


Anlage 1 – Nr. 112-2012

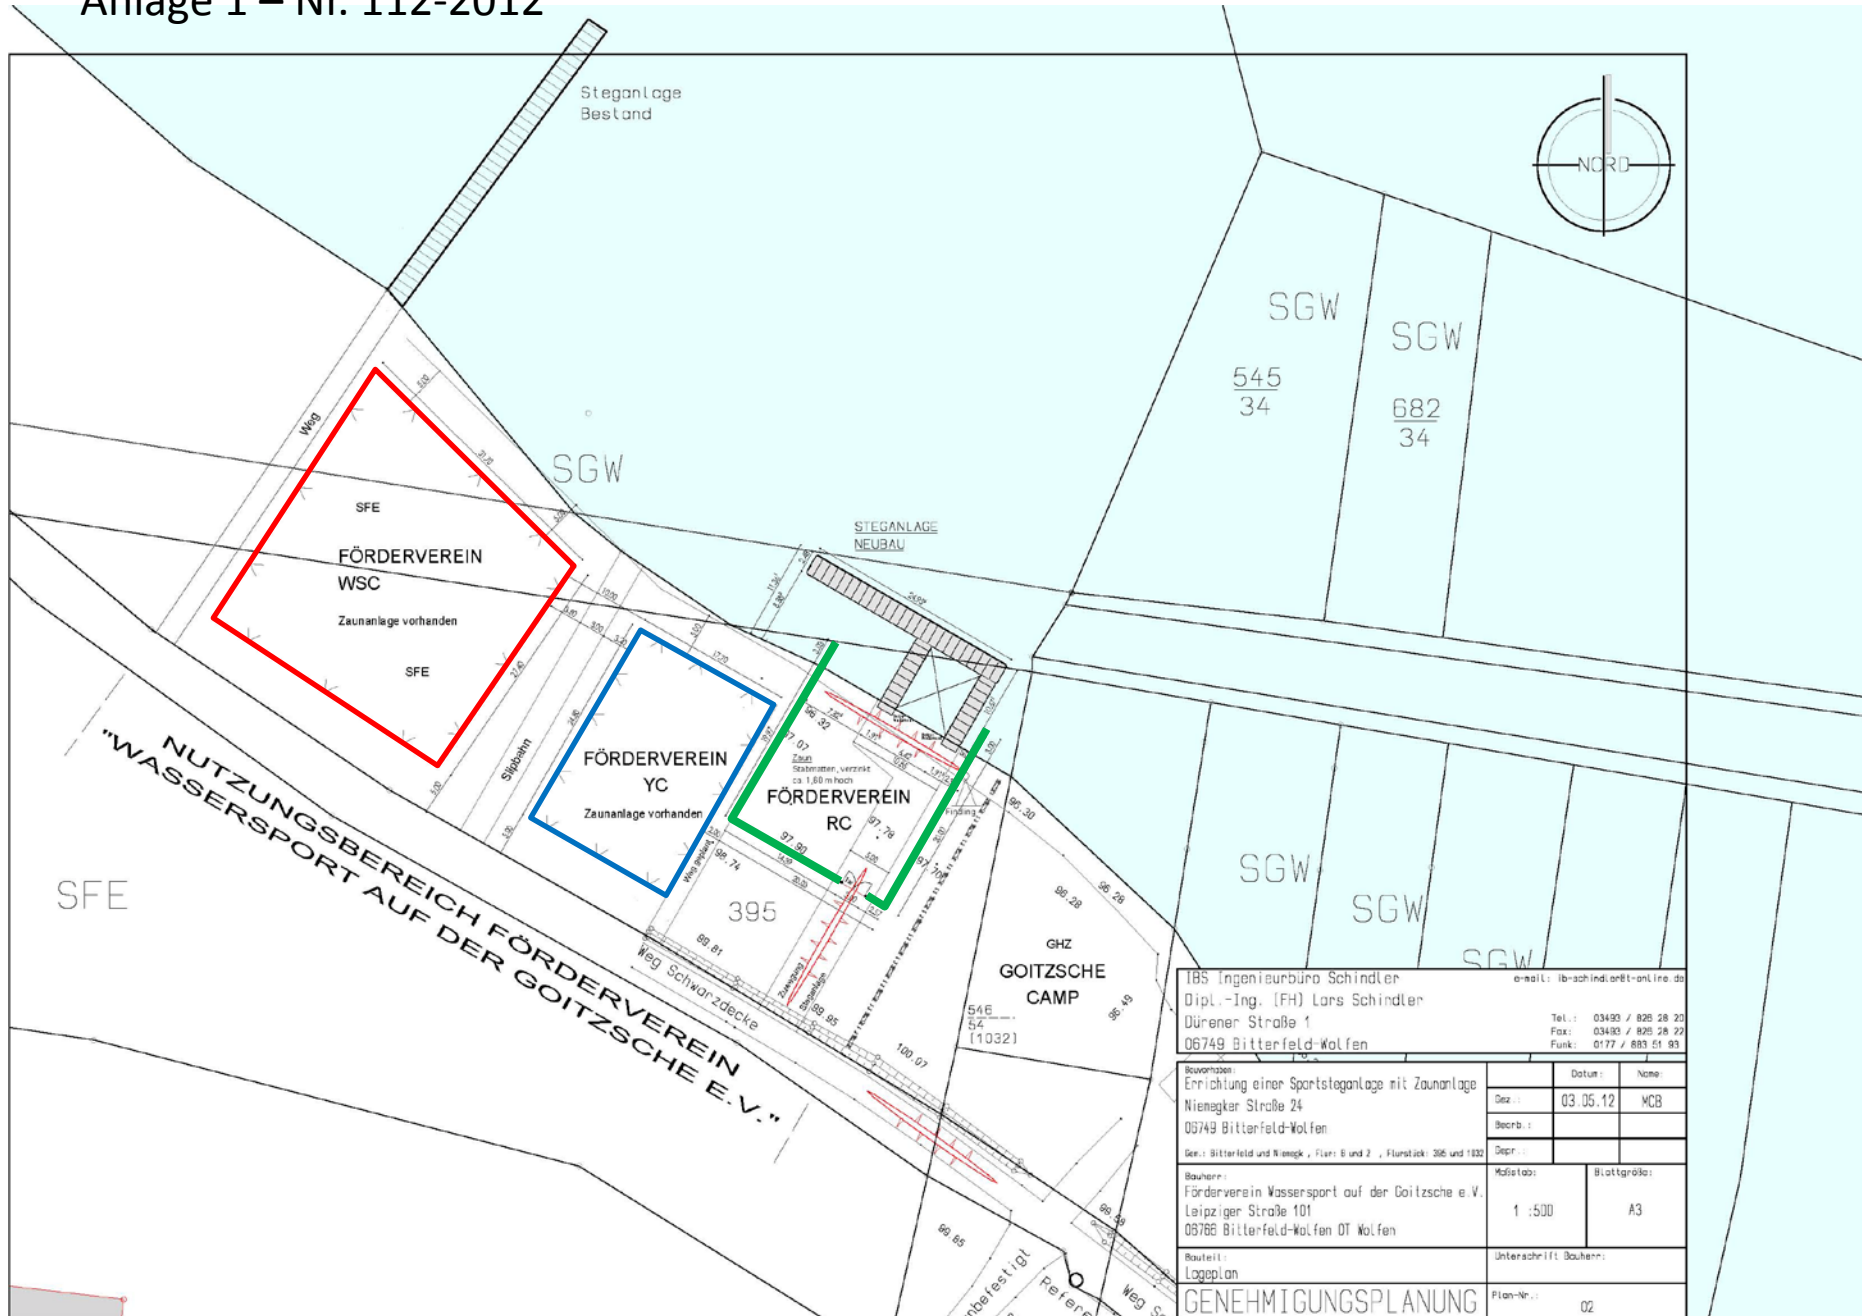

TBS Ingenieurbüro Schindler Dipl.-Ing. (FH) Lars Schindler Dürerstraße 1 06749 Bitterfeld-Wolfen			e-mail: lrb-schindler@tbs-berlin.de Tel.: 03493 / 826 28 20 Fax: 03493 / 826 28 22 Funk: 0177 / 883 51 93		
Bauvorhaben: Errichtung einer Sportschanlage mit Zaunanlage Nienecker Straße 24 06749 Bitterfeld-Wolfen			Datum: 03.05.12		Name: MCB
Gen.: Bitterfeld und Nienecke, Flur: 6 und 2, Flurstück: 386 und 1030			Bearb.:		Blattgröße: A3
Bauherr: Förderverein Wassersport auf der Goitzsche e.V. Leipziger Straße 101 06766 Bitterfeld-Wolfen OT Wolfen			Maßstab: 1:500		Unterschrift Bauherr:
Bauteil: Lageplan			Plan-Nr.: 02		
GENEHMIGUNGSPLANUNG					