




Grundriss

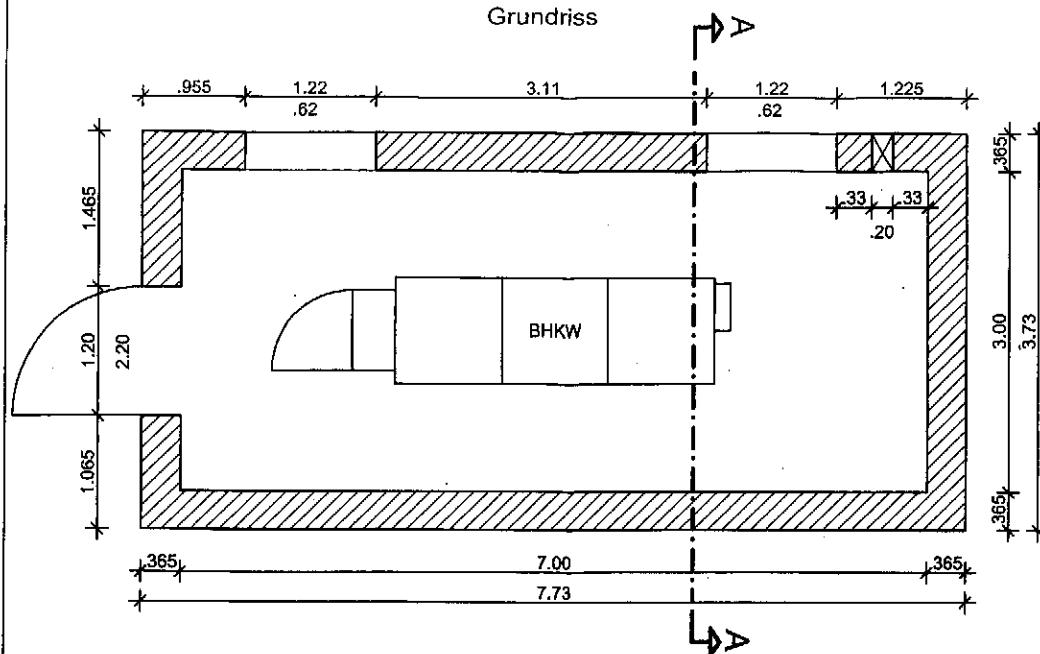

Fundamentenplan

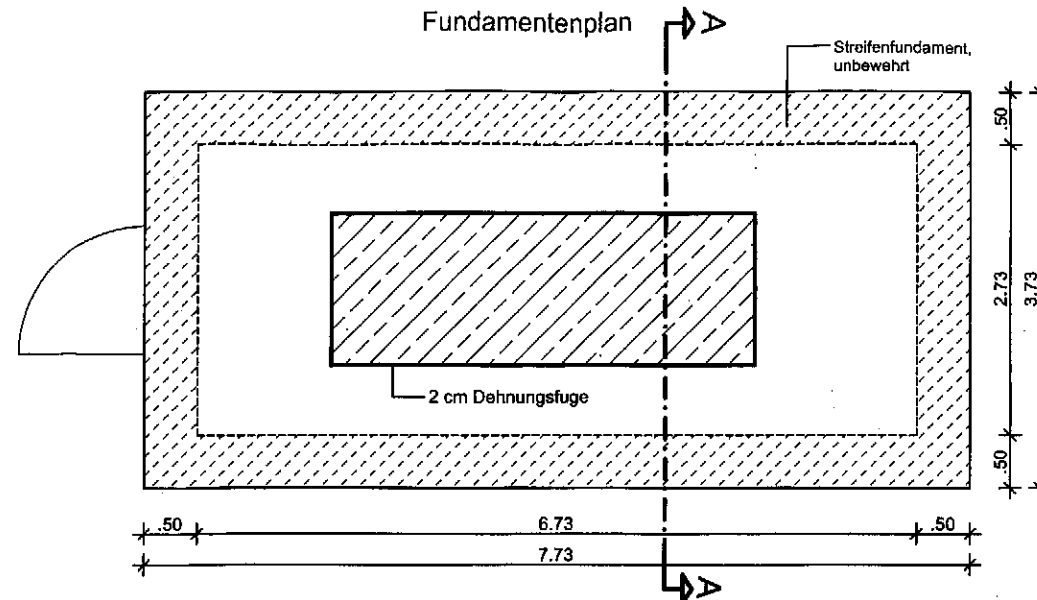

Schnitt A-A

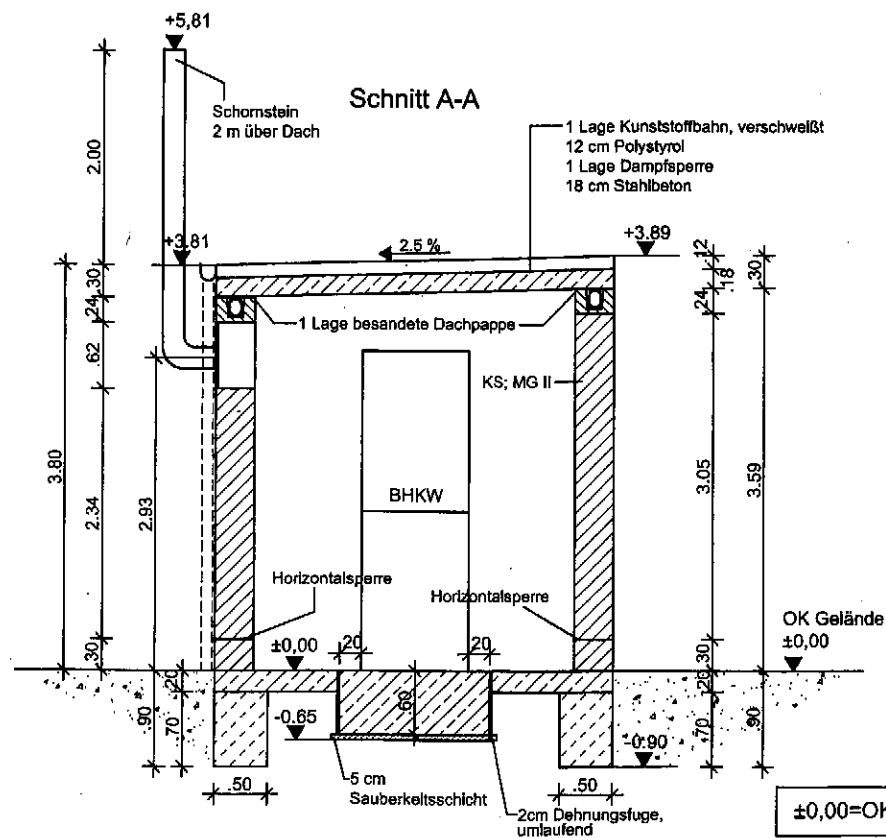

Stadtwerke Bitterfeld-Wolfen
GmbH
Geschäftsführung
OT Wolfen, Steinfurther Str. 46, PF 4258
06755 Bitterfeld-Wolfen
Tel. 03494 38-100, Fax 35-101

Bauherr:

Entwurfsverfasser:



Index	Datum	
Dipl.-Ing. Hans Fügner Ing.- Büro für Tragwerksplanung Schulstraße 15, 06846 Dessau-Roßlau Tel.: 0340/619357 Fax: 0340/619358		
Bauherr: Stadtwerke Bitterfeld-Wolfen, OT Wolfen Steinfurther Straße 46, 06766 Bitterfeld-Wolfen		
Bauvorhaben: Woliday Wolfen Blockheizkraftwerk		
Bauteil: Grundriss, Schnitt und Fundamentenplan		
gezeichnet: R.Fügner	Datum: 17.09.2012	Maßstab: 1:50
bearbeitet:		Plan-Nr.: 12002-19-B-4-001
geprüft:		Index:

±0,00=OK Gelände=84,35m m.ü. HN