


Anlage 3 / 221-2013

Variante 1 Bahnhofstraße

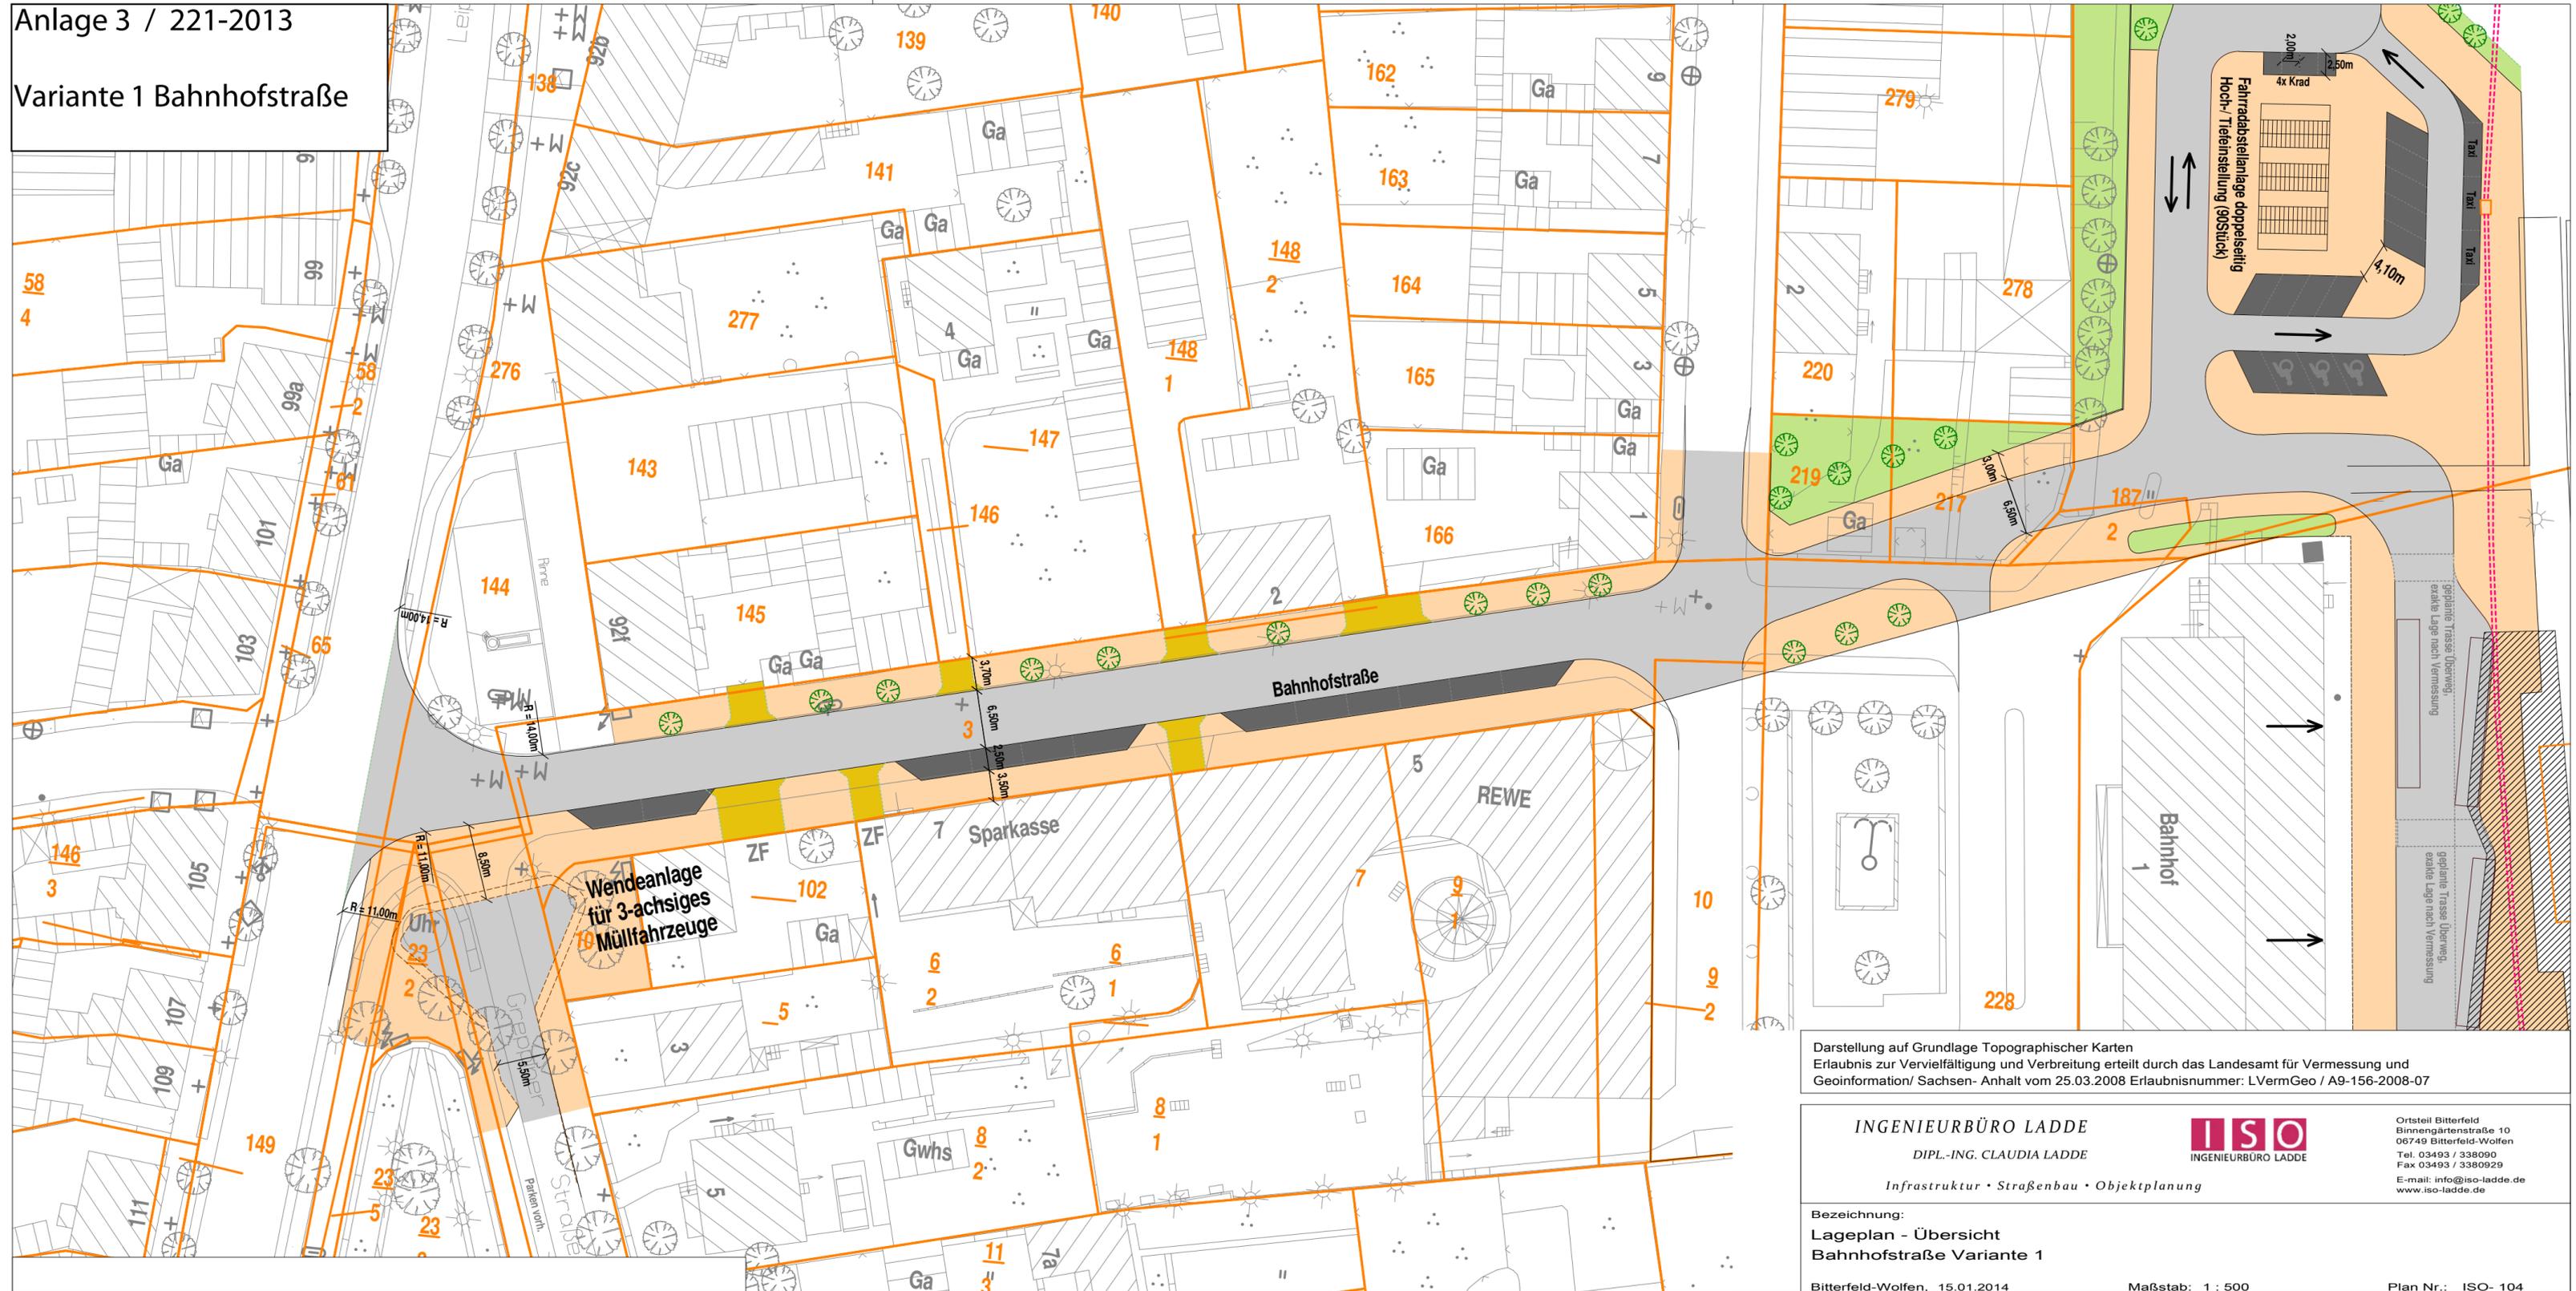

Darstellung auf Grundlage Topographischer Karten
Erlaubnis zur Vervielfältigung und Verbreitung erteilt durch das Landesamt für Vermessung und Geoinformation/ Sachsen- Anhalt vom 25.03.2008 Erlaubnisnummer: LVermGeo / A9-156-2008-07

INGENIEURBÜRO LADDE DIPL.-ING. CLAUDIA LADDE <i>Infrastruktur · Straßenbau · Objektplanung</i>	 INGENIEURBÜRO LADDE	Ortsteil Bitterfeld Binnengärtenstraße 10 06749 Bitterfeld-Wolfen Tel. 03493 / 338090 Fax 03493 / 3380929 E-mail: info@iso-ladde.de www.iso-ladde.de
---	--	--

Bezeichnung:
**Lageplan - Übersicht
Bahnhofstraße Variante 1**
Bitterfeld-Wolfen, 15.01.2014 Maßstab: 1 : 500 Plan Nr.: ISO- 104