


Variante 2 Bahnhofstraße

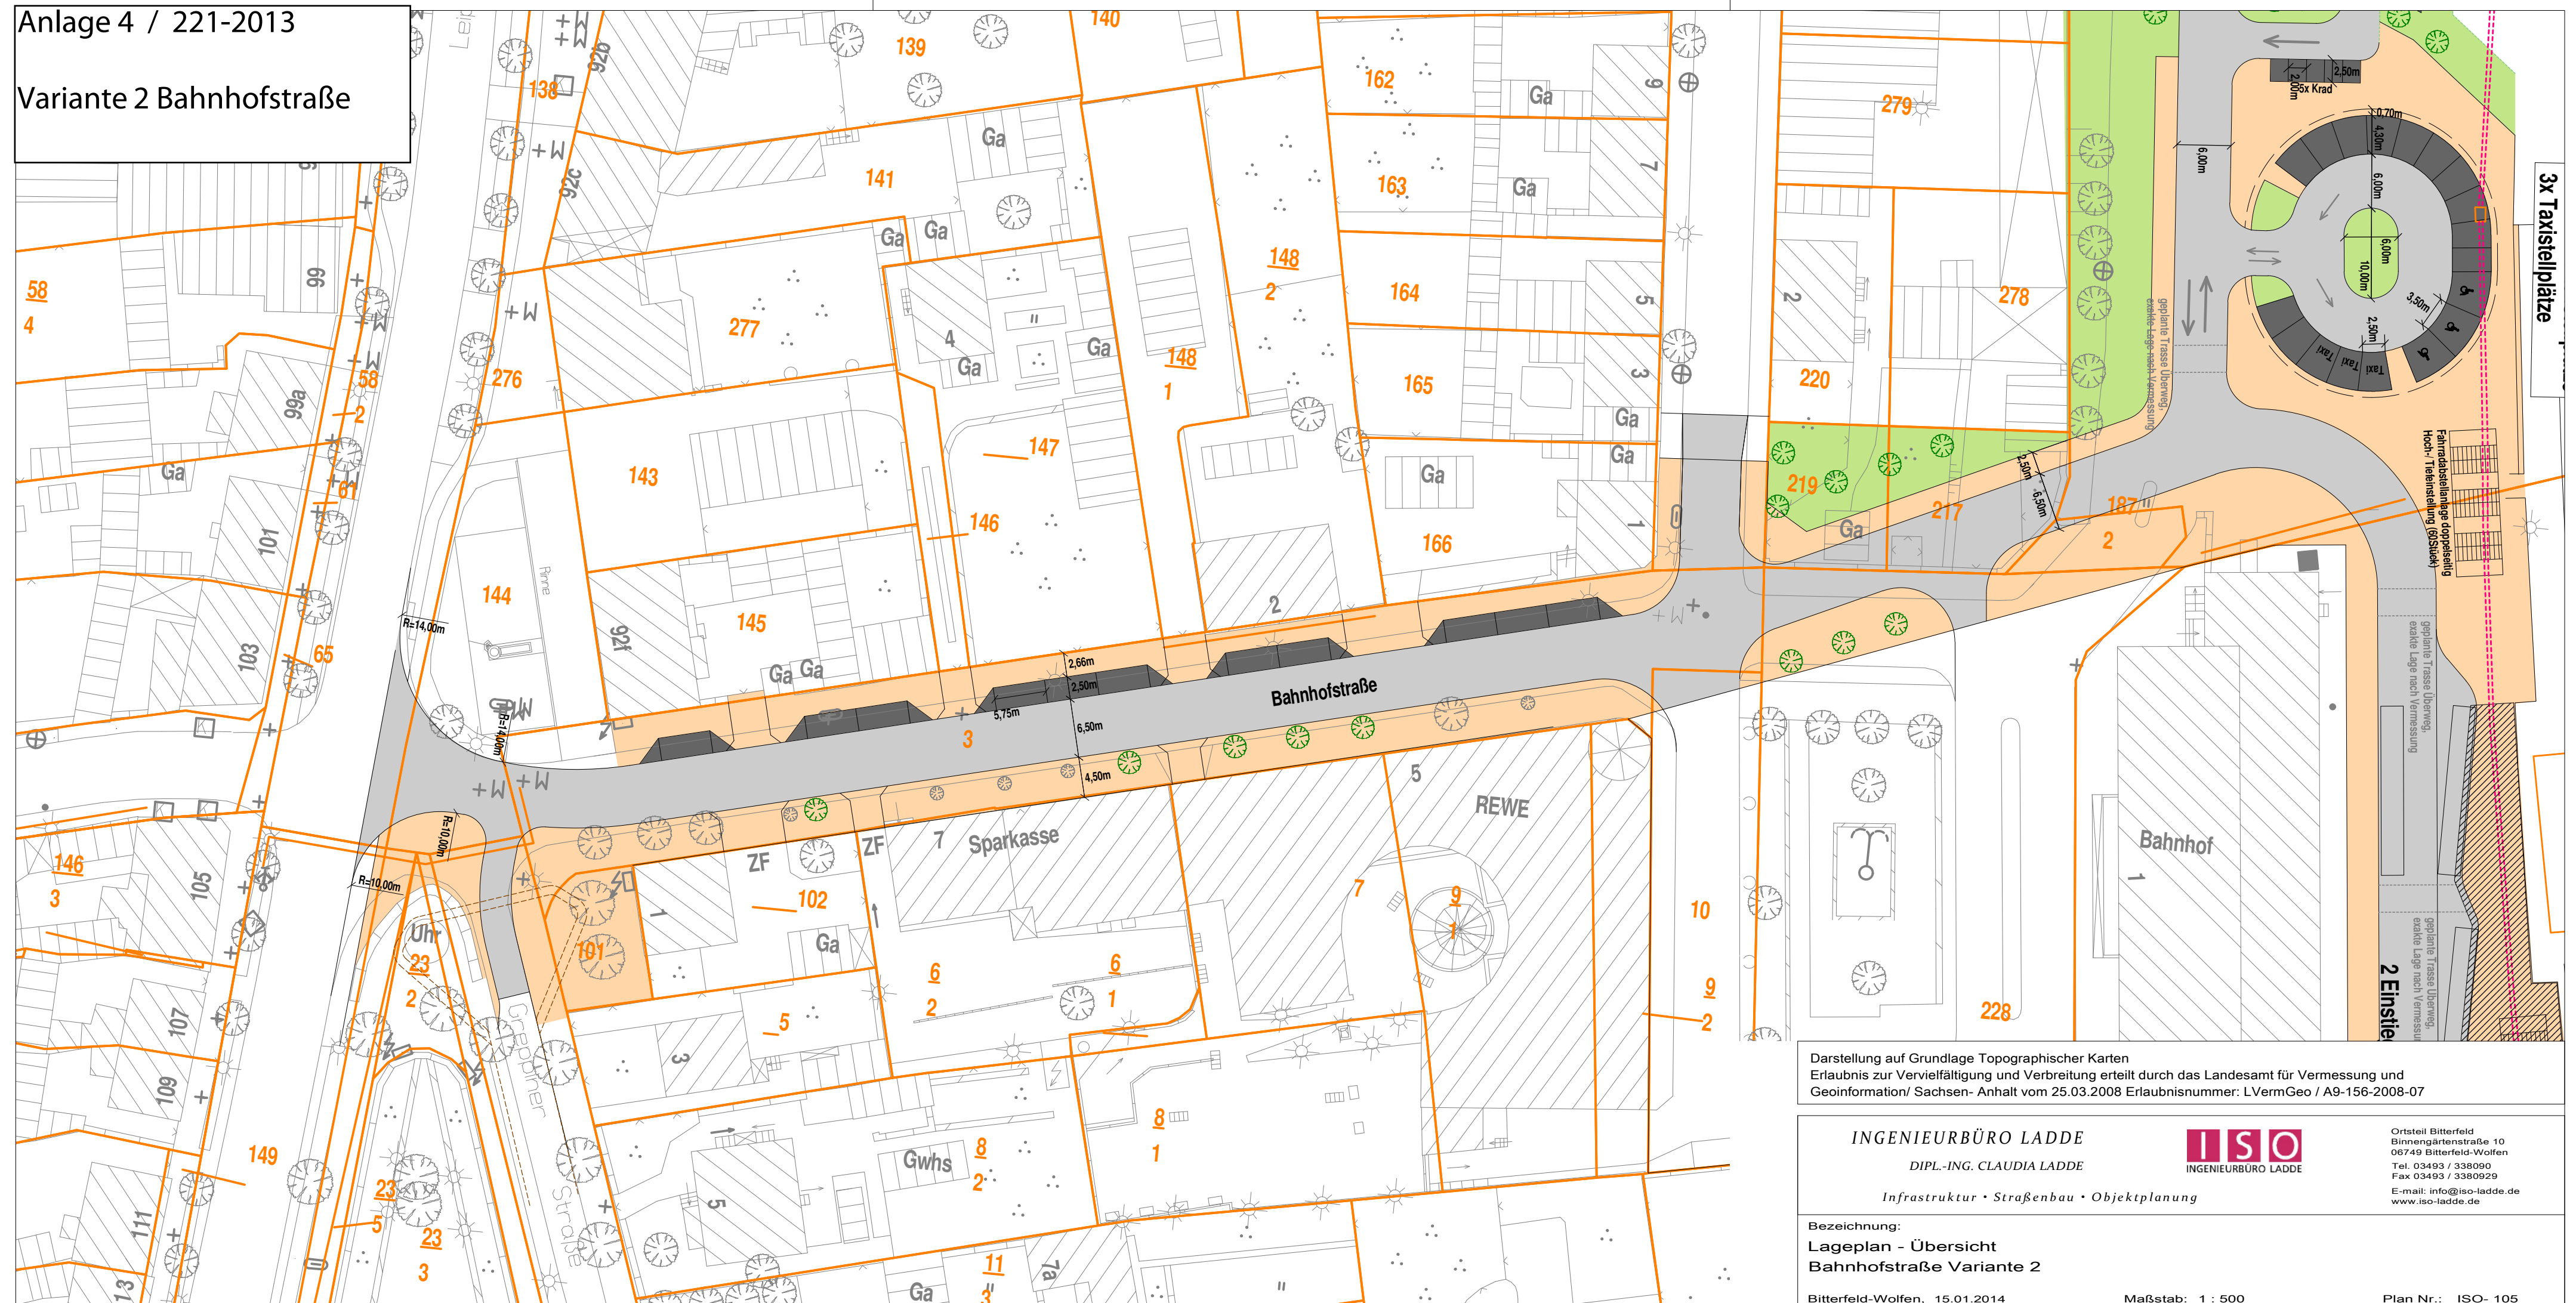

Darstellung auf Grundlage Topographischer Karten
Erlaubnis zur Vervielfältigung und Verbreitung erteilt durch das Landesamt für Vermessung und
Geoinformation/ Sachsen- Anhalt vom 25.03.2008 Erlaubnisnummer: LVermGeo / A9-156-2008-07

DIPL.-ING. CLAUDIA LADDE

Bezeichnung:
Lageplan - Übersicht
Bahnhofstraße Variante 2

	Bitterfeld-Wolfen, 15.01.2014
--	-------------------------------

ISO
INGENIEURBÜRO LADDE

Ortsteil Bitterfeld
Binnengärtenstraße 10
06749 Bitterfeld-Wolfen
Tel. 03493 / 338090
Fax 03493 / 3380929
E-mail: info@iso-ladde.de
www.iso-ladde.de

Maßstab: 1 : 500

Plan Nr.: ISO- 105