



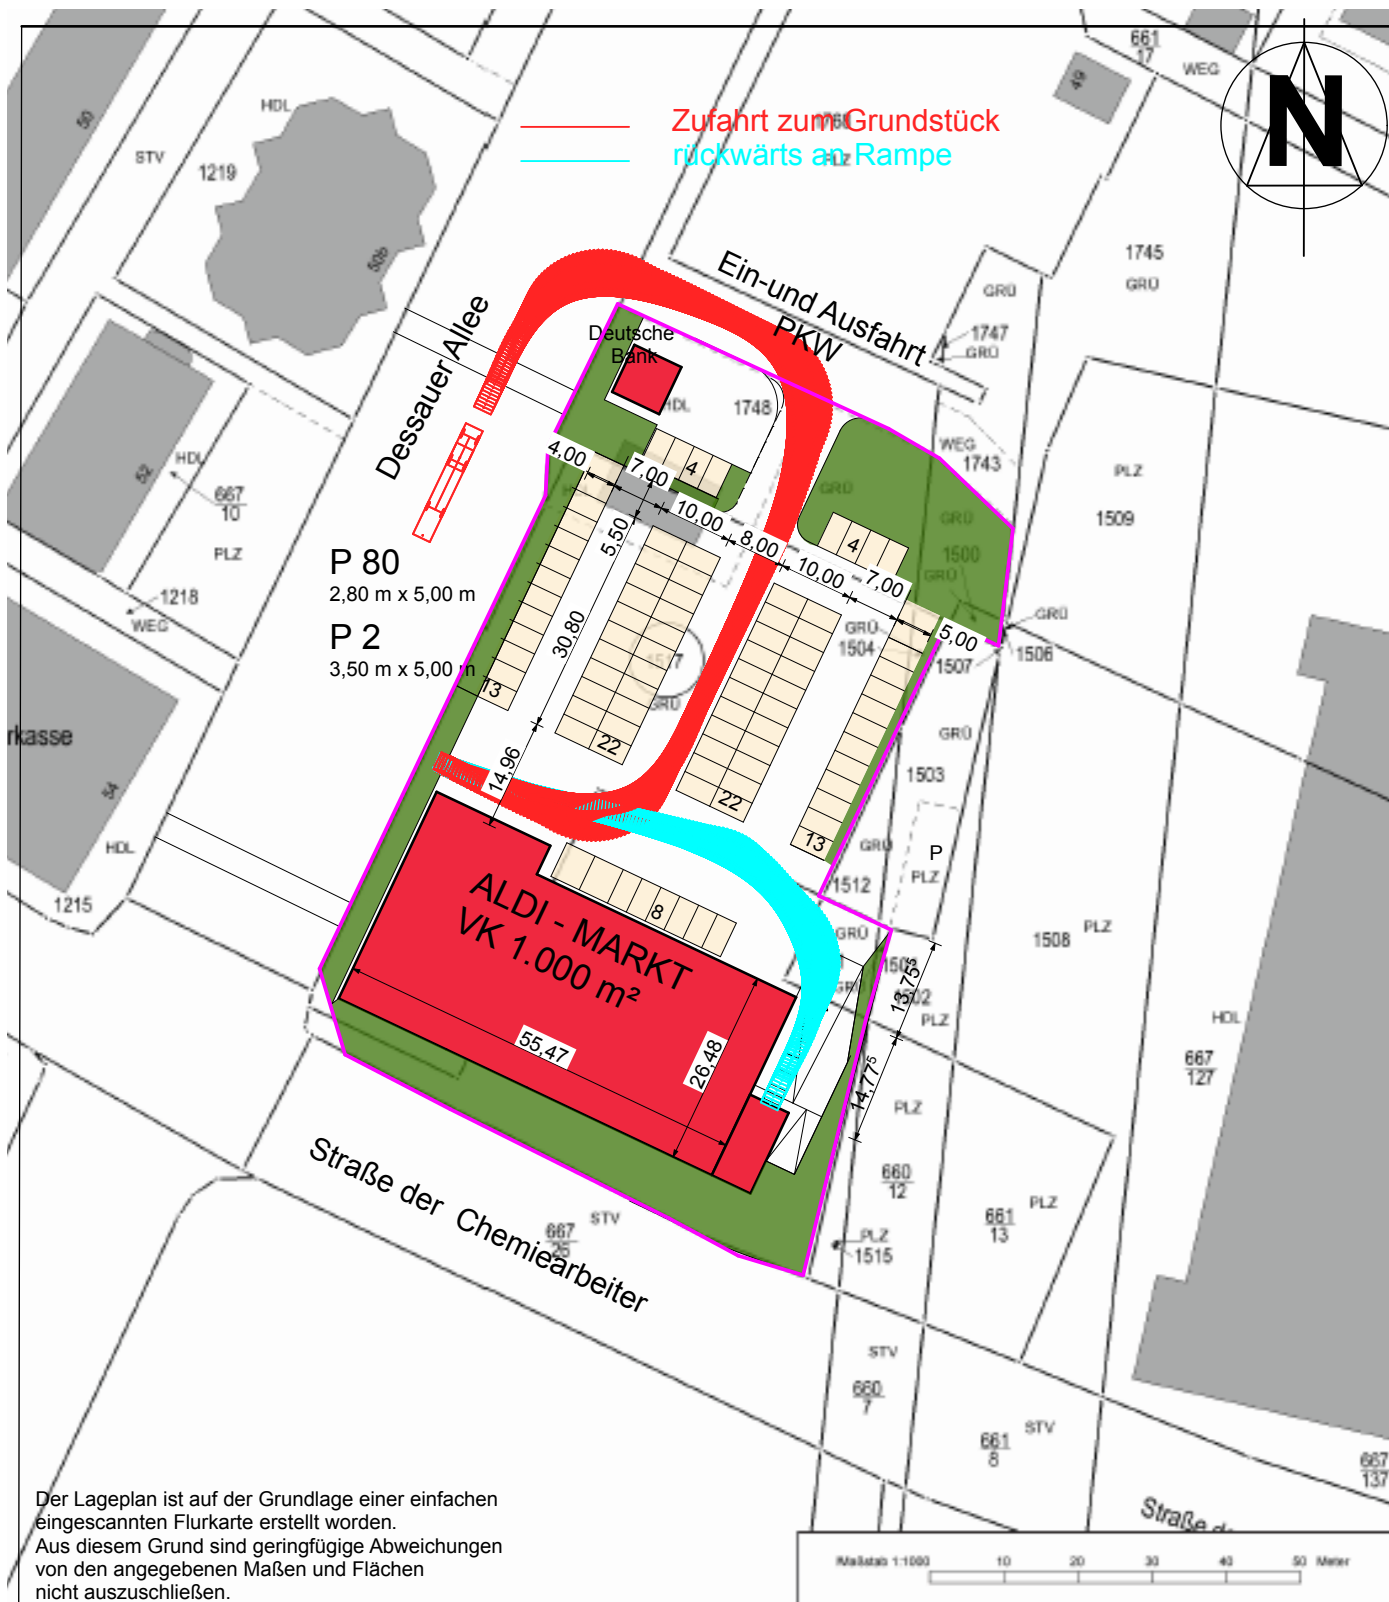


Noack & Sens Architektur-und Ingenieurteam Magdeburger Straße 21 39340 Haldensleben Telefon 03904/40129 Telefax 03904/40782						Projektnummer NS 2013 - 1135	
			Aktuell			Bauvorhaben Errichtung eines ALDI - Marktes in Bitterfeld -Wolfen,	
			Gez.	09.09.2013	Bra		
			Bearb.	28.01.2014			
			Gepr.				
Datum	Name		Bauherr : Gewerbepjektmanagement e.K. Detlef Mispelbaum Am Ampfurher Weg 6 39164 Stadt Wanzleben-Börde / OT Seehausen			Bezeichnung LAGEPLAN ENTWURFSPLANUNG	
			Maßstab 1 : 1000				8.4

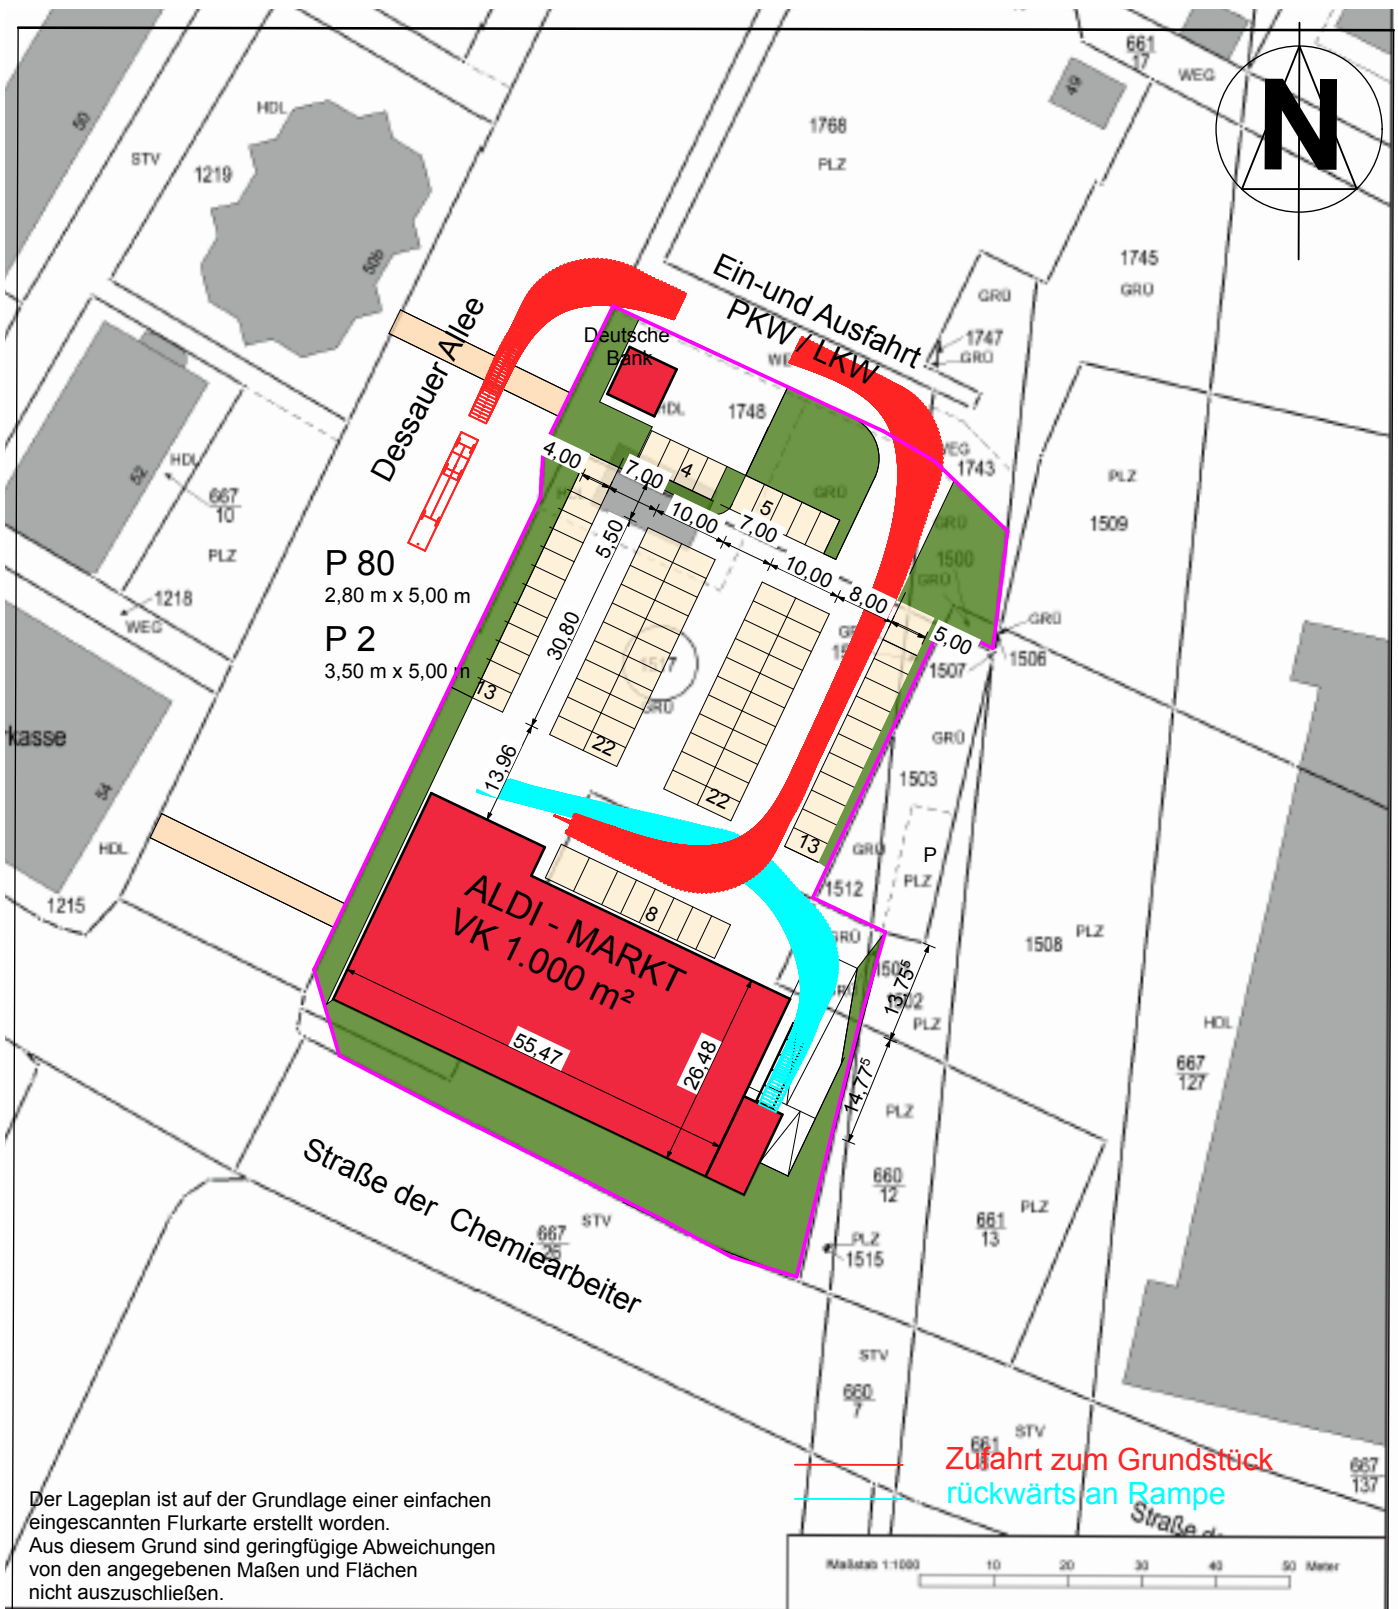


Noack & Sens Architektur-und Ingenieurteam Magdeburger Straße 21 39340 Haldensleben Telefon 03904/40129 Telefax 03904/40782			Projektnummer		NS 2013 - 1135	
			Aktuell			
			Gez.	09.09.2013	Bra	Bauvorhaben
			Bearb.	23.10.2013		
			Gepr.			Errichtung eines ALDI - Marktes in Bitterfeld -Wolfen,
Datum	Name		Bauherr :			Bezeichnung
						LAGEPLAN ENTWURFSPLANUNG
			Gewerbeprojktmanagement e.K. Detlef Mispelbaum Am Ampfurther Weg 6 39164 Stadt Wanzleben-Börde / OT Seehausen			Maßstab
						1 : 1000
						8.4



Noack & Sens Architektur-und Ingenieurteam Magdeburger Straße 21 39340 Haldensleben Telefon 03904/40129 Telefax 03904/40782						Projektnummer NS 2013 - 1135	
			Aktuell				
			Gez.	09.09.2013	Bra	Bauvorhaben	
			Bearb.	24.01.2014		Errichtung eines ALDI - Marktes in Bitterfeld -Wolfen,	
			Gepr.				
Datum	Name		Bauherr : Gewerbeprojektmanagement e.K. Detlef Mispelbaum Am Ampfurther Weg 6 39164 Stadt Wanzleben-Börde / OT Seehausen			Bezeichnung LAGEPLAN ENTWURFSPLANUNG	
						Maßstab 1 : 1000	
						8.4	

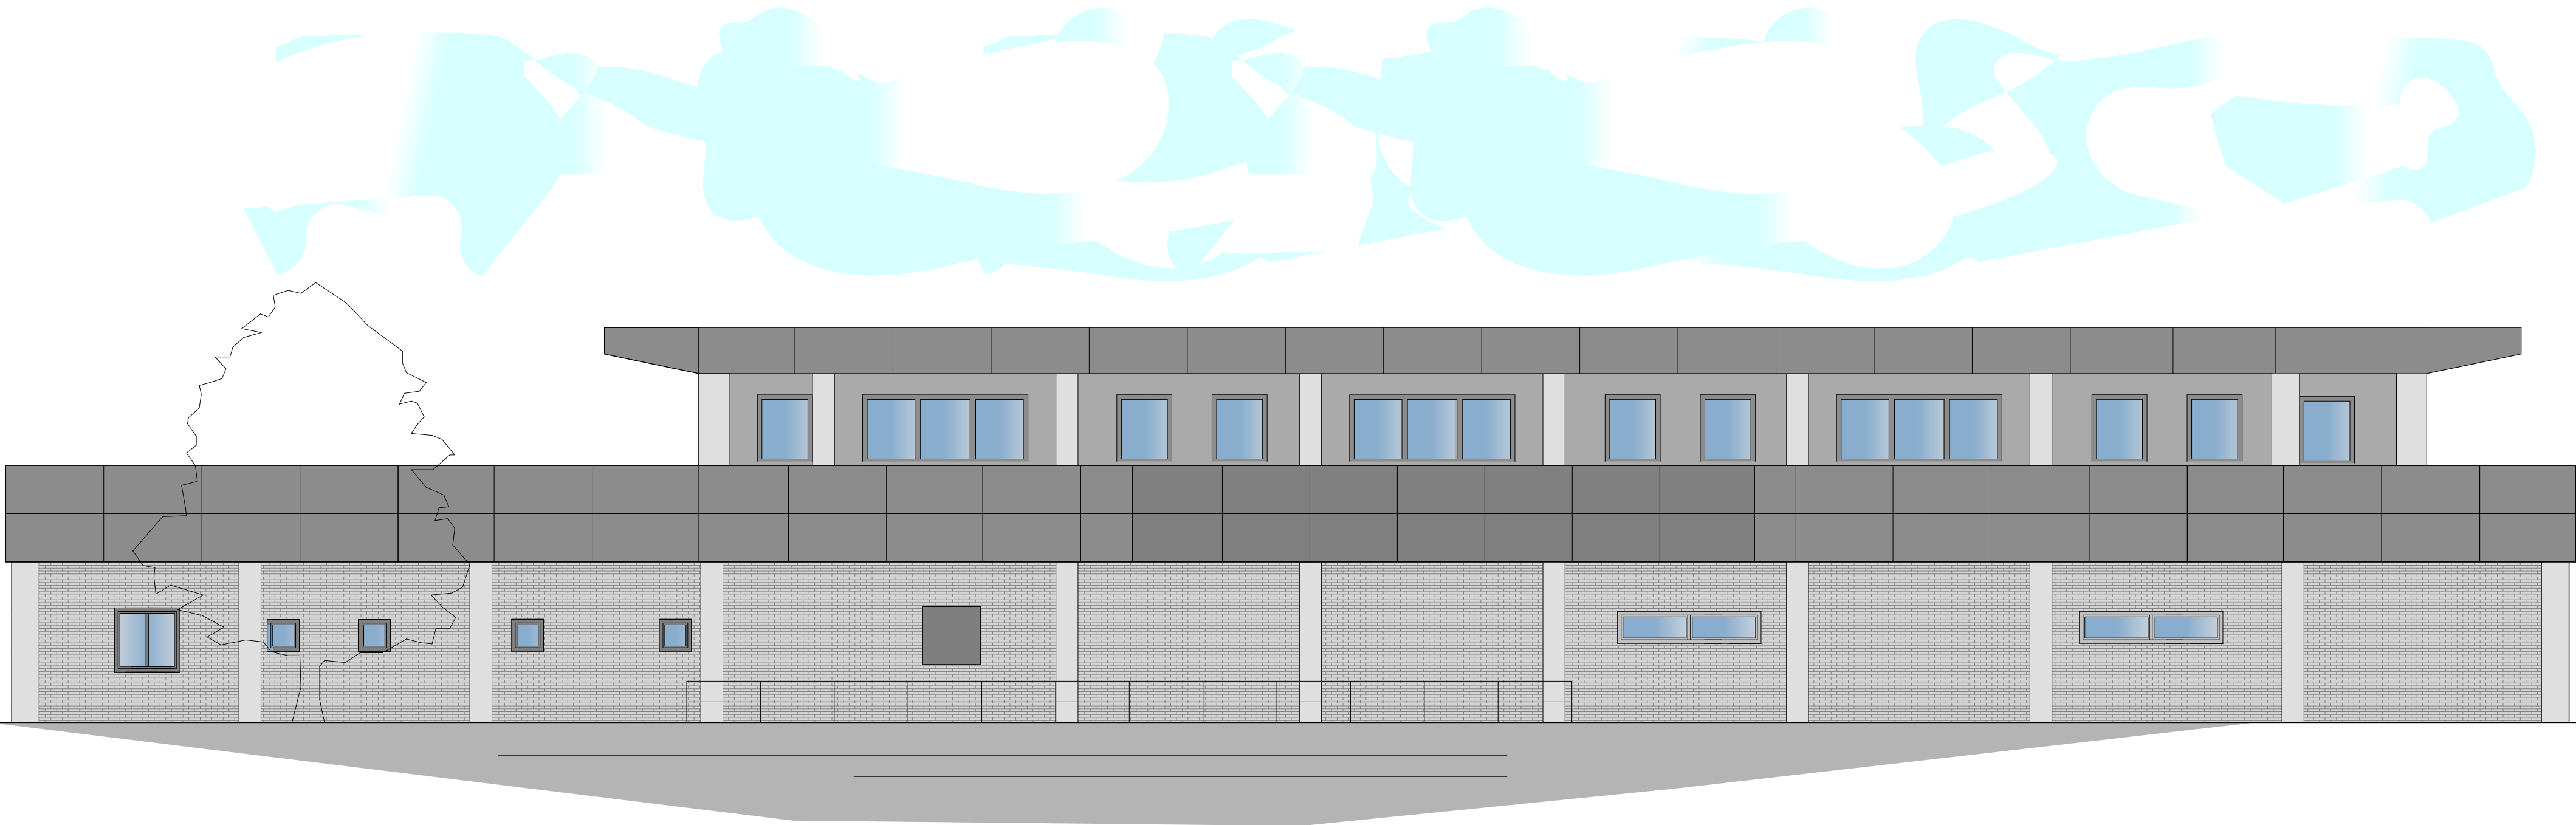

RÜCKANSICHT VON DER STRASSE DER CHEMIEARBEITER
SÜDEN

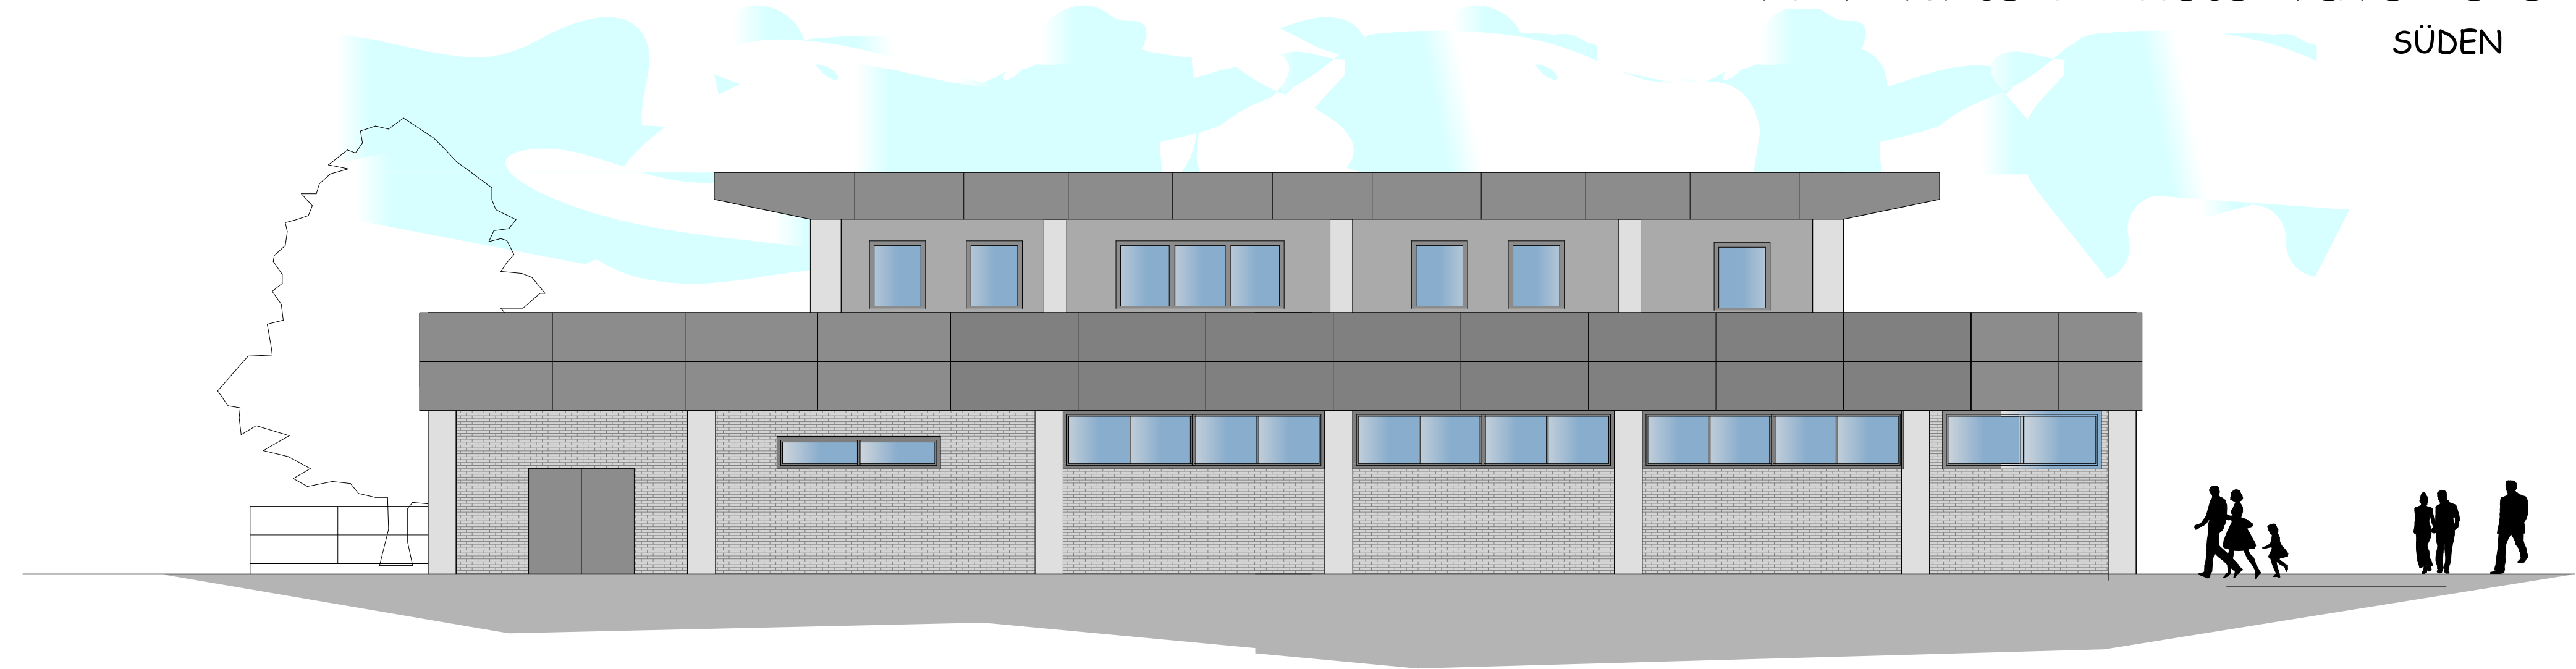


ANSICHT VOM NACHBARGRUNDSTÜCK
OSTEN

Noack & Sens Architektur-und Ingenieureteam Magdeburger Straße 21 39340 Haldensleben Telefon 03904/40129 Telefax 03904/40782			Datum	Name	Projektnummer NS 2013 - 1135	
			Aktuell		Bauvorhaben	
			Gez.	08.10.2013	Bra	Errichtung eines ALDI - Marktes in Bitterfeld - Wolfen Dessauer Allee / Str. der Chemiewerker
			Bearb.			
			Gepr.			
Datum	Änderung	Zust.	Bauherr : Gewerbeprojktmanagement e.K. Detlef Mispelbaum Am Ampfurter Weg 6 39164 Stadt Wanzleben-Börde / OT Seehausen			Bezeichnung
						ANSICHTEN OSTEN; SÜDEN ENTWURFSPLANUNG
						Maßstab
						1 : 100
						Blatt 2



ANSICHT VOM PARKPLATZ
NORDEN

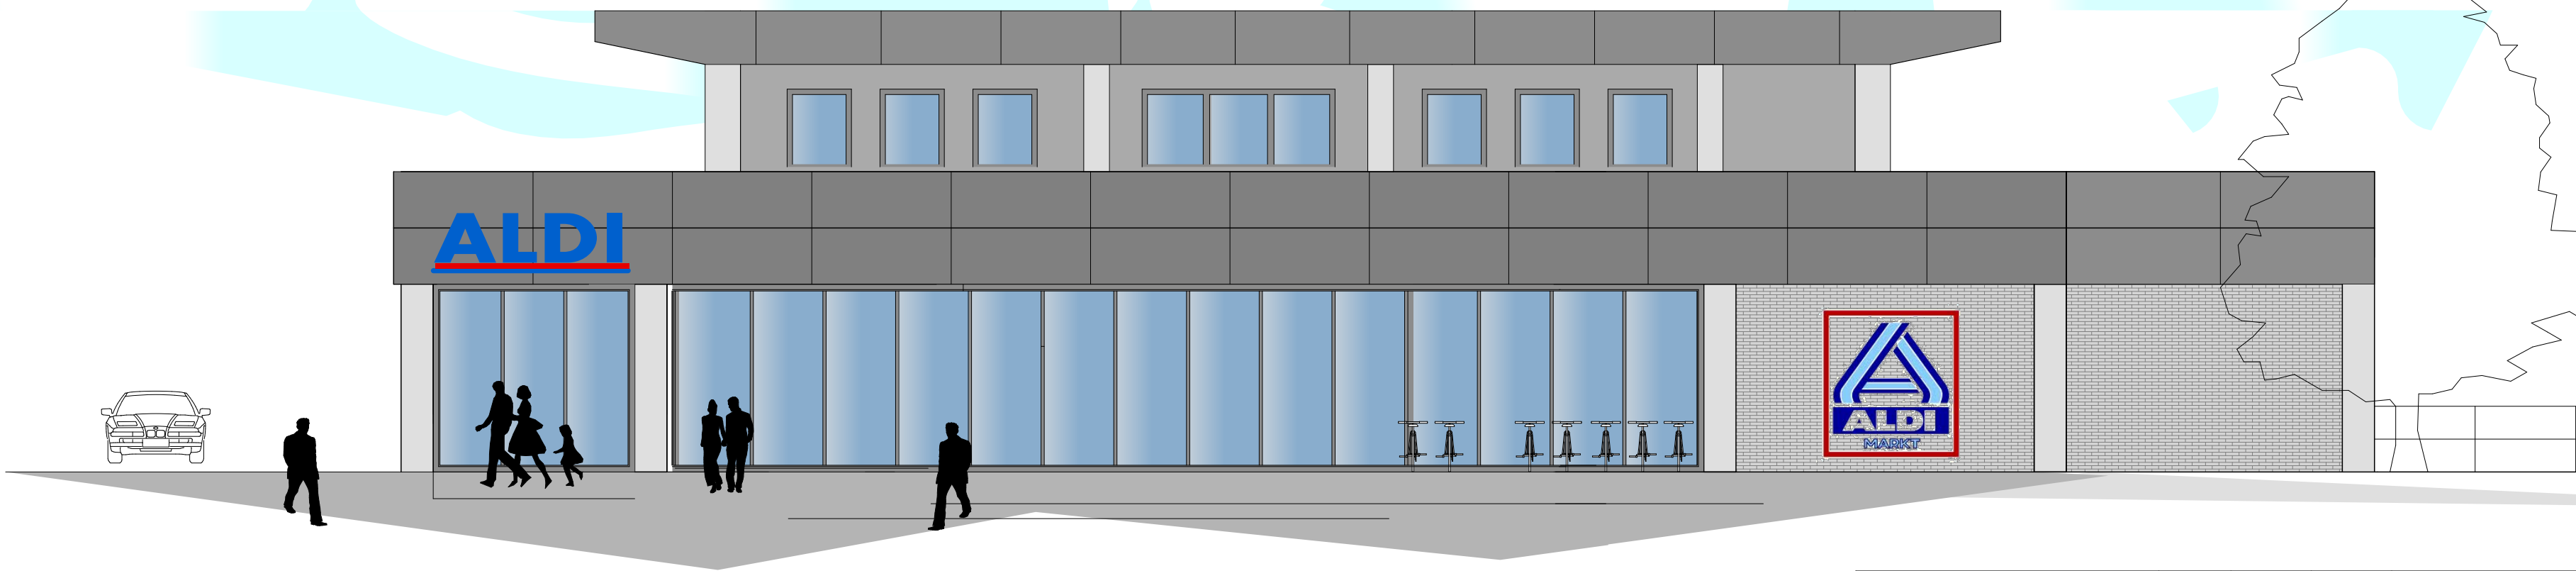

ANSICHT VON DER DESSAUER ALLEE
WESTEN

Noack & Sens Architektur-und Ingenieureteam Magdeburger Straße 21 39340 Haldensleben Telefon 03904/40129 Telefax 03904/40782				Datum	Name	Projektnummer NS 2013 - 1135		
			Aktuell			Bauvorhaben		
			Gez.	08.10.2013	Bra	Errichtung eines ALDI - Marktes in Bitterfeld - Wolfen Dessauer Allee / Str. der Chemiearbeiter		
			Bearb.					
			Gepr.					
Datum.	Änderung	Zust.	Bauherr : Gewerbepjektmanagement e.K. Detlef Mispelbaum Am Ampfurther Weg 6 39164 Stadt Wanzleben-Börde / OT Seehausen			Bezeichnung ANSICHTEN WESTEN ; NORDEN ENTWURFSPLANUNG		
						Maßstab 1 : 100		Blatt 1