



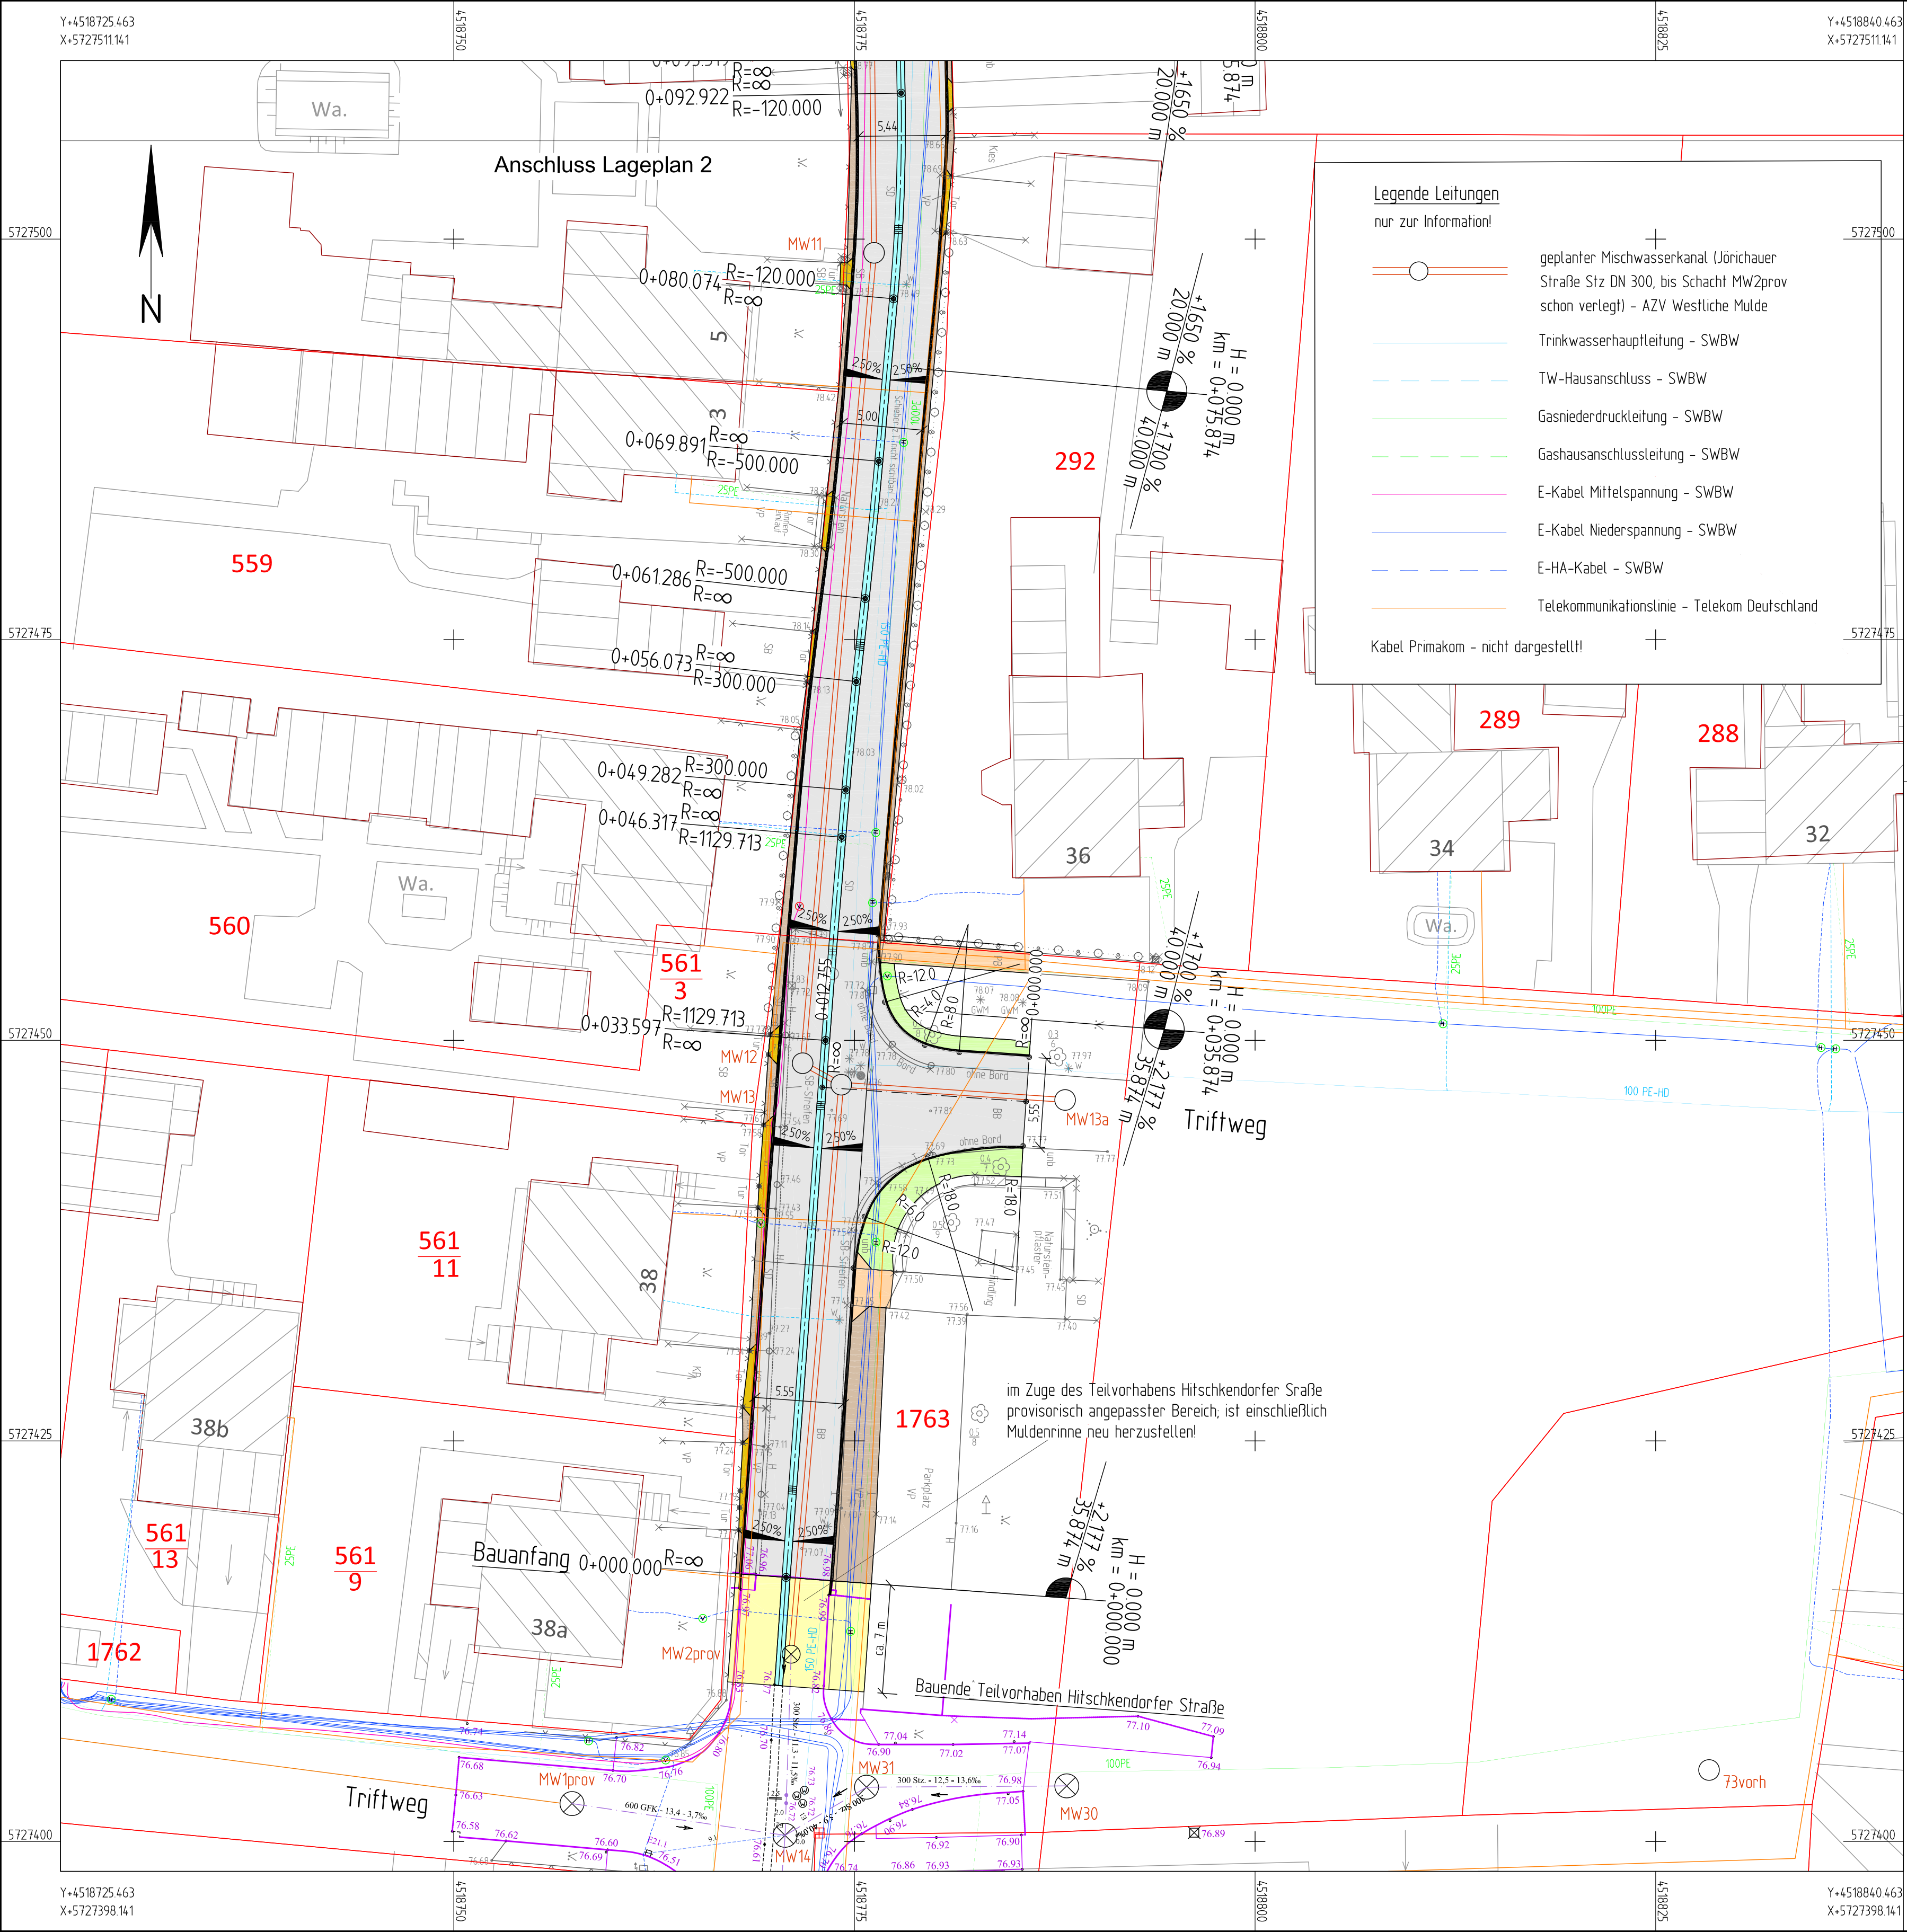

Legende Leitungen
nur zur Information!


- geplanter Mischwasserkanal (Jörichauer Straße Stz DN 300, bis Schacht MW2prov schon verlegt) - AZV Westliche Mulde
- Trinkwasserhauptleitung - SWBW
- TW-Hausanschluss - SWBW
- Gasniederdruckleitung - SWBW
- Gashaushanschlussleitung - SWBW
- E-Kabel Mittelspannung - SWBW
- E-Kabel Niederspannung - SWBW
- E-HA-Kabel - SWBW
- Telekommunikationslinie - Telekom Deutschland
- Kabel Primakom - nicht dargestellt!

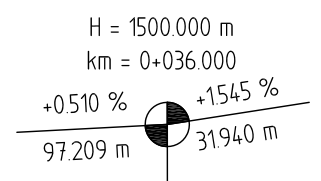

Neigungsbrechpunkt mit Angabe von Ausrundungshalbmesser, Längsneigung und Abstand zum nächsten Neigungsbrechpunkt

- Querneigung
- geplanter Straßeneinlauf
- vorhandene Geländehöhe

- Mischverkehrsfläche - Asphalt
- Mischverkehrsfläche - Kleinpflaster (Naturstein)
- Gehweg - Betonpflaster
- Zuwegung, Zufahrt - Betonpflaster
- Mulden- bzw. Bordrinne
- Grünfläche
- realisierter Bereich des Teilvorhabens Hitschkendorfer Straße (aus Bestandsvermessung), mit Höhenangaben

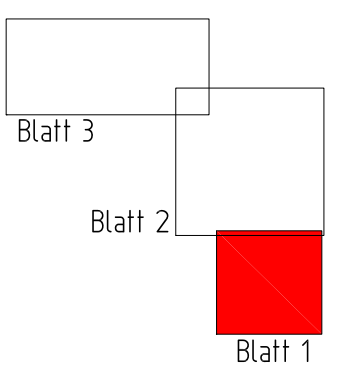


Diese Zeichnung ist urheberrechtlich geschützt. Vervielfältigung nur mit unserer Erlaubnis. Als Vervielfältigung gelten z.B. Nachdruck, Fotokopie, Mikroverfilmung, Digitalisieren, Scannen sowie Speicherung auf Datenträger. Die Zeichnung darf dritten Personen oder Konkurrenzfirmen nicht zugänglich gemacht werden.

Nr.	Art der Änderung	Datum	Name

Ingenieurbüro Reglin IBR - Tiefbau - Am Brennickel 4 06869 Coswig (Anhalt) Tel. 034903 / 485770 Fax 034903 / 485772 Mail: IBR-Coswig-Anhalt@T-Online.de		Datum	Name
bearbeitet:	03/2015	Kutschmann	
gezeichnet:	03/2015	Kutschmann	
geprüft:	03/2015	Reglin	

Stadt Bitterfeld-Wolfen Rathausplatz 1 06766 Bitterfeld-Wolfen, OT Wolfen		 Bitterfeld-Wolfen		Unterlage Nr.: 3
Straße: nächster Ort:		Bau - km:		Datum
				Name
Ausführungsplanung		Lageplan 1		
Verkehrsflächenvollausbau in Bitterfeld-Wolfen, OT Wolfen-Steinfurth -Jörichauer Straße-		Maßstab 1: 250		
aufgestellt: Coswig (Anhalt), den				

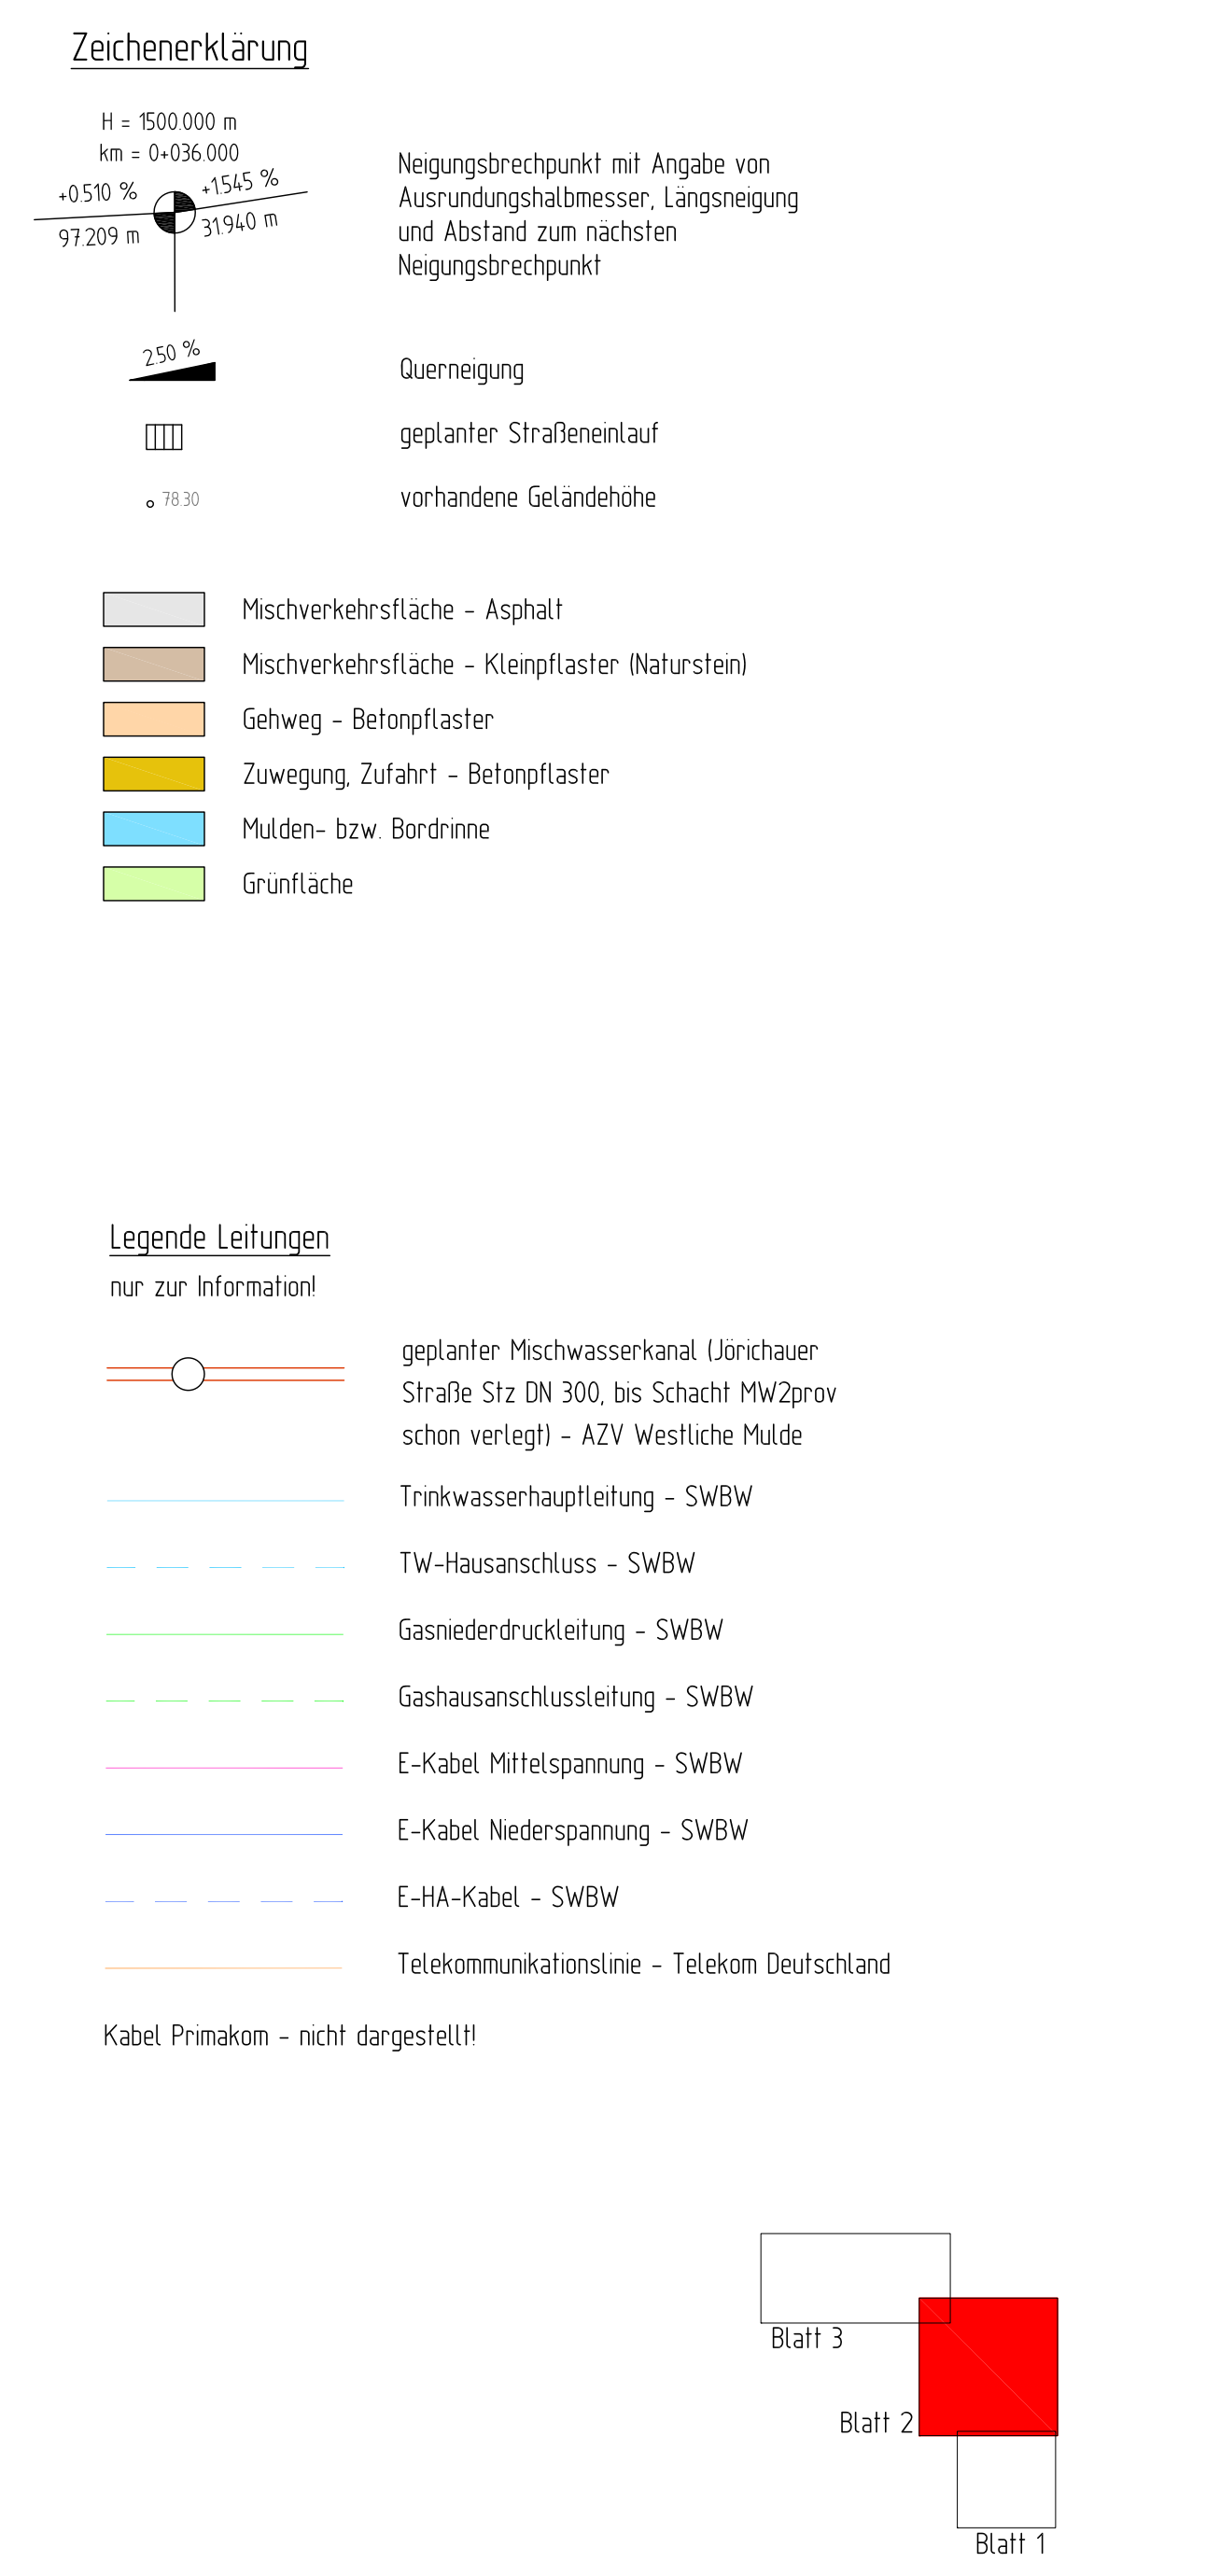

Diese Zeichnung ist urheberrechtlich geschützt. Vervielfältigung nur mit unserer Erlaubnis. Als Vervielfältigung gelten z.B. Nachdruck, Fotokopie, Mikroverfilmung, Digitalisieren, Scannen sowie Speicherung auf Datenträger. Die Zeichnung darf dritten Personen oder Konkurrenzfirmen nicht zugänglich gemacht werden.


LS 150		HS 160	
Nr.	Art der Änderung	Datum	Name

Ingenieurbüro Reglin - Tiefbau -			
IBR		Datum	Name
Am Brennickel 4, 06896 Coswig (Anhalt) Tel. 034903 / 485770 Fax 034903 / 485772 Mail: IBR-Coswig-AnhaltIBR-Online.de		bearbeitet	03/2015 Kutschmann
		gezeichnet	03/2015 Kutschmann
		geprüft	03/2015 Reglin


Stadt Bitterfeld-Wolfen Rathausplatz 1 06766 Bitterfeld-Wolfen, OT Wolfen		 Bitterfeld-Wolfen		Unterlage Nr.: 3 Blatt Nr.: 2 Reg.-Nr.:	
Straße: nächster Ort:		Bau – km:		Datum: Name:	

Ausführungsplanung	Lageplan 2
Verkehrsflächenvollausbau in Bitterfeld-Wolfen, OT Wolfen-Steinfurth - Jörichauer Straße -	
	Maßstab 1 : 250


aufgestellt:	
Coswig (Anhalt), den	

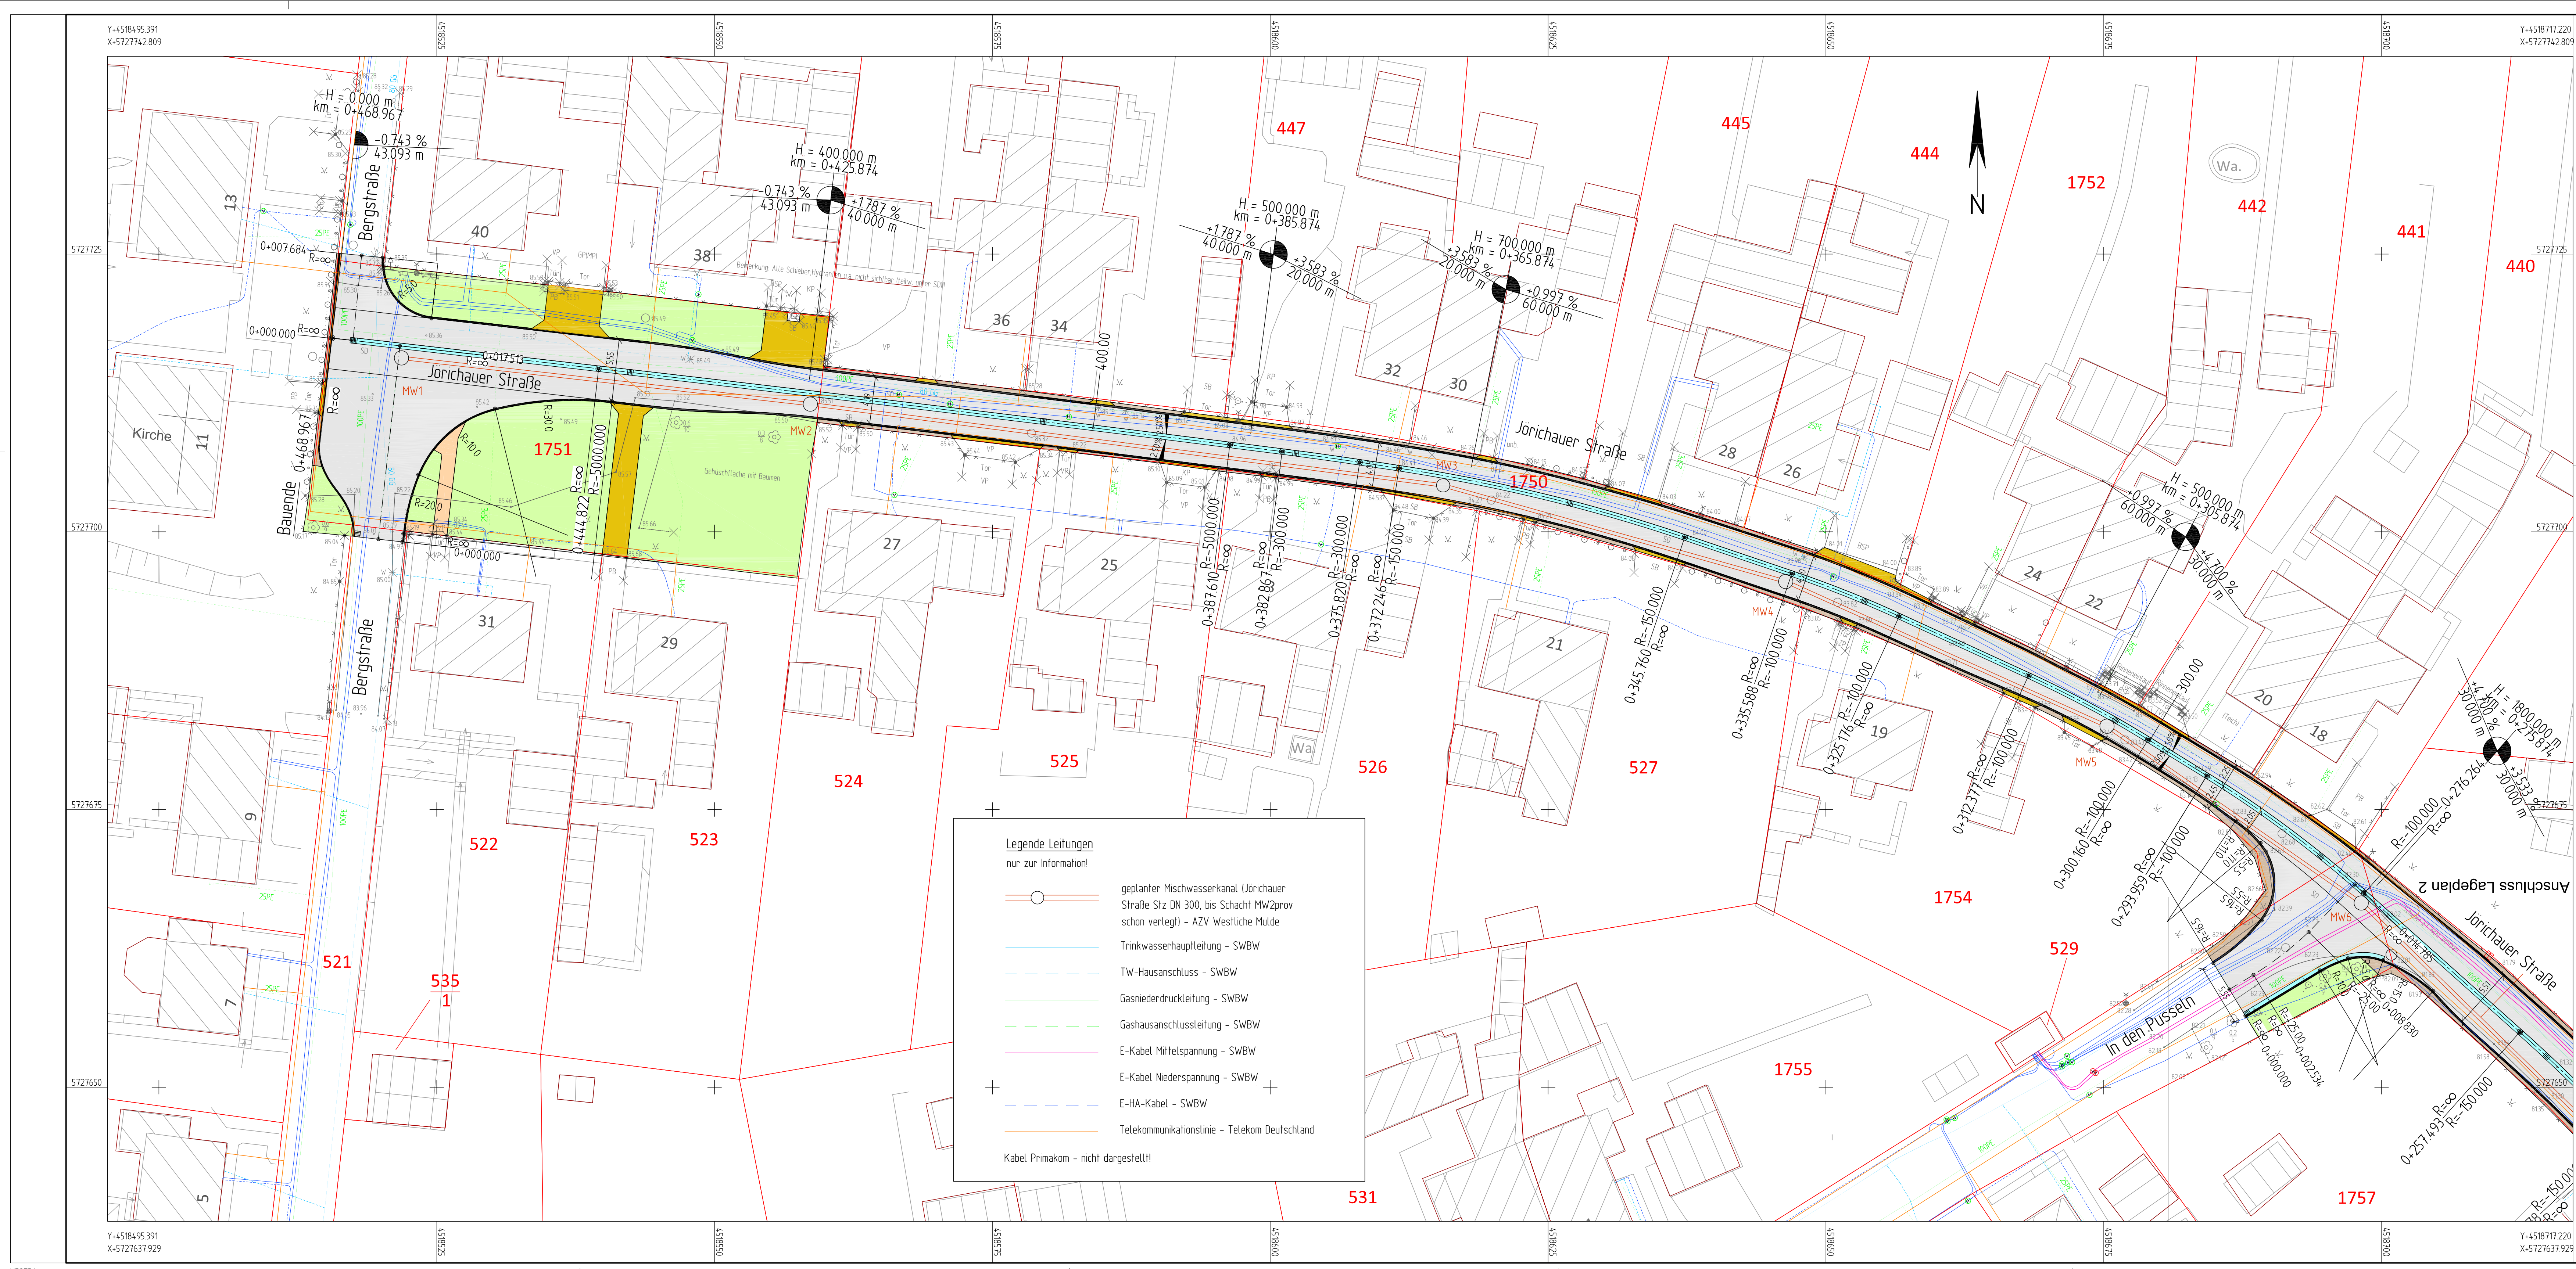

Zeichenerklärung

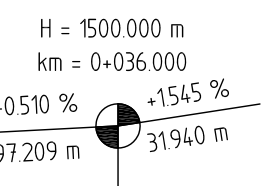


Neigungsbrechpunkt mit Angabe von Ausrundungshalbmesser, Längsneigung und Abstand zum nächsten Neigungsbrechpunkt

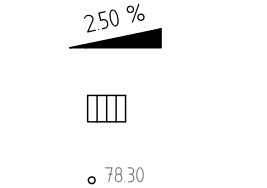

Querneigung
geplanter Straßeneinlauf
vorhandene Geländehöhe

- Mischverkehrsfläche - Asphalt
- Mischverkehrsfläche - Kleinpflaster (Naturstein)
- Gehweg - Betonpflaster
- Zuwegung, Zufahrt - Betonpflaster
- Mulden- bzw. Bordrinne
- Grünfläche

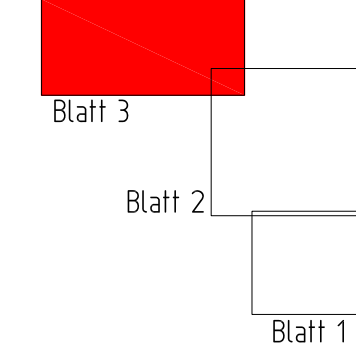

Diese Zeichnung ist urheberrechtlich geschützt. Vervielfältigung nur mit unserer Erlaubnis. Als Vervielfältigung gelten z.B. Nachdruck, Fotokopie, Mikroverfilmung, Digitalisieren, Scannen sowie Speicherung auf Datenträger. Die Zeichnung darf Dritten Personen oder Konkurrenzfirmen nicht zugänglich gemacht werden.

Nr.	Art der Änderung	Datum	Name

Ingenieurbüro Reglin IBR - Tiefbau - Am Brennickel 4 06869 Coswig (Anhalt) Tel. 034903 / 485770 Fax 034903 / 485772 Mail: IBR-Coswig-Anhalt@t-online.de	Datum	Name
bearbeitet:	03/2015	Kutschmann
gezeichnet:	03/2015	Kutschmann
geprüft:	03/2015	Reglin


Stadt Bitterfeld-Wolfen Rathausplatz 1 06766 Bitterfeld-Wolfen, OT Wolfen	Unterlage Nr. 3 Blatt Nr. 3 Reg.-Nr.
--	--

Straße: nächster Ort:	Bau - km	Datum	Name
--------------------------	----------	-------	------

Ausführungsplanung Verkehrsflächenvollausbau in Bitterfeld-Wolfen, OT Wolfen-Steinfurth - Jörichauer Straße -	Lageplan 3 Maßstab 1: 250
---	----------------------------------

aufgestellt: Coswig (Anhalt), den	
--	--

Regelquerschnitt Jörichauer Straße

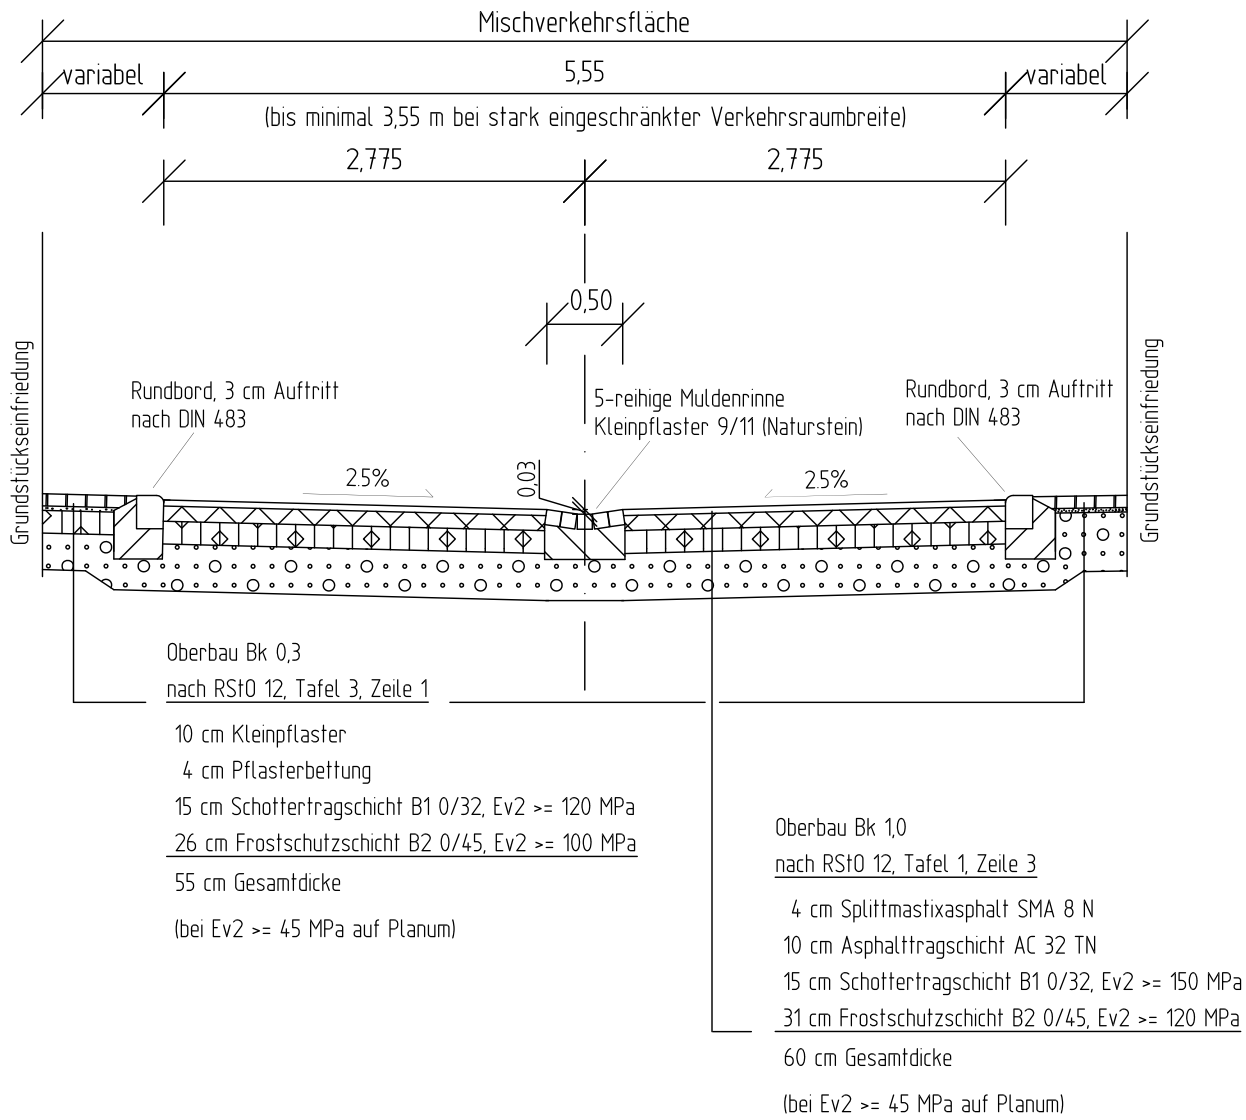

Grundstückzufahrten und Zuwegungen
innerhalb der Mischverkehrsfläche:

Oberbau Bk 0,3
nach RS10 12, Tafel 3, Zeile 1

8 cm	Betonpflaster
4 cm	Pflasterbettung
15 cm	Schottertragschicht B1 0/32, Ev2 >= 120 MPa
28 cm	Frostschuttschicht B2 0/45, Ev2 >= 100 MPa
55 cm	Gesamtdicke
(bei Ev2 >= 45 MPa auf Planum)	

Diese Zeichnung ist urheberrechtlich geschützt. Vervielfältigung nur mit unserer Erlaubnis. Als Vervielfältigung gelten z.B. Nachdruck, Fotokopie, Mikroverfilmung, Digitalisieren, Scannen sowie Speicherung auf Datenträger. Die Zeichnung darf dritten Personen oder Konkurrenzfirmen nicht zugänglich gemacht werden.

LS 150 HS 160

Nr.	Art der Änderung	Datum	Name

Ingenieurbüro Reglin - Tiefbau - Am Brennickel 4 06869 Coswig (Anhalt) Tel. 034903 / 485770 Fax 034903 / 485772 Mail: IBR-Coswig-Anhalt@T-Online.de		Datum	Name
	bearbeitet:	03/2015	Kutschmann
	gezeichnet:	03/2015	Kutschmann
	geprüft:	03/2015	Reglin

Stadt Bitterfeld-Wolfen Rathausplatz 1 06766 Bitterfeld-Wolfen, OT Wolfen		 Bitterfeld-Wolfen		Unterlage Nr.: 5 Blatt Nr.: 1 Reg.-Nr.:			
Straße: nächster Ort:		Bau - km:		Datum		Name	
Ausführungsplanung Verkehrsflächenvollausbau in Bitterfeld-Wolfen, OT Wolfen-Steinfurth - Jörichauer Straße-				Regelquerschnitt			
				Maßstab 1 : 50			
aufgestellt:							
Coswig (Anhalt), den							