



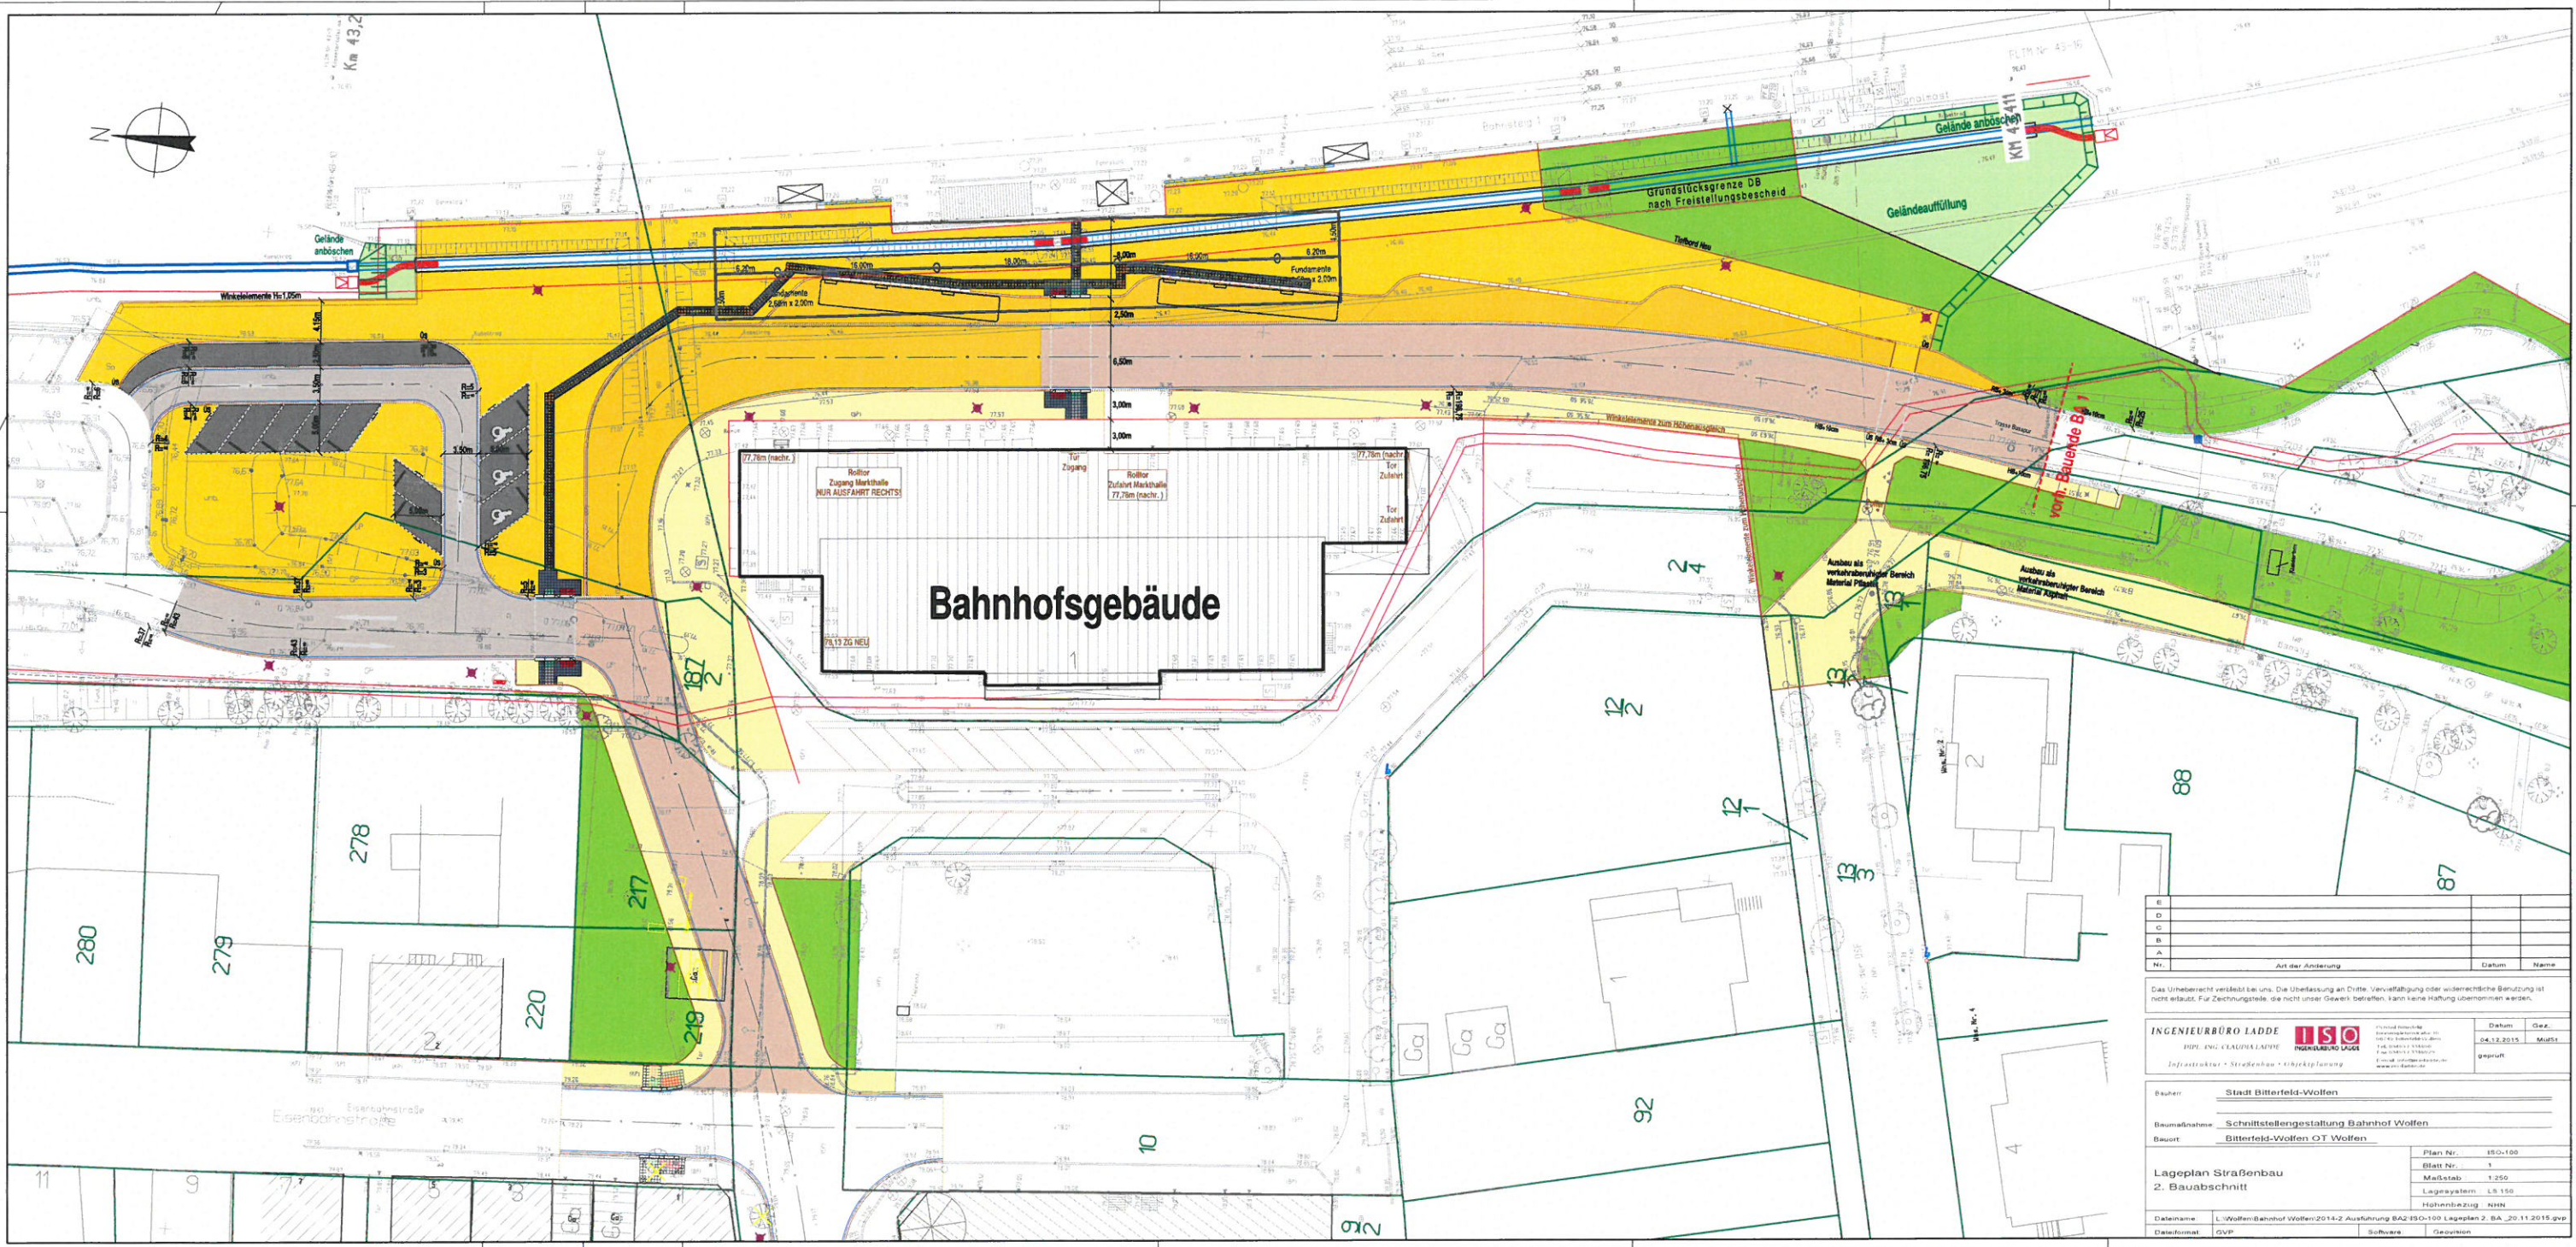

E			
D			
C			
B			
A			
Nr.	Art der Änderung		Datum Name

Das Urheberrecht verbleibt bei uns. Die Überlassung an Dritte, Vervielfältigung oder widerrechtliche Benutzung ist nicht erlaubt. Für Zeichnungsfehler, die nicht unser Gewissen betreffen, kann keine Haftung übernommen werden.

INGENIEURBÜRO LADDE INGENIEURBÜRO LADDE Infrastruktur • Straßenbau • Stadtplanung		ISO INGENIEURBÜRO LADDE	Datum 04.12.2015	Gez. Müller
Beauftragter: Stadt Bitterfeld-Wolfen				
Baumaßnahme: Schnittstellengestaltung Bahnhof Wolfen				
Bauort: Bitterfeld-Wolfen OT Wolfen				
Lageplan Straßenbau 2. Bauabschnitt				
Dateiname: L:\Wolfen\Bahnhof Wolfen\2014-2 Ausführung BA2 ISO-100 Lageplan 2_BA_20.11.2015.gvp		Plan Nr.: ISO-100	Blatt Nr.: 1	
Dateiformat: GVP		Maßstab: 1:250	Lageplan: LS 100	
Software: Geoplan		Höhenbezug: NNN		

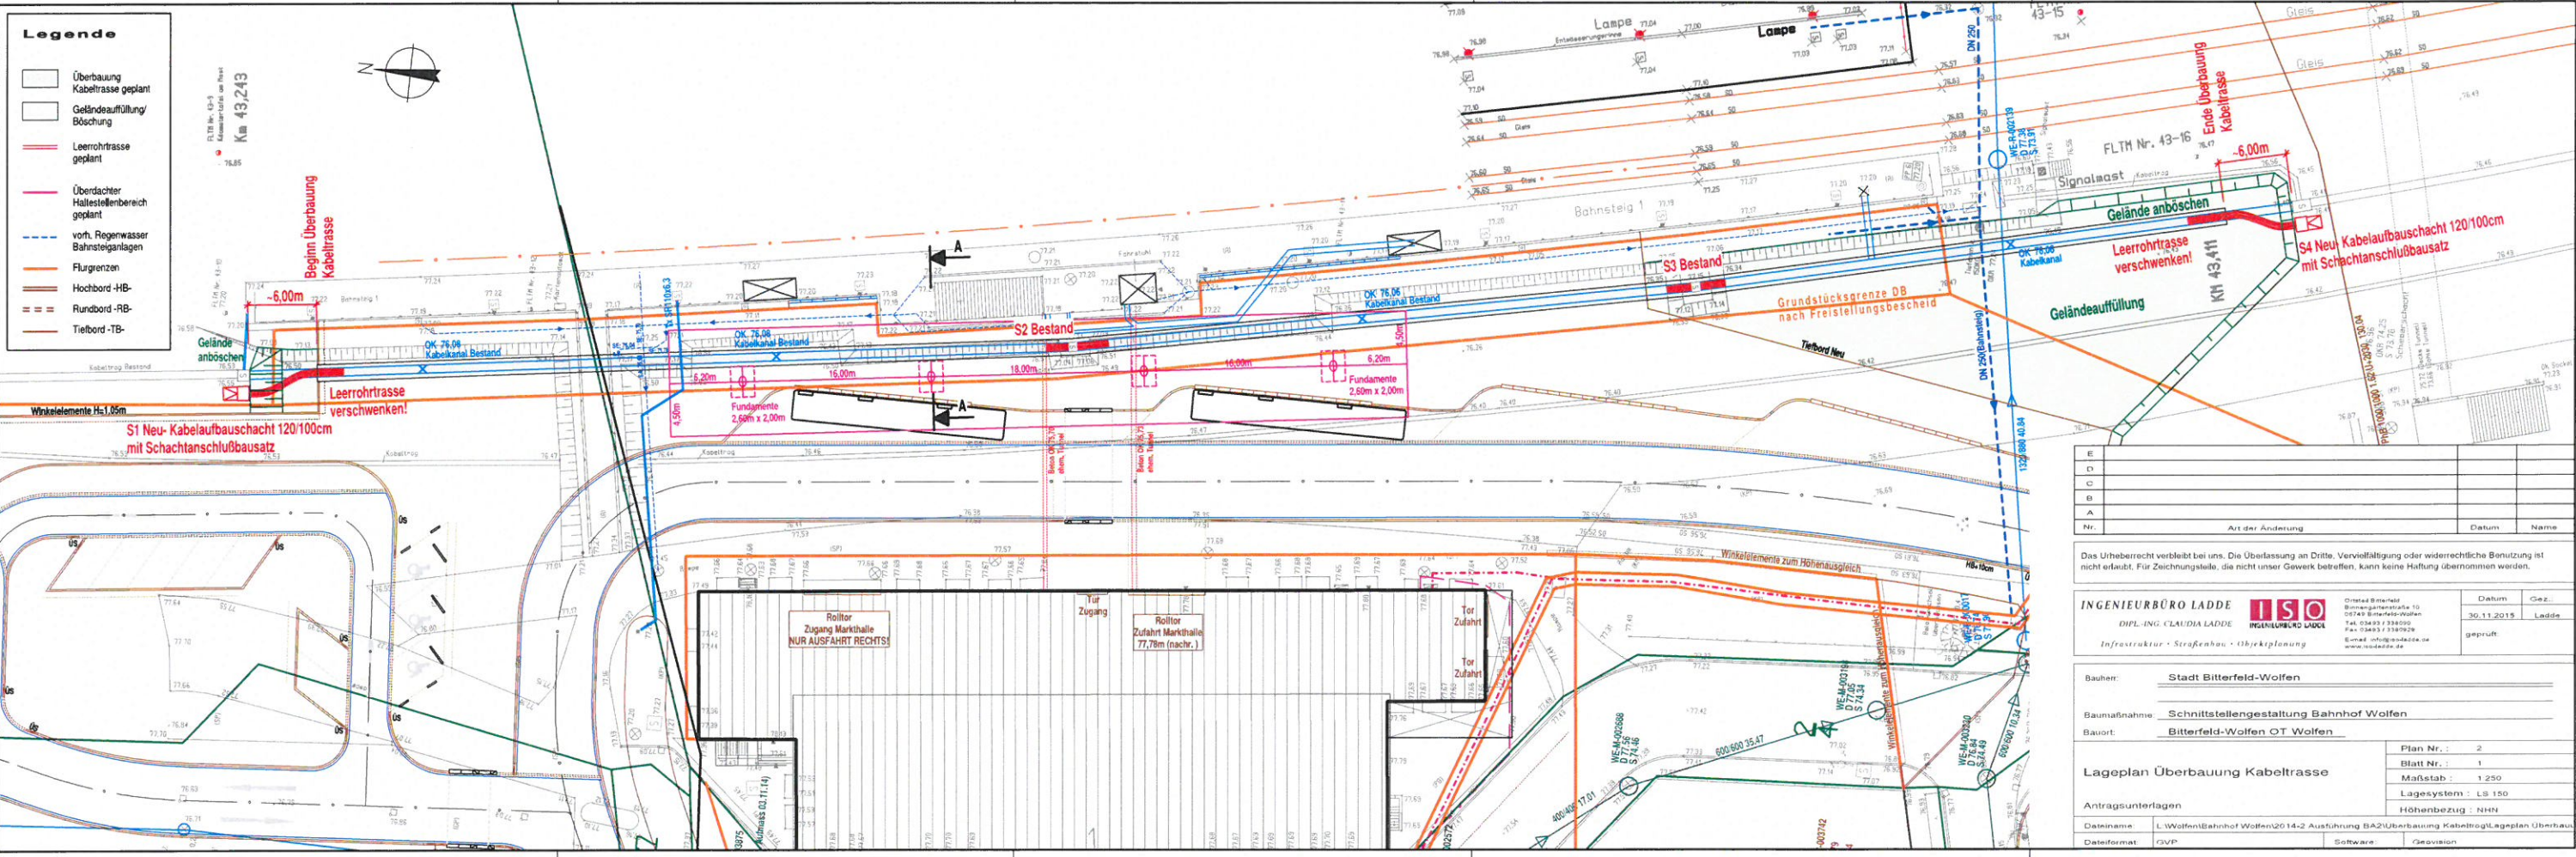

Nr.		Art der Änderung		Datum		Name	
E							
D							
C							
B							
A							


Das Urheberrecht verbleibt bei uns. Die Überlassung an Dritte, Vervielfältigung oder widerrechtliche Benutzung ist nicht erlaubt. Für Zeichnungsfehler, die nicht unser Gewerk betreffen, kann keine Haftung übernommen werden.

INGENIEURBÜRO LADDE		ISO		Datum		Gez.	
DIPLOM-ING. CLAUDIA LADDE		INGENIEURBÜRO LADDE		30.11.2015		Ladde	
Infrastruktur · Straßenbau · Objektplanung		www.ladde.de		geprüft			

Bauherr:		Stadt Bitterfeld-Wolfen	
Baumaßnahme:		Schnittstellengestaltung Bahnhof Wolfen	
Bauort:		Bitterfeld-Wolfen OT Wolfen	

Lageplan Überbauung Kabeltrasse		Plan Nr. : 2	
Antragsunterlagen		Blatt Nr. : 1	
Datum:		Maßstab : 1:250	
Dateiformat : GVP		Lagesystem : LS 150	
Software : Gvision		Höhenbezug : NNN	

Schnitt A-A

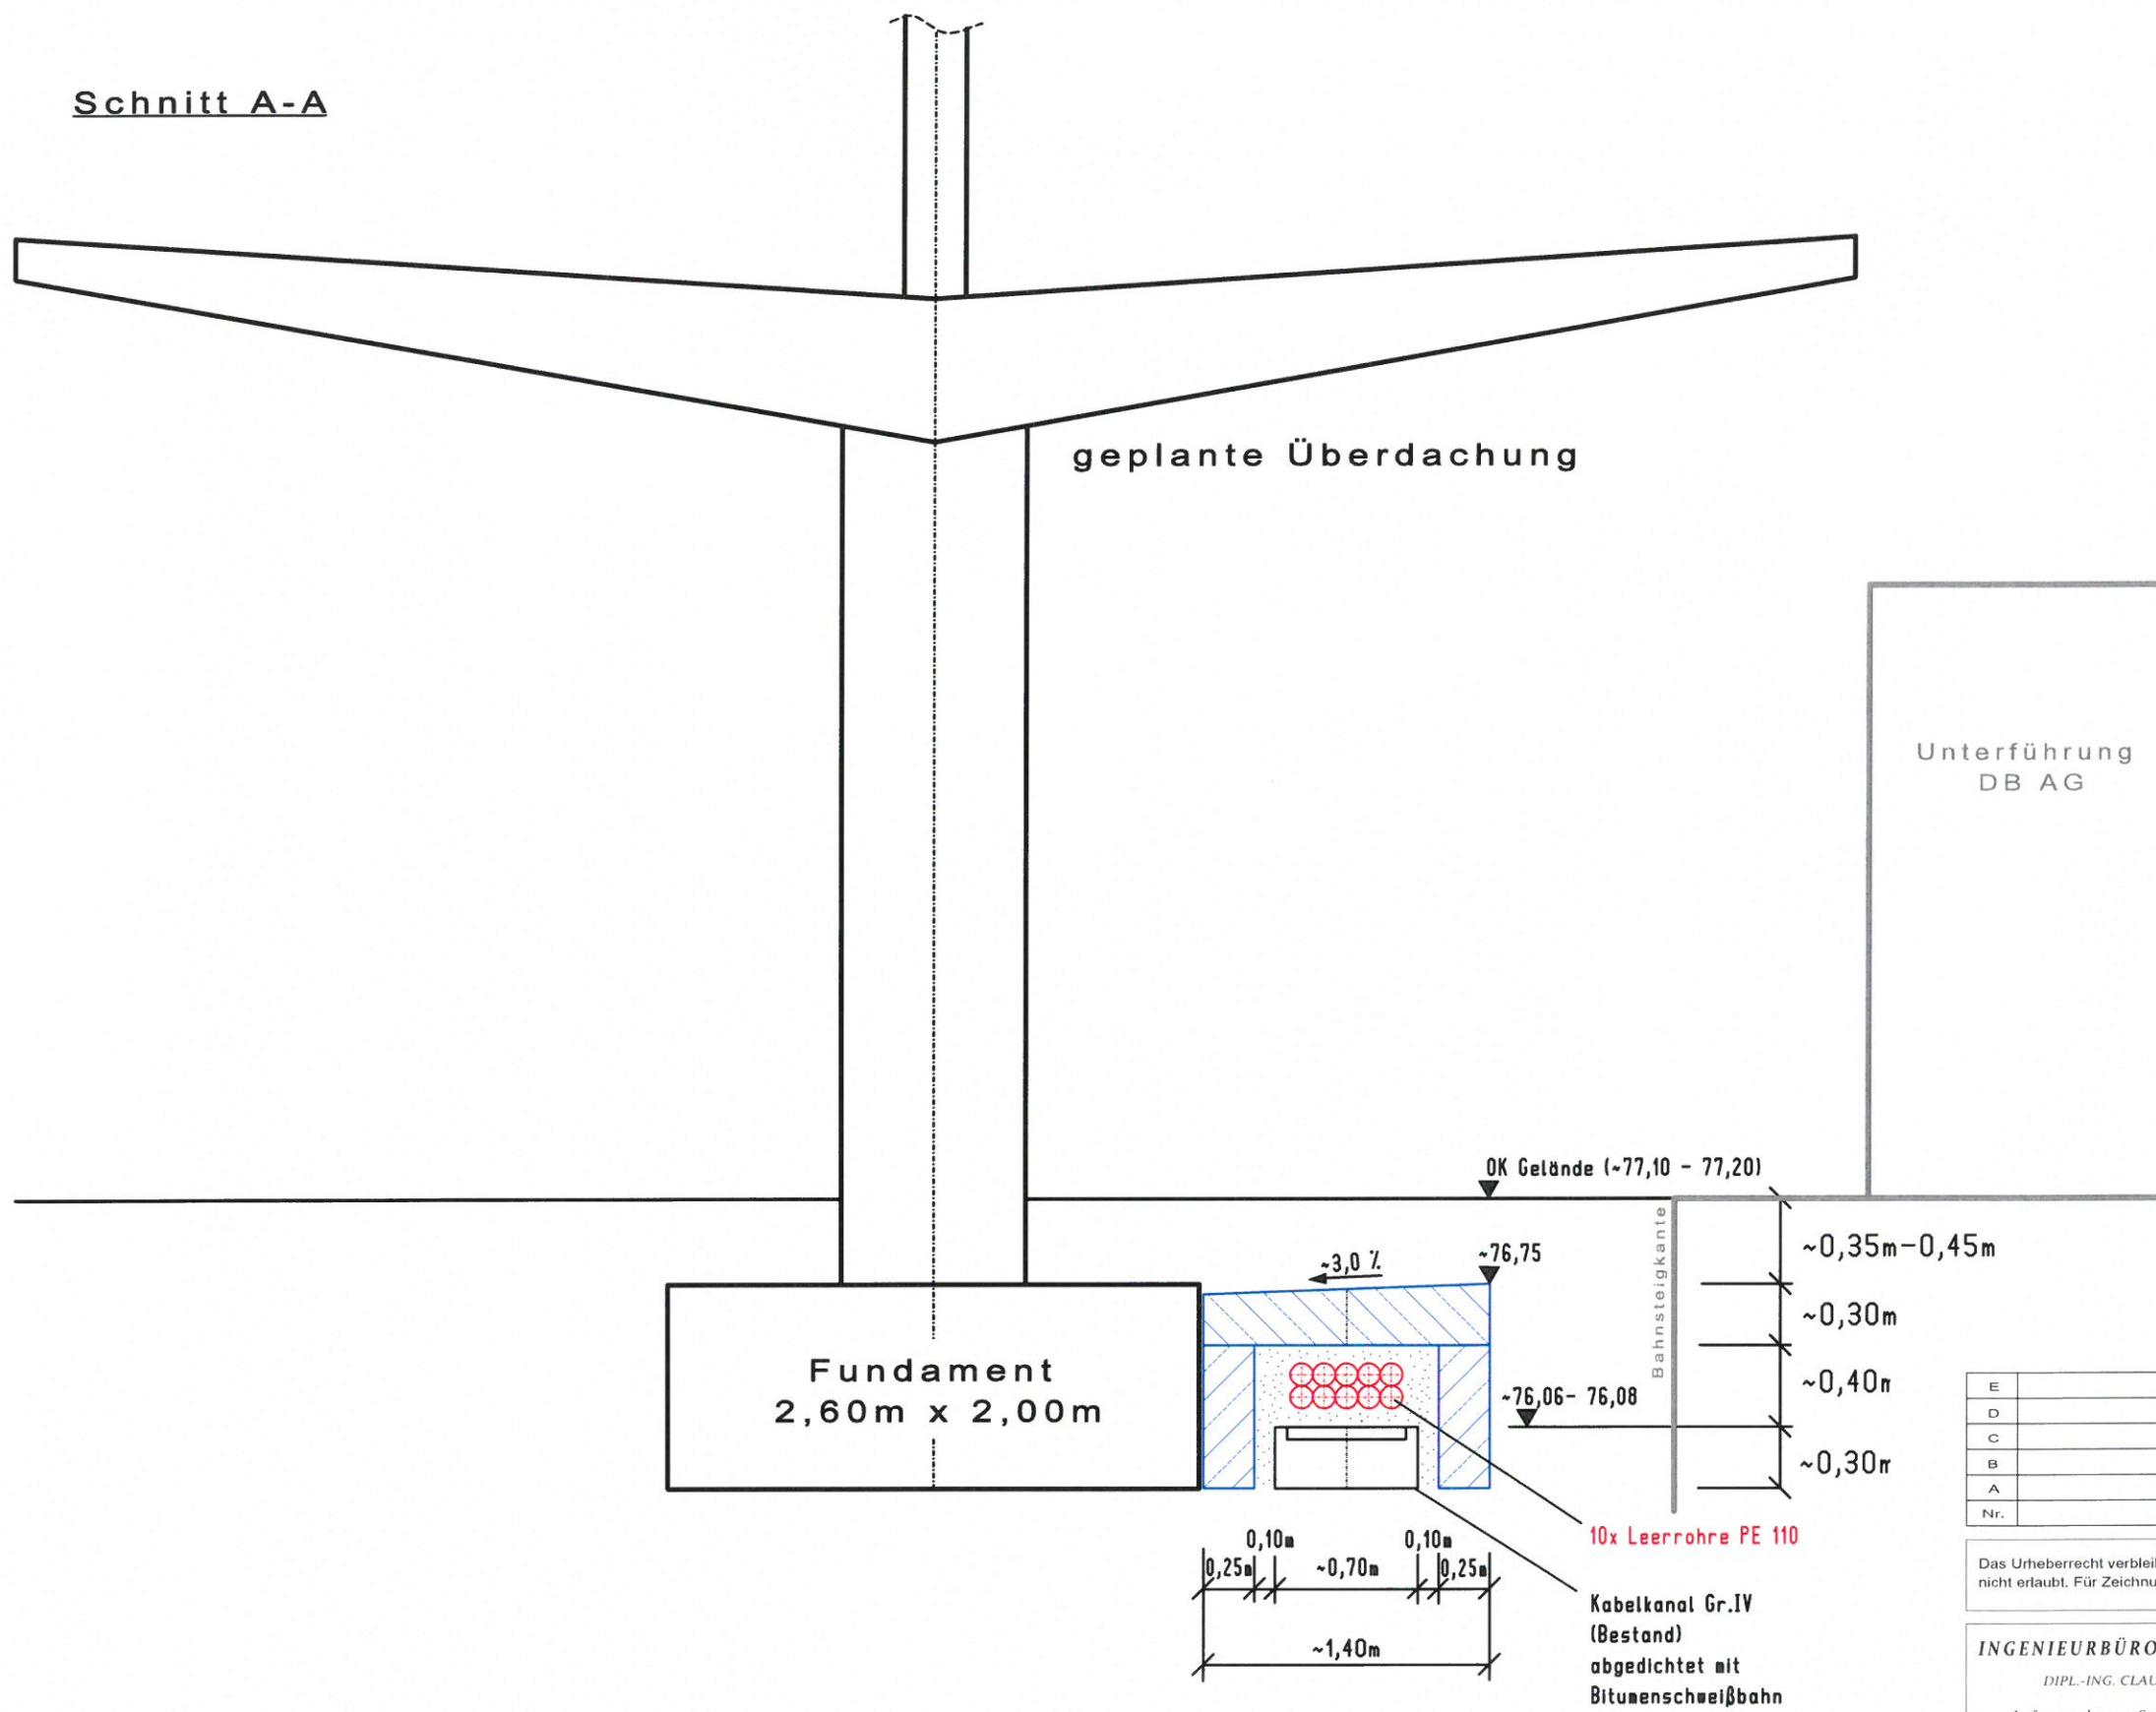


E			
D			
C			
B			
A			
Nr.	Art der Änderung	Datum	Name

Das Urheberrecht verbleibt bei uns. Die Überlassung an Dritte, Vervielfältigung oder widerrechtliche Benutzung ist nicht erlaubt. Für Zeichnungsteile, die nicht unser Gewerk betreffen, kann keine Haftung übernommen werden.


INGENIEURBÜRO LADDE DIPL.-ING. CLAUDIA LADDE <i>Infrastruktur • Straßenbau • Objektplanung</i>	 INGENIEURBÜRO LADDE	Ortsteil Bitterfeld Binnengärtenstraße 10 06749 Bitterfeld-Wolfen Tel. 03493 / 338090 Fax 03493 / 3380929 E-mail: info@iso-ladde.de www.iso-ladde.de	Datum	Gez.:
			30.11.2015	Ladde
			geprüft:	

Bauherr:	Stadt Bitterfeld-Wolfen
Baumaßnahme:	Schnittstellengestaltung Bahnhof Wolfen
Bauort:	Bitterfeld-Wolfen OT Wolfen


Schnitt A-A Überbauung Kabeltrasse Antragsunterlagen		Plan Nr. :	3
		Blatt Nr. :	1
		Maßstab :	1:25
		Lagesystem :	LS 150
		Höhenbezug :	NHN
Dateiname:	L:\Wolfen\Bahnhof Wolfen\2014-2 Ausführung BA2\Überbauung Kabeltrasse\Querschnitt Kabeltrasse		
Dateiformat:	GVP	Software:	Geovision

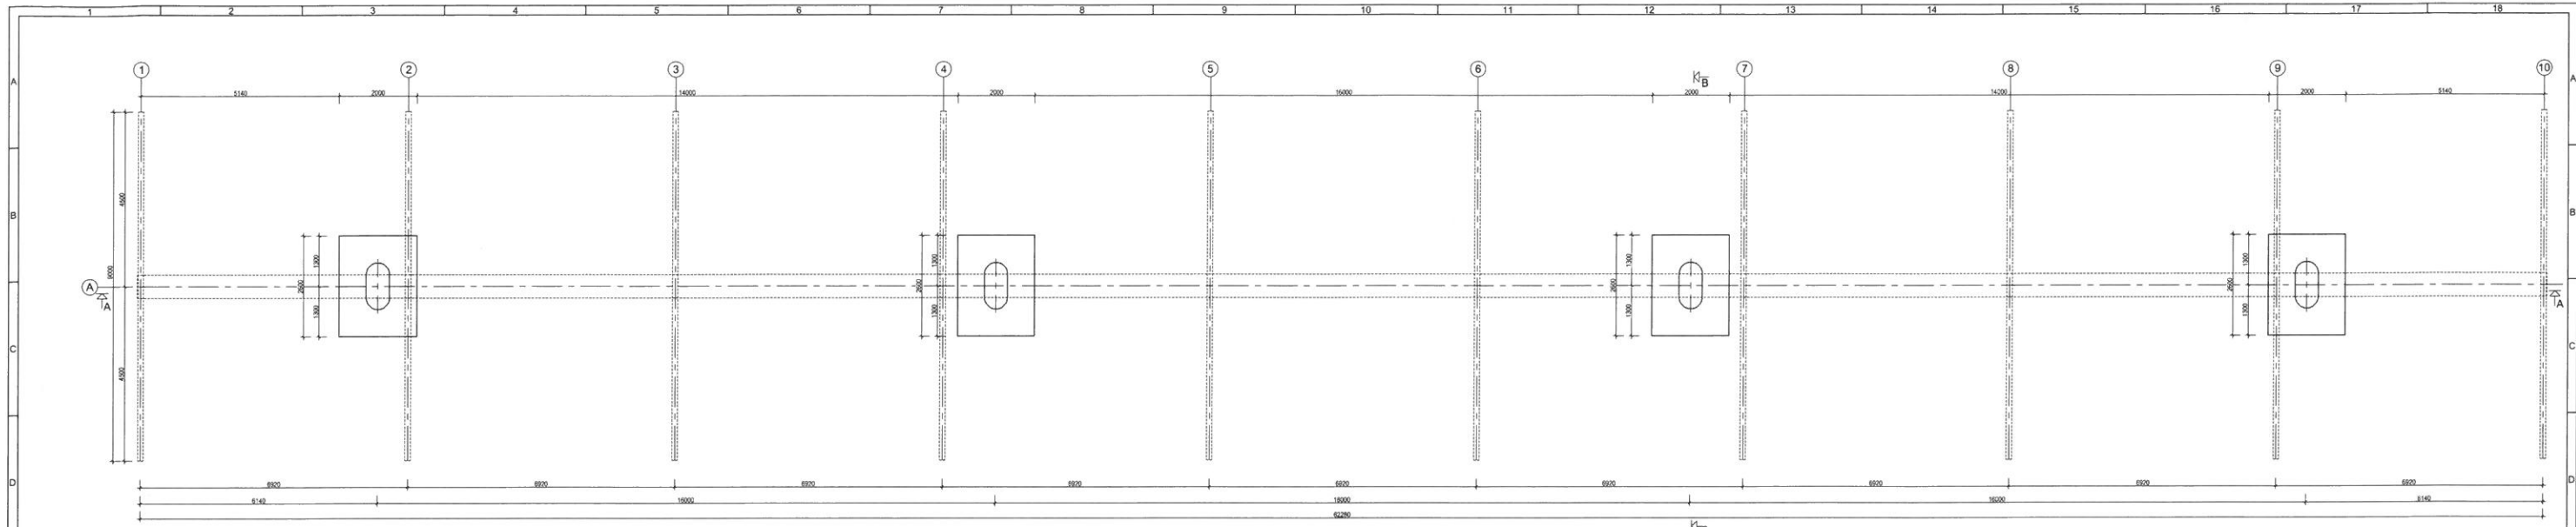

GRUNDRISS FUNDAMENTE

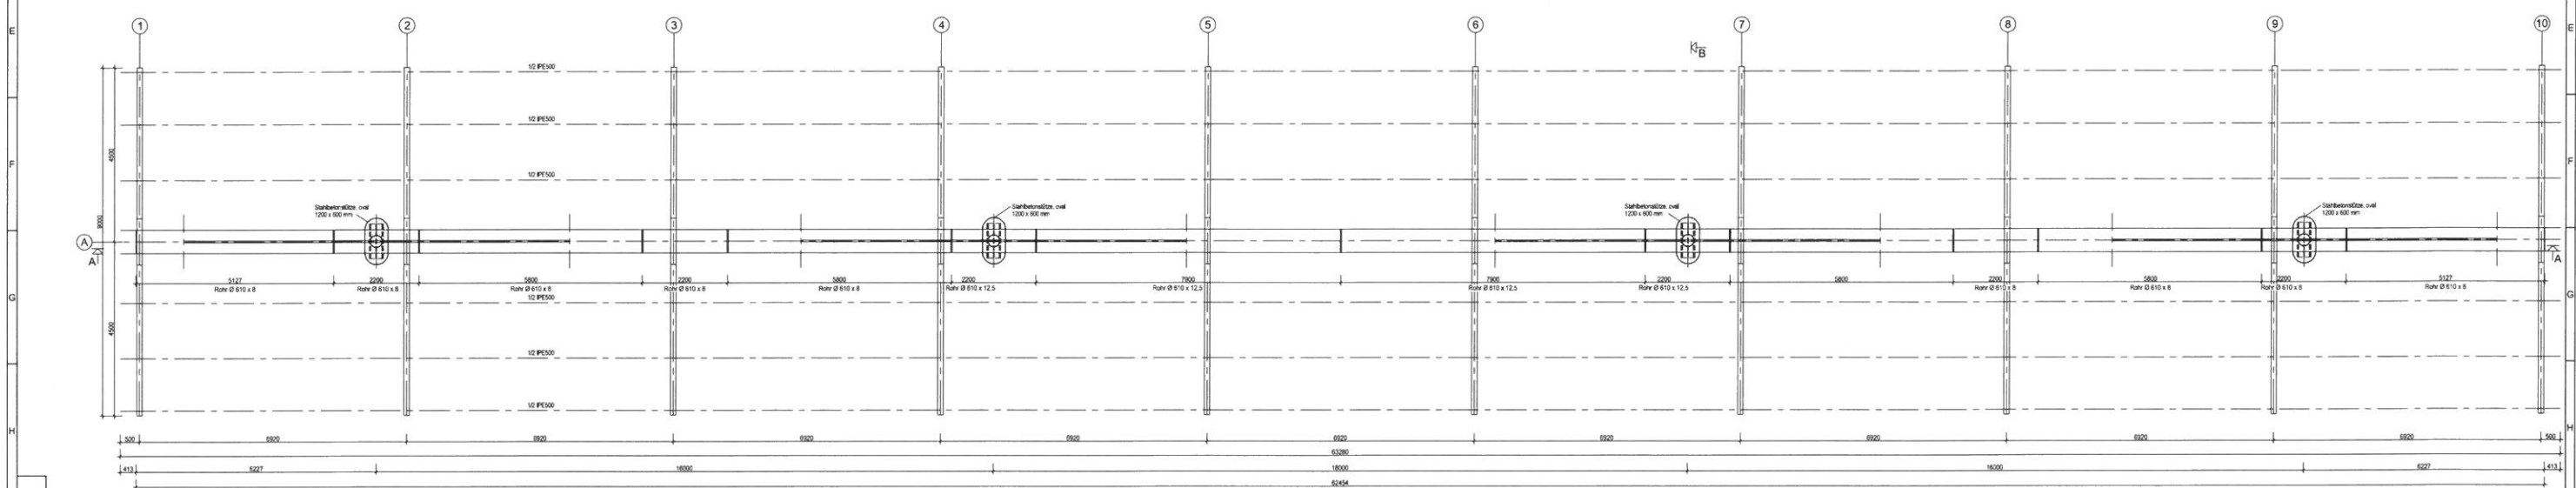



GRUNDRISS ÜBERDACHUNG

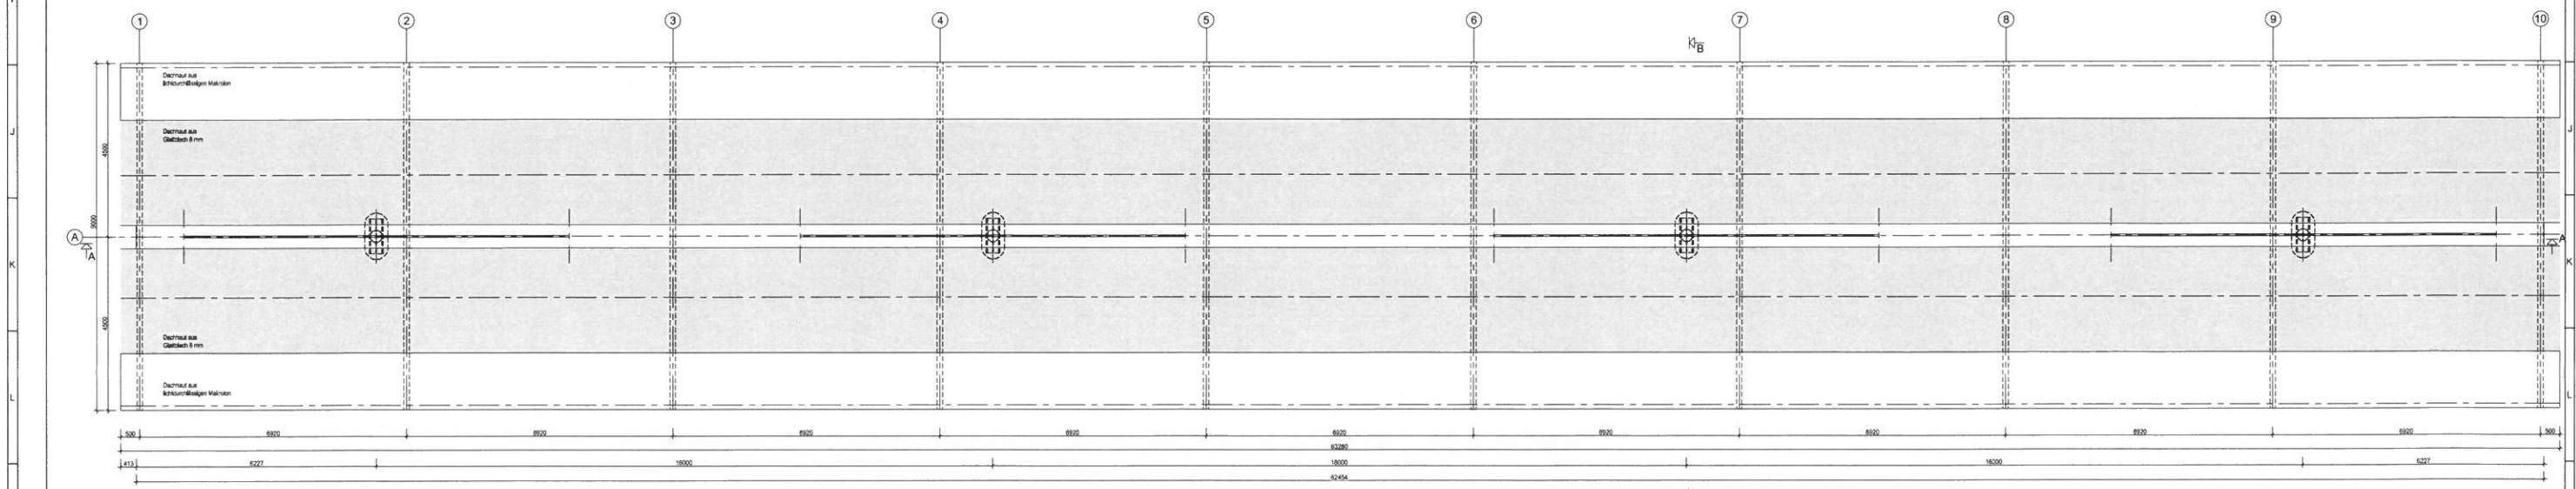

DACHDRAUFSICHT

UK Fundament - 1,35 m ± 75,75 m	
Anmerkung	
Sachverhalt	
Schallabstimmungsbauwerk Bahnhof Witten	
Überdachung Busbahnhof	
Sachverhalt	
Stadtverwaltung Sillerfeld-Witten	
Postfach 1281	
08755 Sillerfeld-Witten	
Planung	
Grundriss Fundamente, Grundriss Stützen, Dachdraufsicht	
Datum	
Name	
Index	
PLANUNG	
PROJEKT	
ENTWURFS-PLANNUNG	
ZEICHNUNG	
REVISION	
97-05/2015-02	
9	

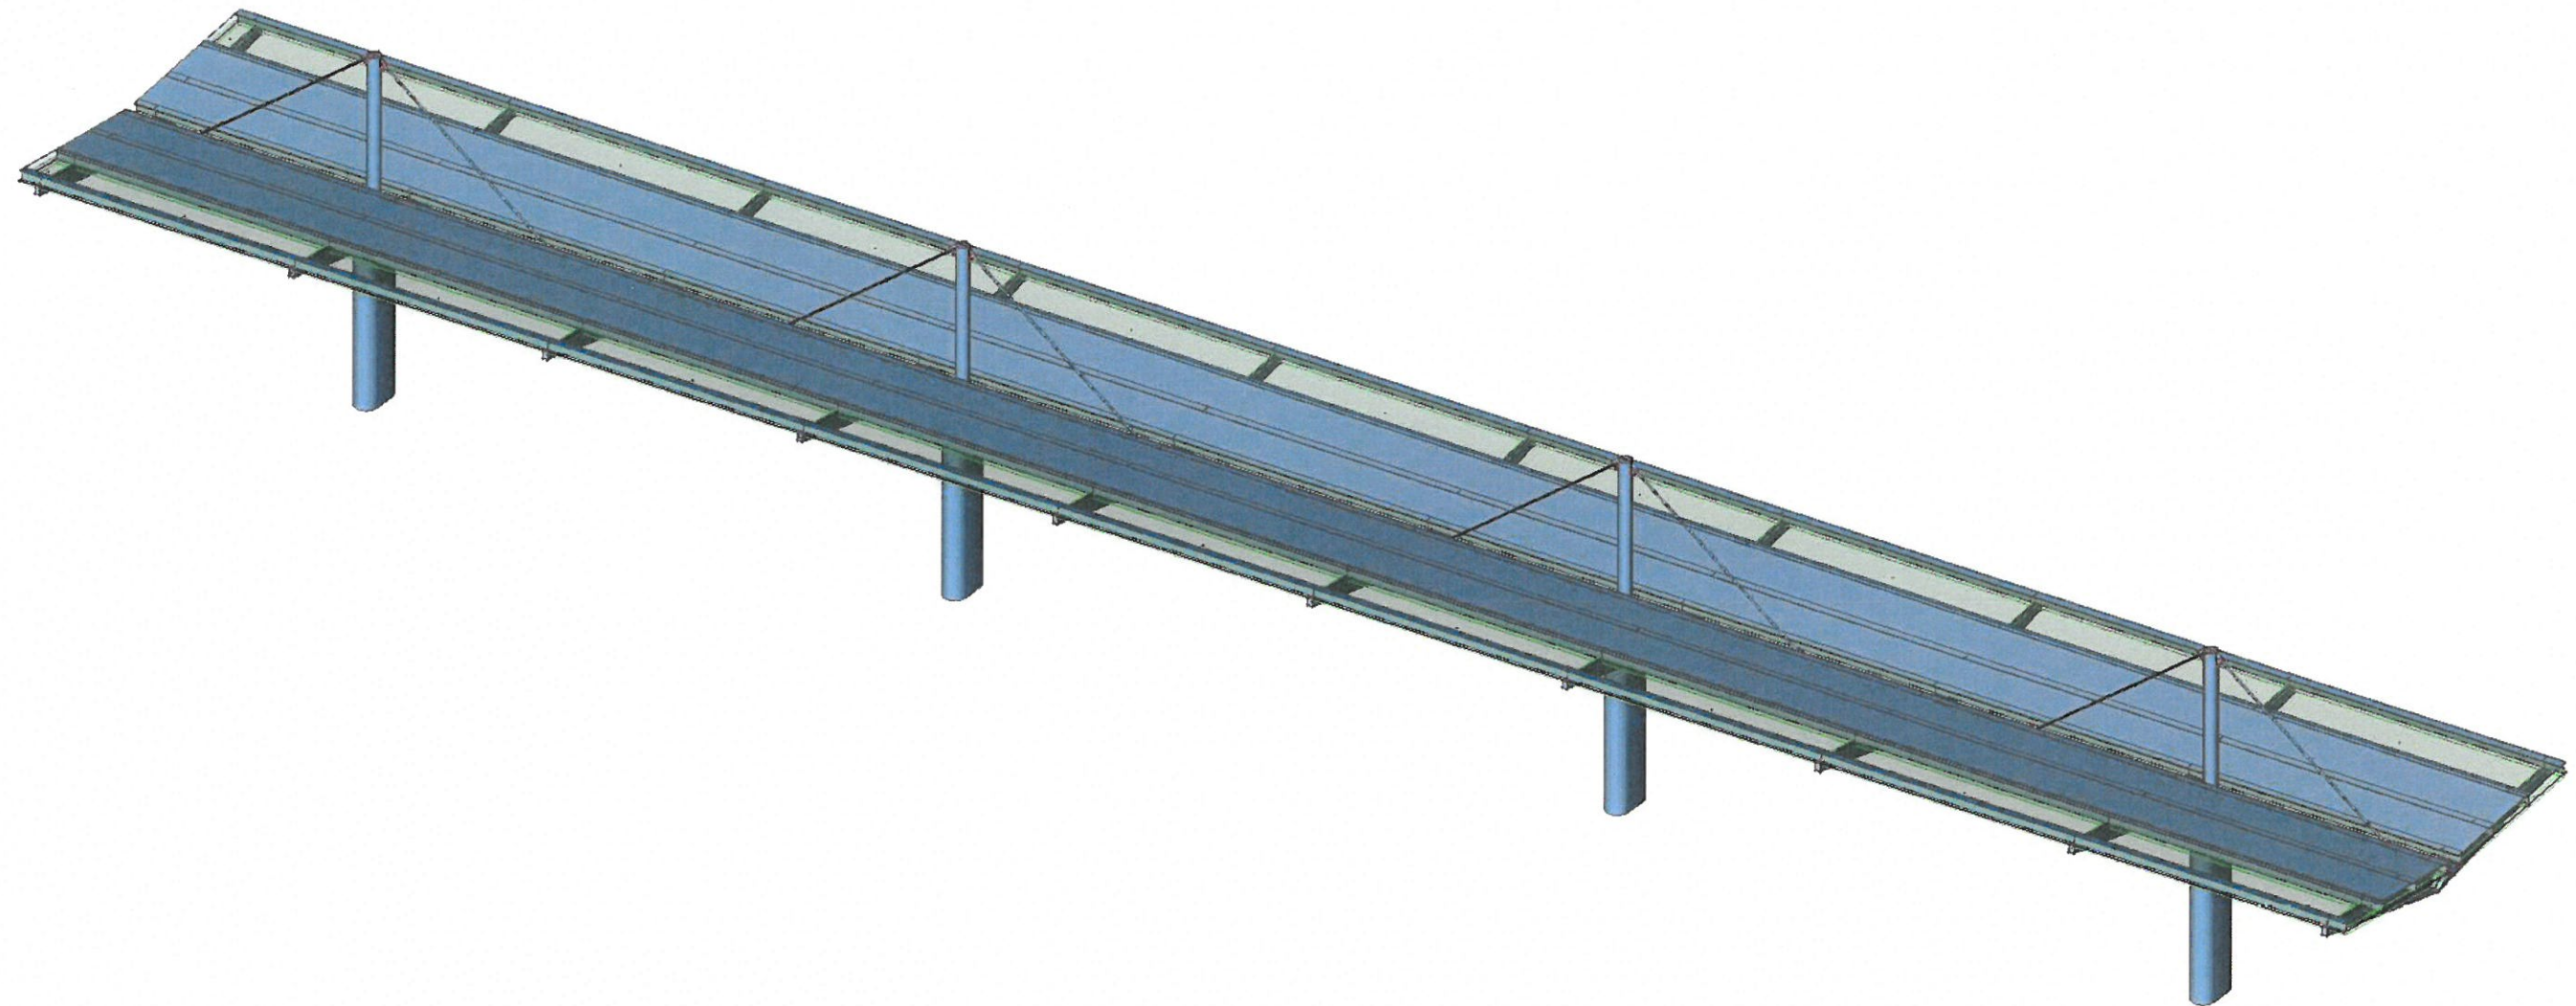

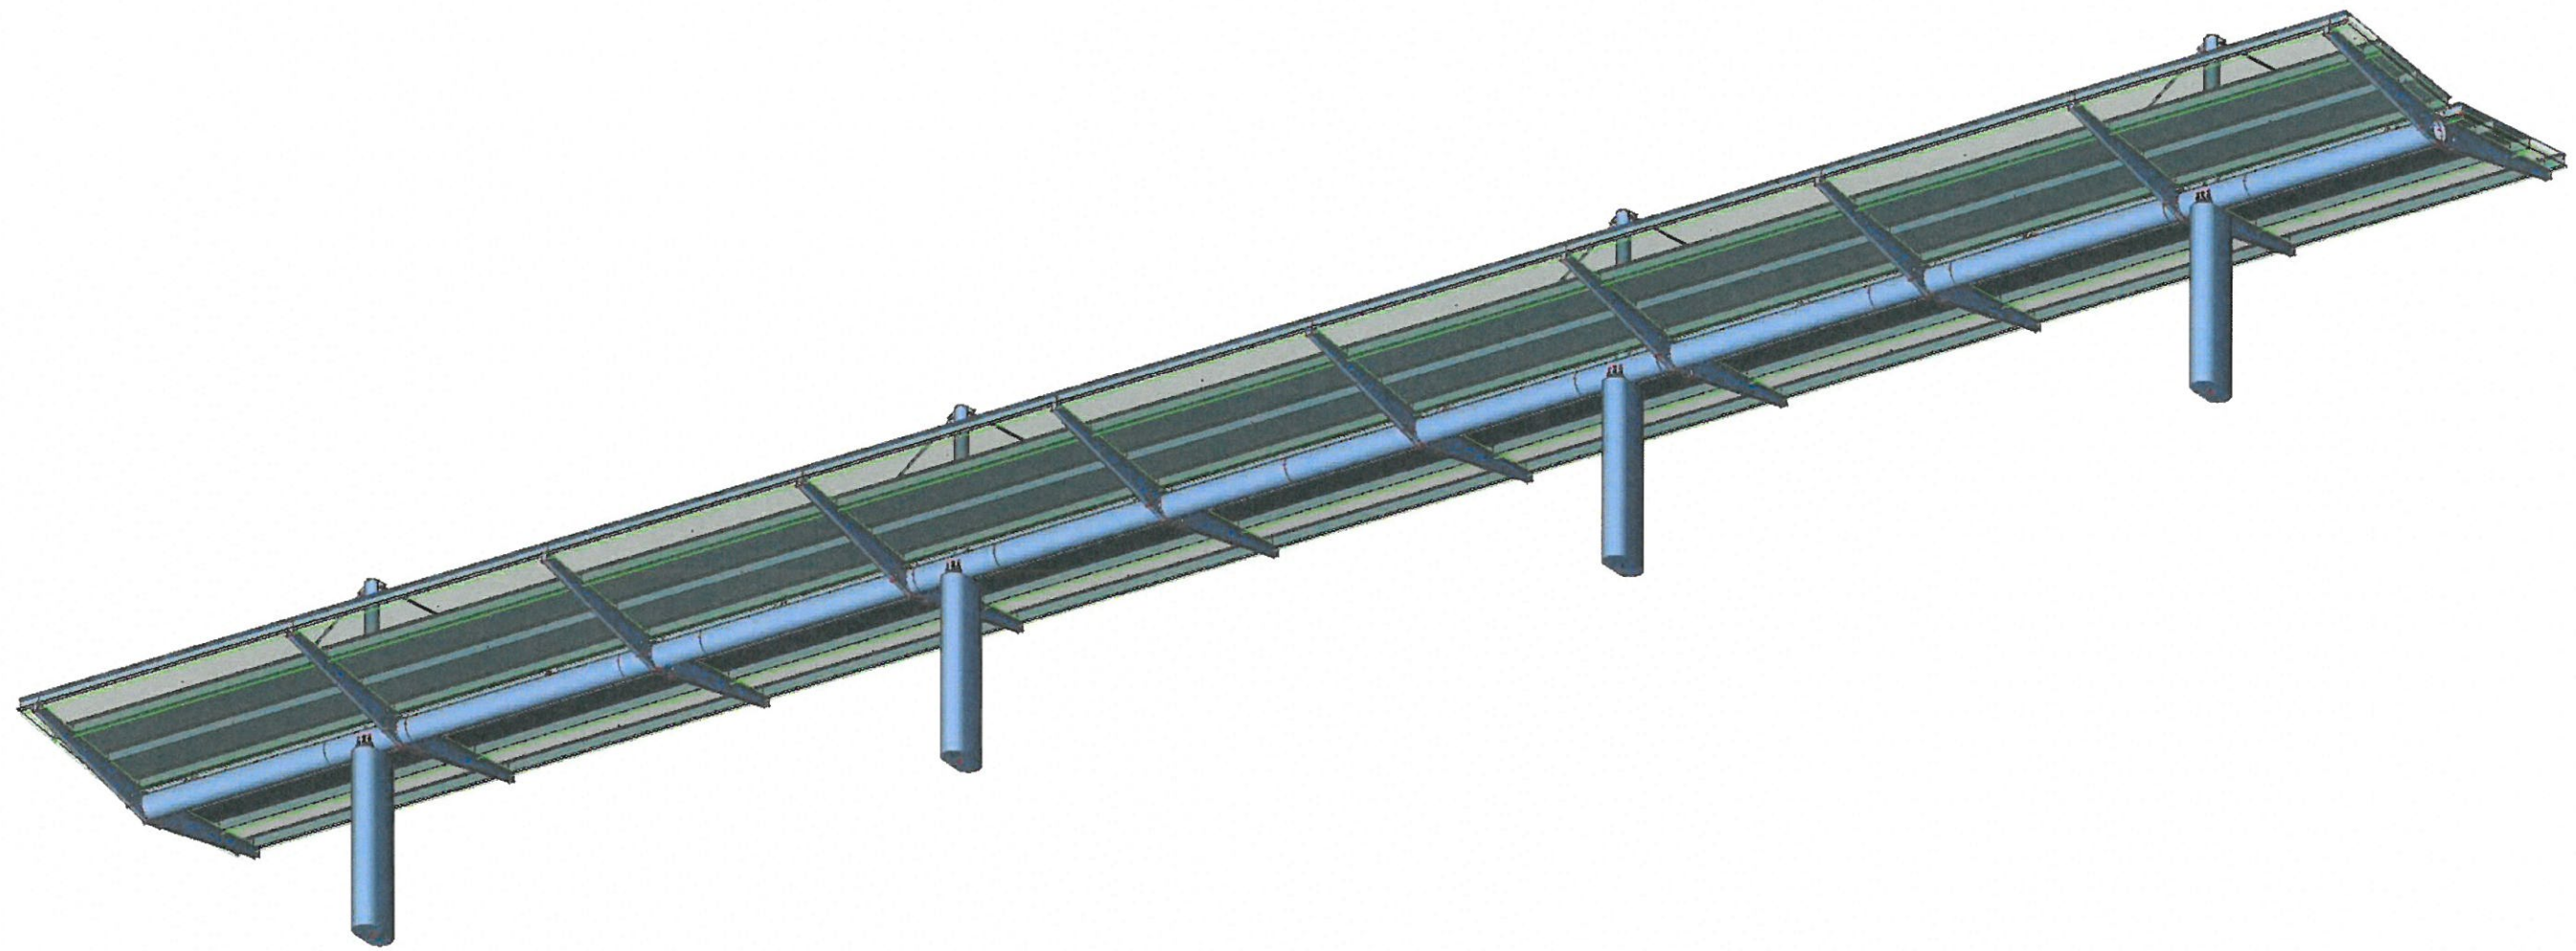

Claudia Ladde

Von: Christine.Schaefer@deutschebahn.com
Gesendet: Donnerstag, 3. Dezember 2015 13:25
An: Claudia Ladde
Cc: Gerhard.Braune@deutschebahn.com
Betreff: Antwort: Überbauung Kabeltrog Bhf Wolfen

Sehr geehrte Frau Ladde,

Ihre Planungsunterlagen zur Schnittstelle Bahn/Stadt Bf Wolfen haben wir erhalten und vorgeprüft. Diese entsprechen den bisherigen Abstimmungen zur Anpassung der Kabeltrasse:

- 1. Überbauung des vorh. KK auf einer Länge von ca. 165m und**
- 2. Anpassung der Übergangsbereiche je Seite ca. 6m inkl. je 1 neuer Schacht und Schachtanschlußbausatz .**

Die Weiterleitung an den Prüfstatiker kann erfolgen.

Für die Planungsleistungen beauftragen wir Sie hiermit dem Grunde nach, analog der bisherigen Handhabung. Grundlage bildet Ihr "Angebot ISO LPh 6-7 und örtl BÜ.pdf" vom 25.11.2015.

Für die Erklärung zur Kostenübernahme von ca. 100T€ Baukosten habe ich ein entsprechendes Schreiben an die Stadt vorbereitet. Dieses befindet sich zur Zeit in Prüfung beim Bauherrenvertreter der DB Netz AG. Ich gehe davon aus, dass eine Zustimmung und Unterschrift erteilt wird.

Mit freundlichen Grüßen

Christine Schäfer
Regionales Projektmanagement
Technik Knoten Roßlau/Dessau (I.NP-SO-M-D)

DB Netz AG
Kantstraße 4, 39104 Magdeburg
Tel. 0391 549 2856 (intern 923 2856), Fax 0391 549 2739 (intern 923 2739)

Der DB-Konzern im Internet >> <http://www.deutschebahn.com>

--- Bitte denken Sie an die Umwelt, bevor Sie diese E-Mail ausdrucken. ---

Sitz der Gesellschaft: Frankfurt am Main
Registergericht: Frankfurt am Main, HRB 50879
USt-IdNr.: DE 199861757
Vorstand: Frank Sennhenn (Vorsitzender), Dr. Roland Bosch, Bernd Koch, Ute Plambeck, Prof. Dr. Dirk Rompf, Dr. Thomas Schaffer
Vorsitzender des Aufsichtsrates: Dr. Rüdiger Grube

▼ Claudia Ladde ---02.12.2015 12:50:07---Sehr geehrte Frau Schäfer, wir haben an Montag den 7.12.2015 bei der NASA den nächsten Abstimmungste

Von: Claudia Ladde <Claudia.Ladde@iso-ladde.de>
An: "Christine.Schaefer@deutschebahn.com" <Christine.Schaefer@deutschebahn.com>,
Datum: 02.12.2015 12:50
Betreff: Überbauung Kabeltrog Bhf Wolfen

3V: Filmfabrik Wolfen

Filmrolle bestehend aus:

- stationäres Innensegment rund
Höhe 90 cm (bzw. eckig)
- 5 Stege davon abgehend Höhe 90 cm
et.





Außenring

Steg

Innensegment

- Außenring rund aus Radialelementen
Höhe 90 cm, Breite 90 cm
- Außendurchmesser mind. ~~400~~ cm
- Sitzhöhe 90 cm
- Oberfläche Rosend bianco od. nilograu

 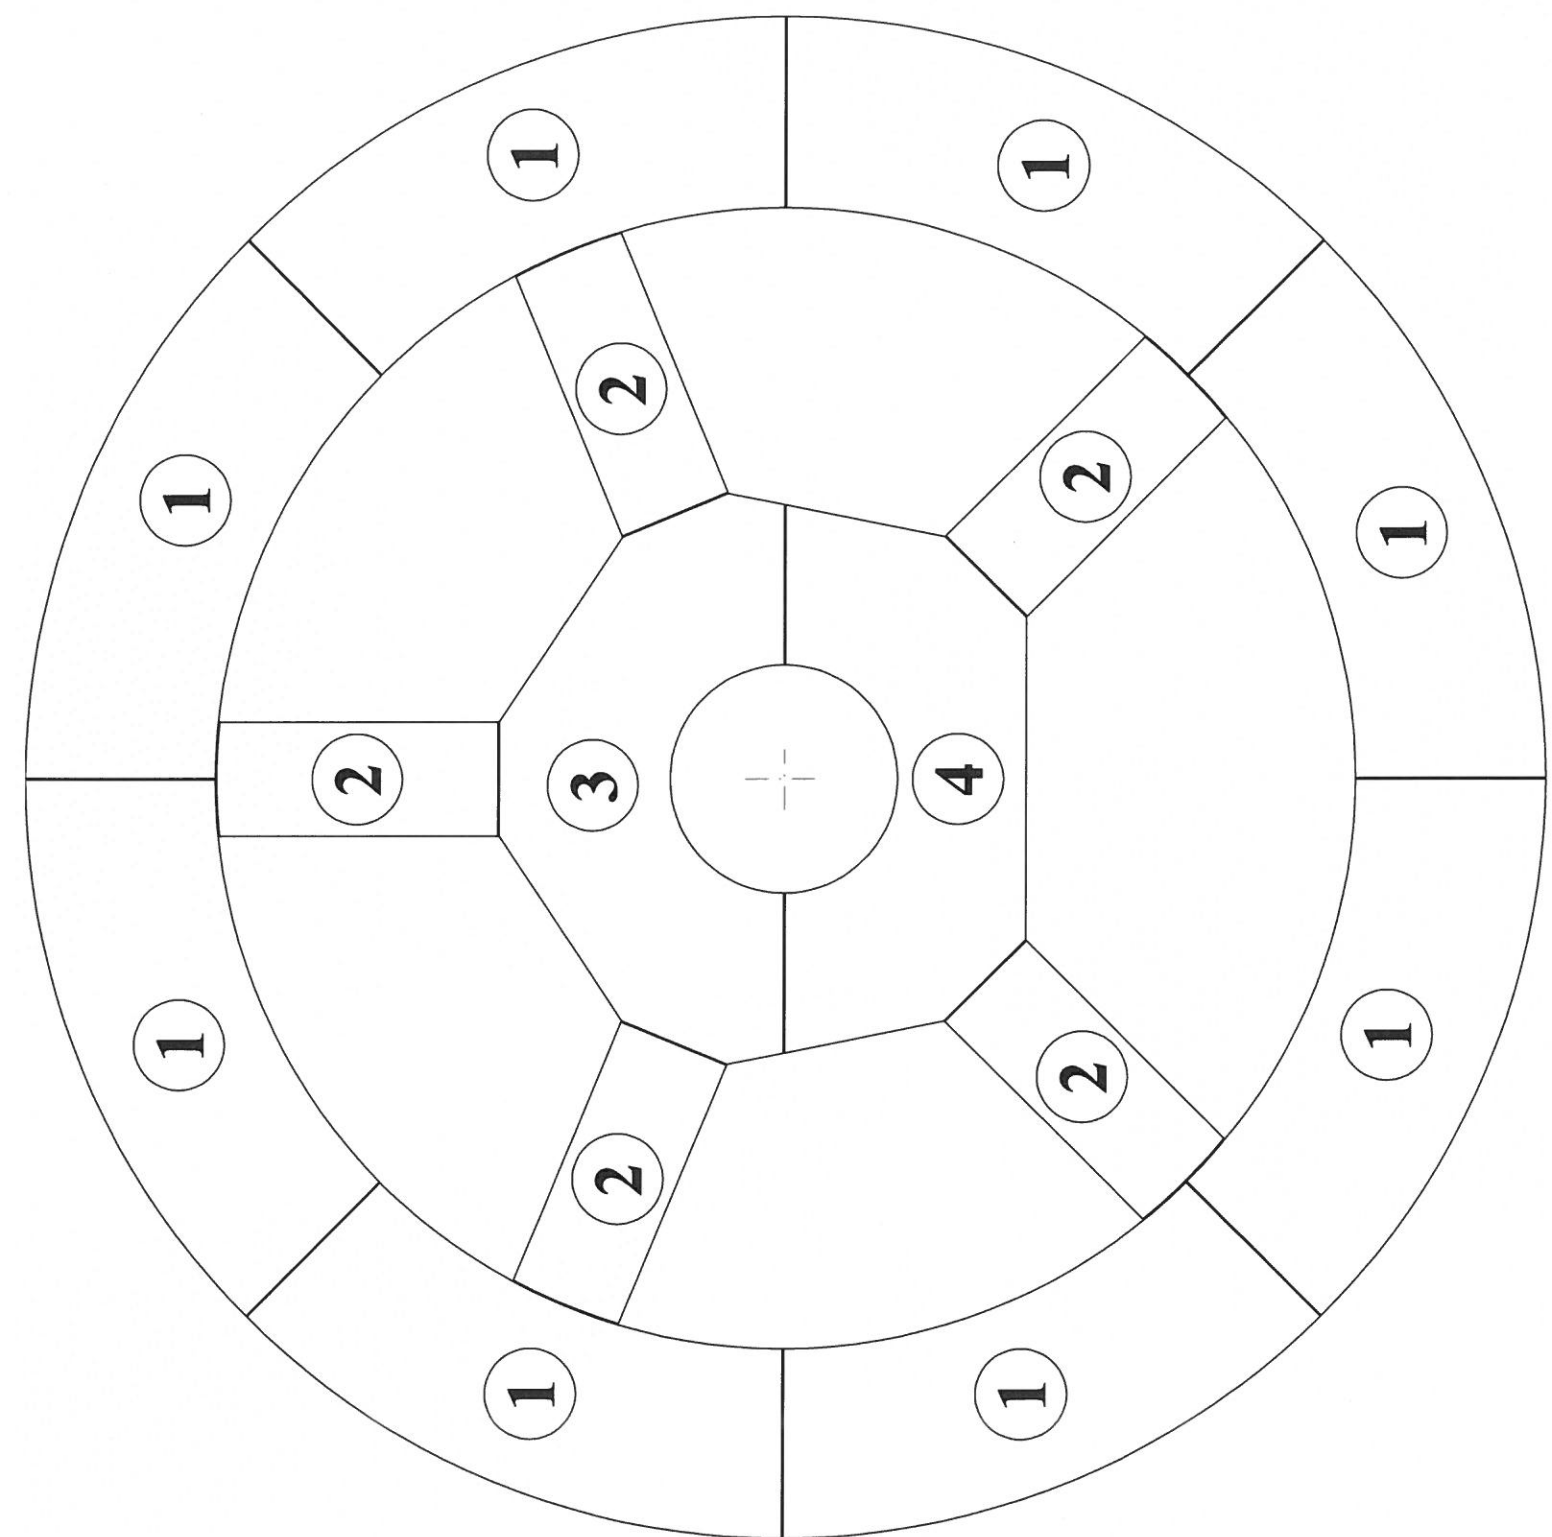

Der Grashalm
LILLI L I, L II



Bückebug, EMP

Grashalm
LILLI L I, L II



Magdeborner Halbinsel