

Landesamt für Vermessung und Geoinformation Sachsen-Anhalt

Elisabethstraße 15, 06847 Dessau-Rosslau, Tel.: (0340) 6503 1258, Fax: (0340) 6503 1001

AUSZUG AUS DER LIEGENSCHAFTSKARTE

Maßstab 1:1000



TEILAUZUG

LVermGeo-Regionalbereich Anhalt

Antrag: A3-7541-09 Datum: 24.02.2009


Gemeinde: Bitterfeld-Wolfen, Stadt

Gemarkung: Bitterfeld

Flur(en): 11

Flurstück(e): 500


Hinweise: 9 Liegenschaftszahlen in blau eingetragen, auf dm gerundet

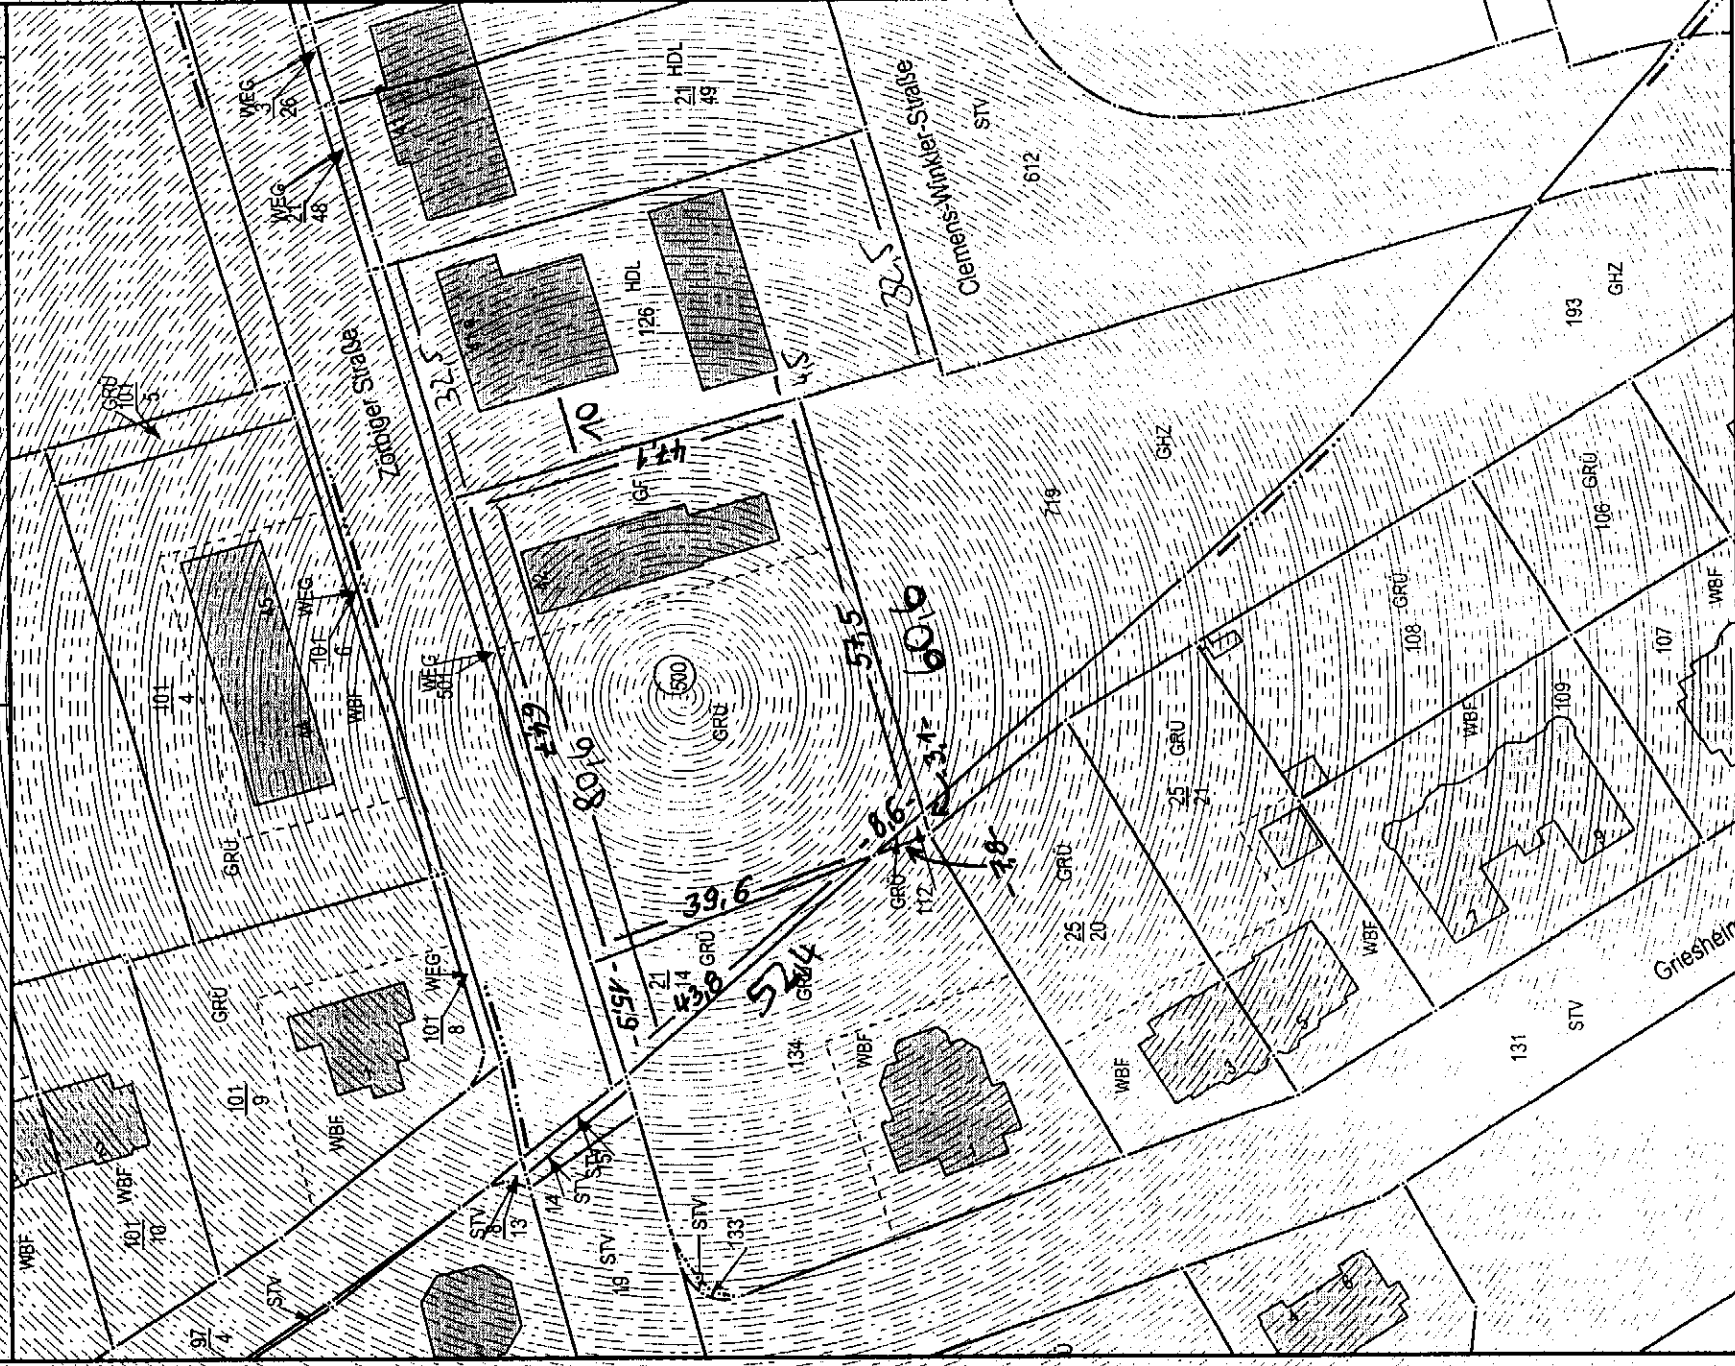

Zörbiger Straße

Grünstreifen

80,60 Gehweg

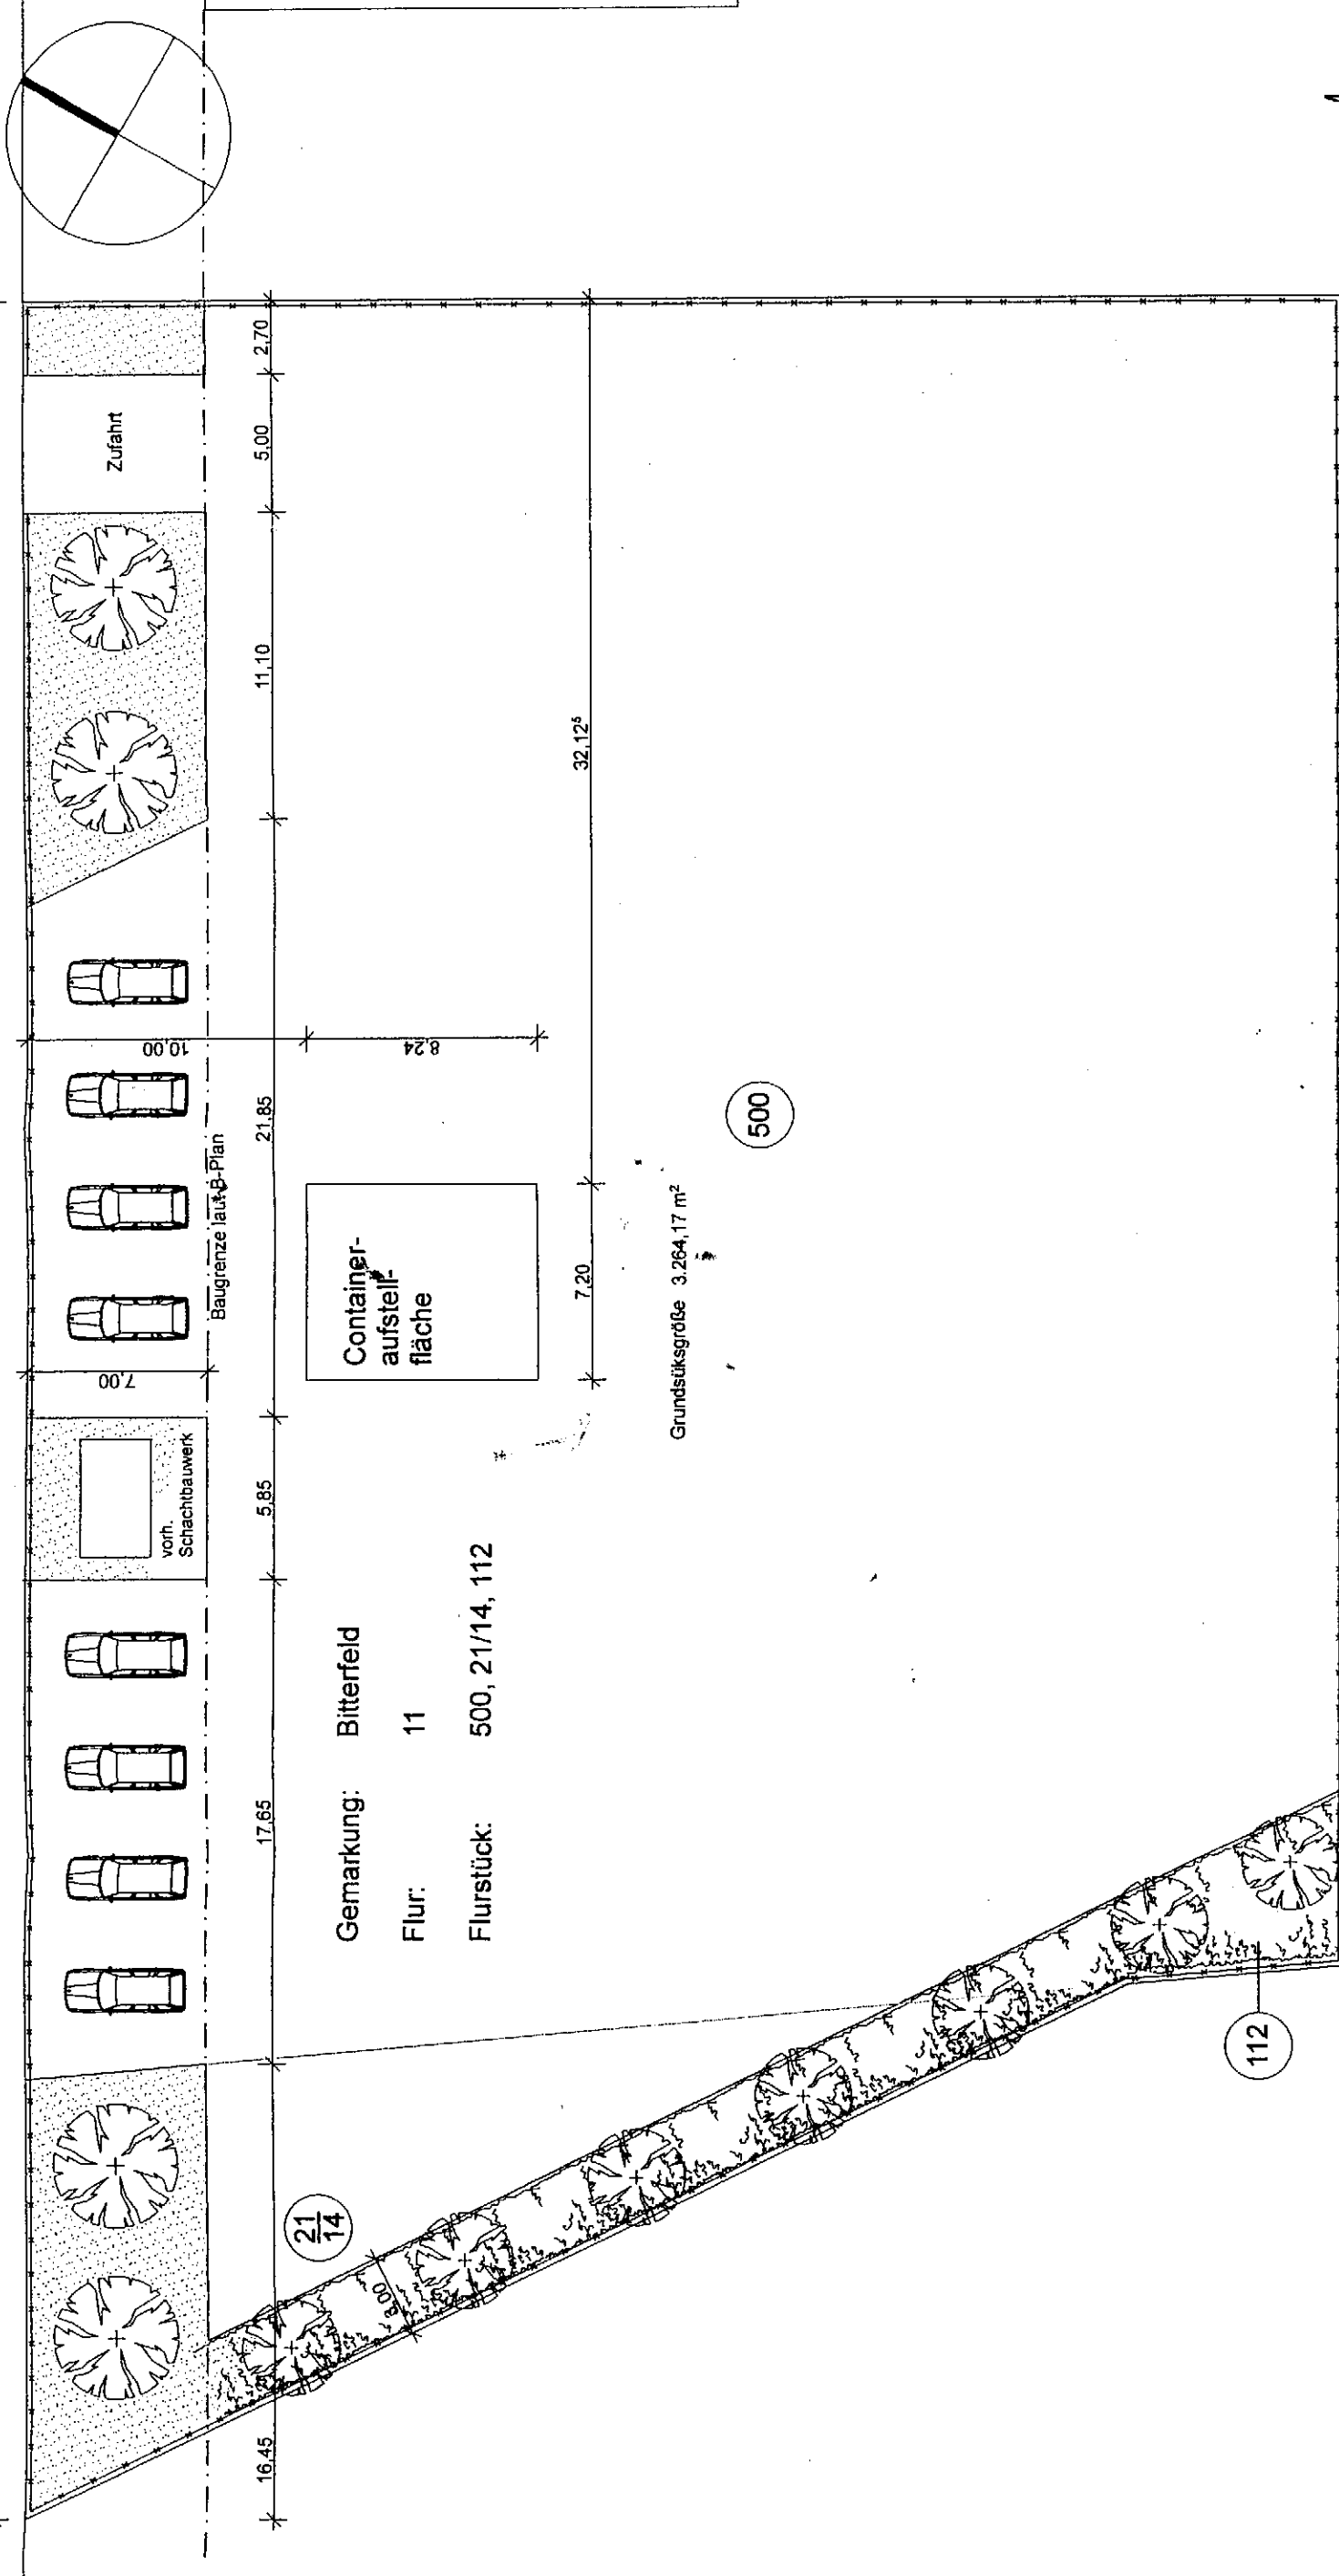

Gemarkung: Bitterfeld

Flur: 11

Flurstück: 500, 21/14, 112

Anlage zum Beschlussantrag Nr. 366-2009

ARCHITEKTUR
BAUPLANUNG
BAUÜBERWACHUNG
BERATUNG

PLANUNGSBÜRO J. TROMMER

PARSEVALSTRASSE 13
06749 BITTERFELD-WOLFEN
Tel. 0 34 93 / 7 23 23
Fax 0 34 93 / 7 23 22



ZEICHNUNG

BEARBEITER
Blumentritt

LAGEPLAN

MASSSTAB
1:250

OBJEKT
Zörbiger Straße 42
06749 Bitterfeld- Wolfen

Errichtung von Büro- und Lagercontainern
für einen Autohandel

ANSCHRIFT
Bitterfelder Straße 33
04509 Lößnitz

BAUHERR
Alexander Macholdt

BLATT-NR.
BA-01

UNTERSCHRIFT DES BAUHERRN

A. Macholdt

DATUM

2009-09-23

PROJEKT-NR.

