


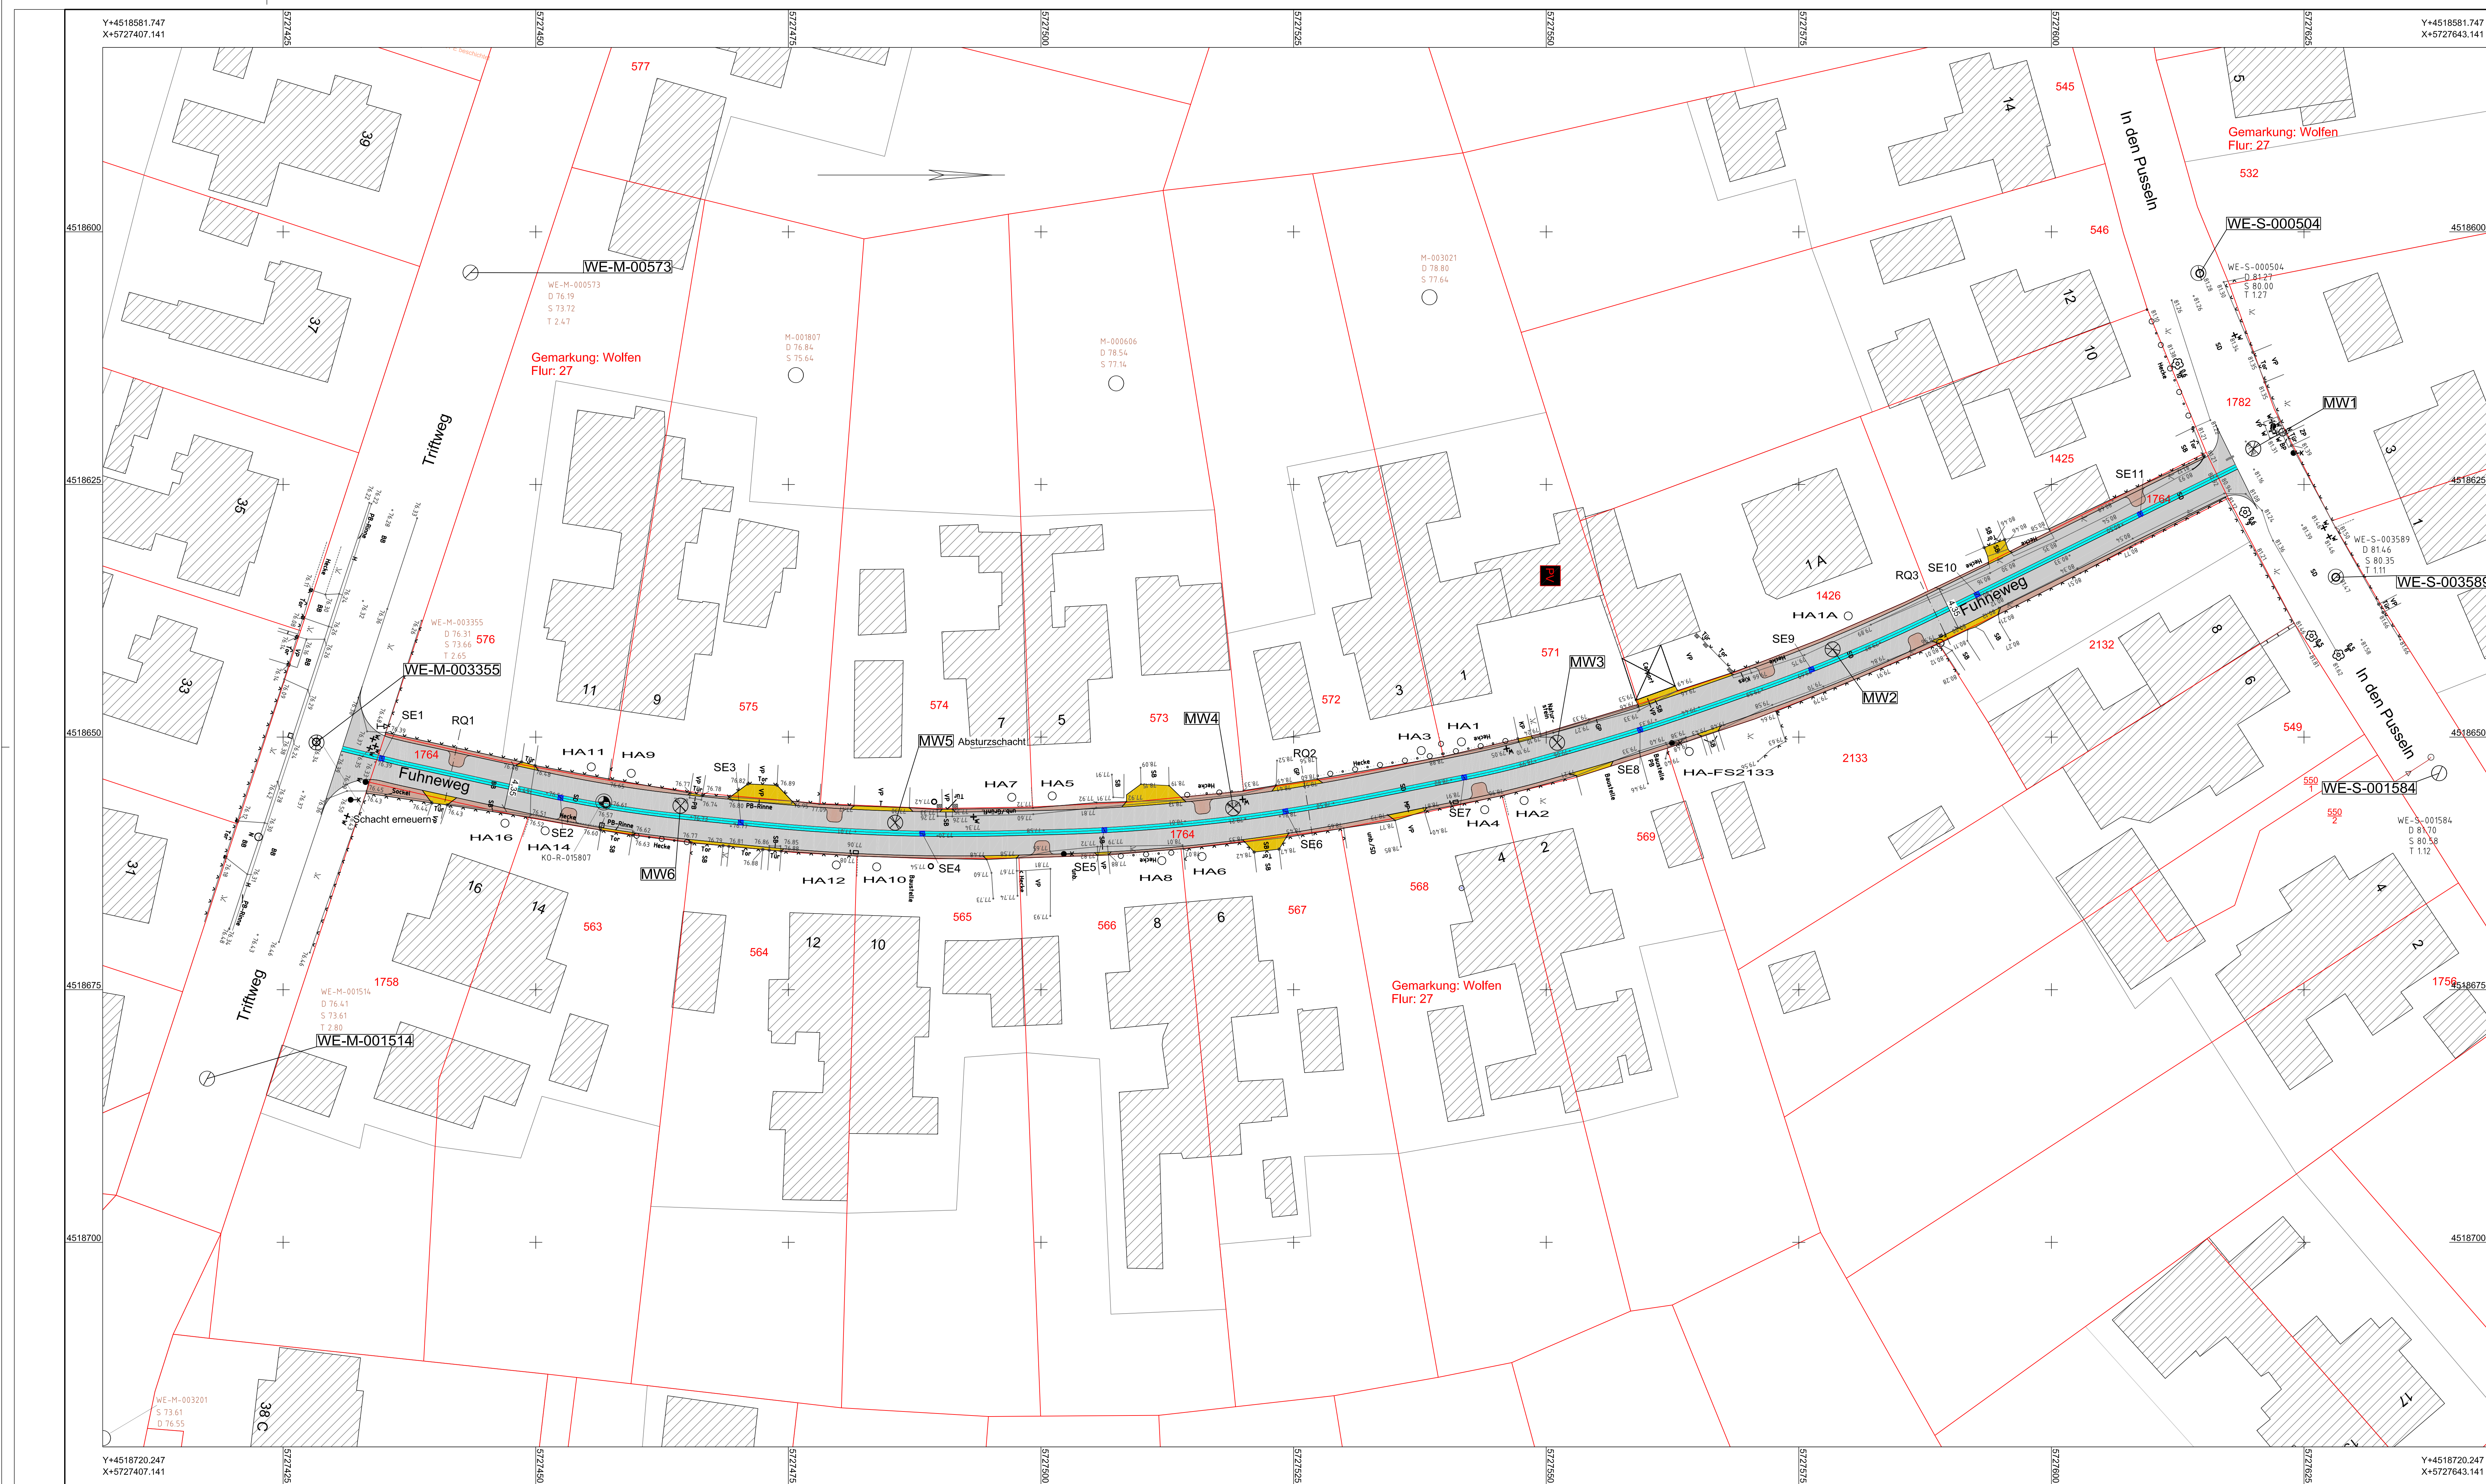

Zeichenerklärung

567 Flurstücksgrenze u. -nummer

Querschnittseignung zur Verkehrsberuhigung

Planung

MW 2 geplanter Mischwasserschacht

HA 16 geplanter Hausanschluss mit Übergabeschacht (Schacht ist Leistung des Grundstückseigentümers)

SE 11 geplanter Straßeneinlauf mit Nummer

Legende Straßenplanung

Mischverkehrsfläche Verkehrsberuhigter Bereich - Asphalt

Mischverkehrsfläche Verkehrsberuhigter Bereich - Natursteinkleinpflaster

Zuwegung, Zufahrt - Betonpflaster

Muldenrinne

Diese Zeichnung ist urheberrechtlich geschützt. Vervielfältigung nur mit unserer Erlaubnis. Als Vervielfältigung gelten z.B. Nachdruck, Fotokopie, Mikrofilmung, Digitalisieren, Scannen sowie Speicherung auf Datenträger. Die Zeichnung darf dritten Personen oder Konkurrenzfirmen nicht zugänglich gemacht werden.

LS 150 HS 160			
Nr.	Art der Änderung	Datum	Name
Ingenieurbüro Reglin IBR - Tiefbau - Am Brennickel 4 06869 Coswig (Anhalt) Tel. 034903 / 485770 Fax 034903 / 485772 Mail: IBR-Coswig-Anhalt@T-Online.de		Datum	Name
bearbeitet:	11/2018	Kutschmann	
gezeichnet:	11/2018	Kutschmann	
geprüft:	11/2018	Reglin	

AZV Westliche Mulde OT Bitterfeld Berliner Straße 06 06749 Bitterfeld-Wolfen	AZWASSERZWECKVERBAND <i>Westliche Mulde</i>	Unterlage Nr.: 3 Blatt Nr.: 2 Reg.-Nr.:	
Straße: nächster Ort:	Bau - km:	Datum	Name

Entwurfs- und Genehmigungsplanung Verkehrsflächenvollausbau in Bitterfeld-Wolfen, OT Wolfen-Steinfurth - Fuhneweg -	Lageplan MW-Kanal Straßenbau Maßstab 1 : 250
aufgestellt: Bitterfeld-Wolfen, den	