
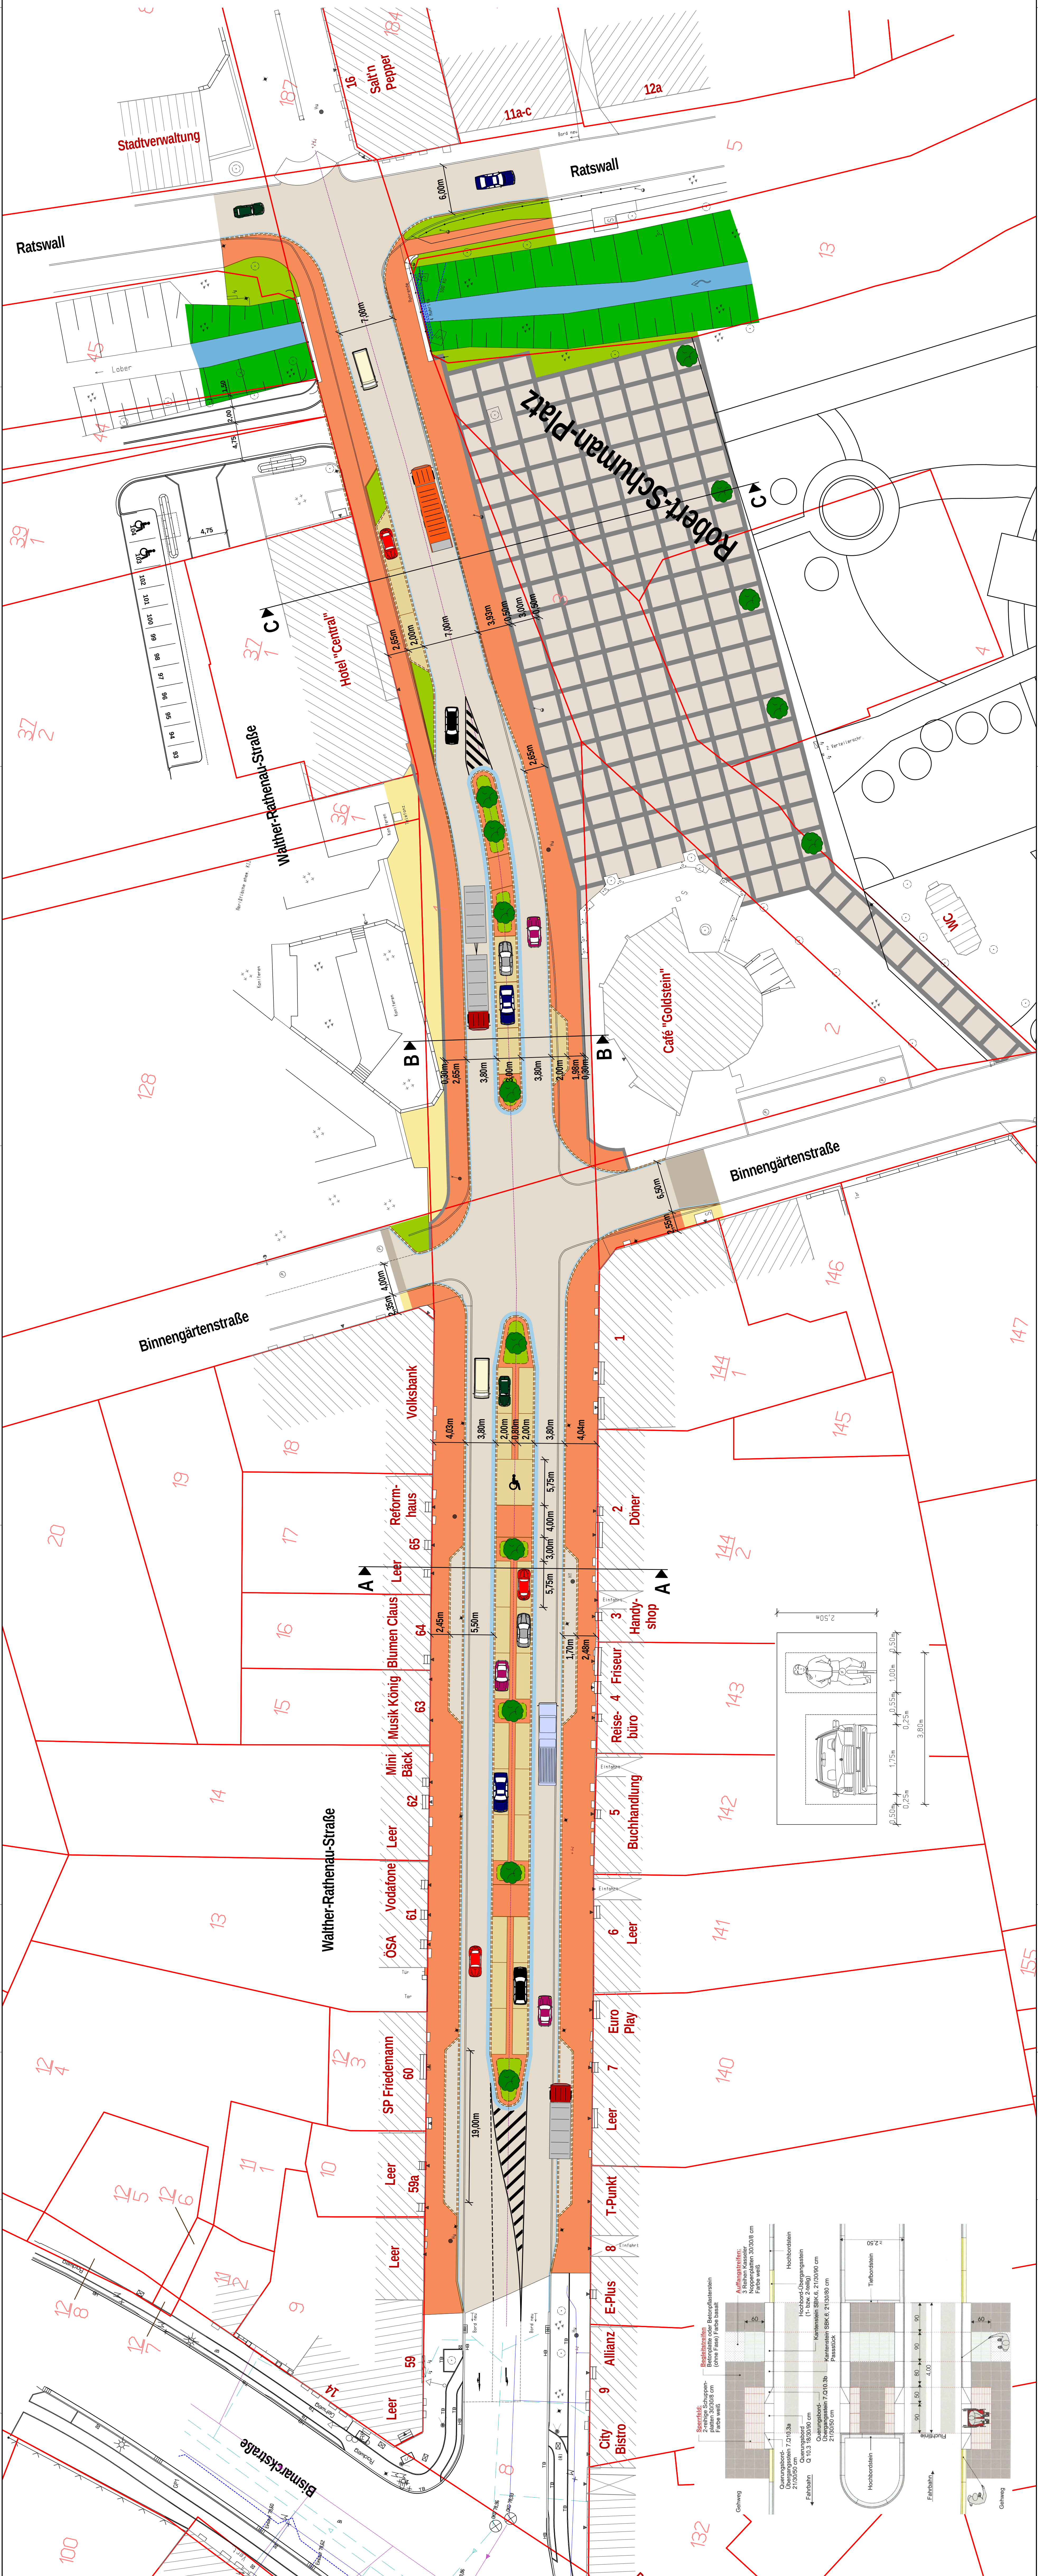
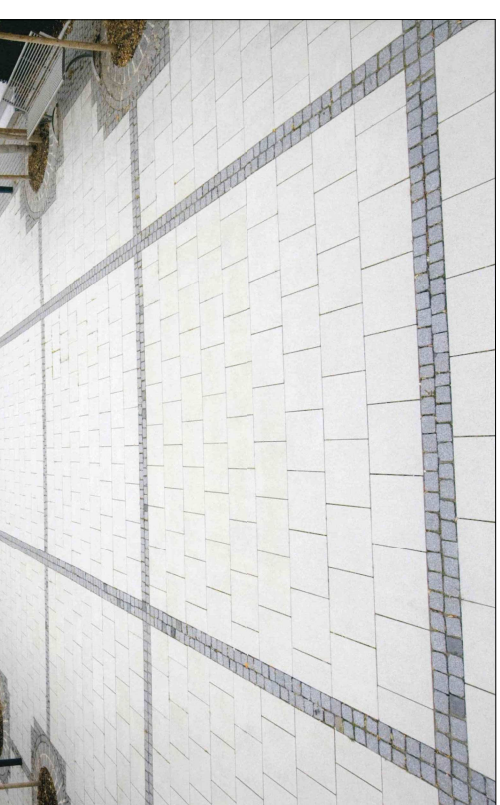


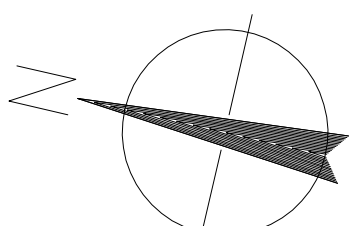

Das Urheberrecht verbleibt bei uns. Die Überlassung an Dritte, Vervielfältigung oder anderweitige Benutzung ist nicht erlaubt. Für Zeichnungen, die nicht unter diesem Gesetz stehen, kann keine Haftung übernommen werden.

Ingenieurbüro Lüdke
Ulrich Lüdke
Dipl.-Ing. Claudia Lüdke
Ingenieurkammer - Städtebau - Oberfranken
www.inb-luedke.de

IPG Stadtentwicklungsgesellschaft mbH
Bauleiter: Straßenbau Walther-Rathenau-Straße
Baurechtsplan: Stadt Eiterfeld-Wölfen, OT Eiterfeld
Lageplan - Straßenbau
Vorzugsvariante
2. Bauabschnitt
Lageplan: 1:250
Maßstab: 1:250
Höhenbezug: NN
Datum: April 2010
DVP