


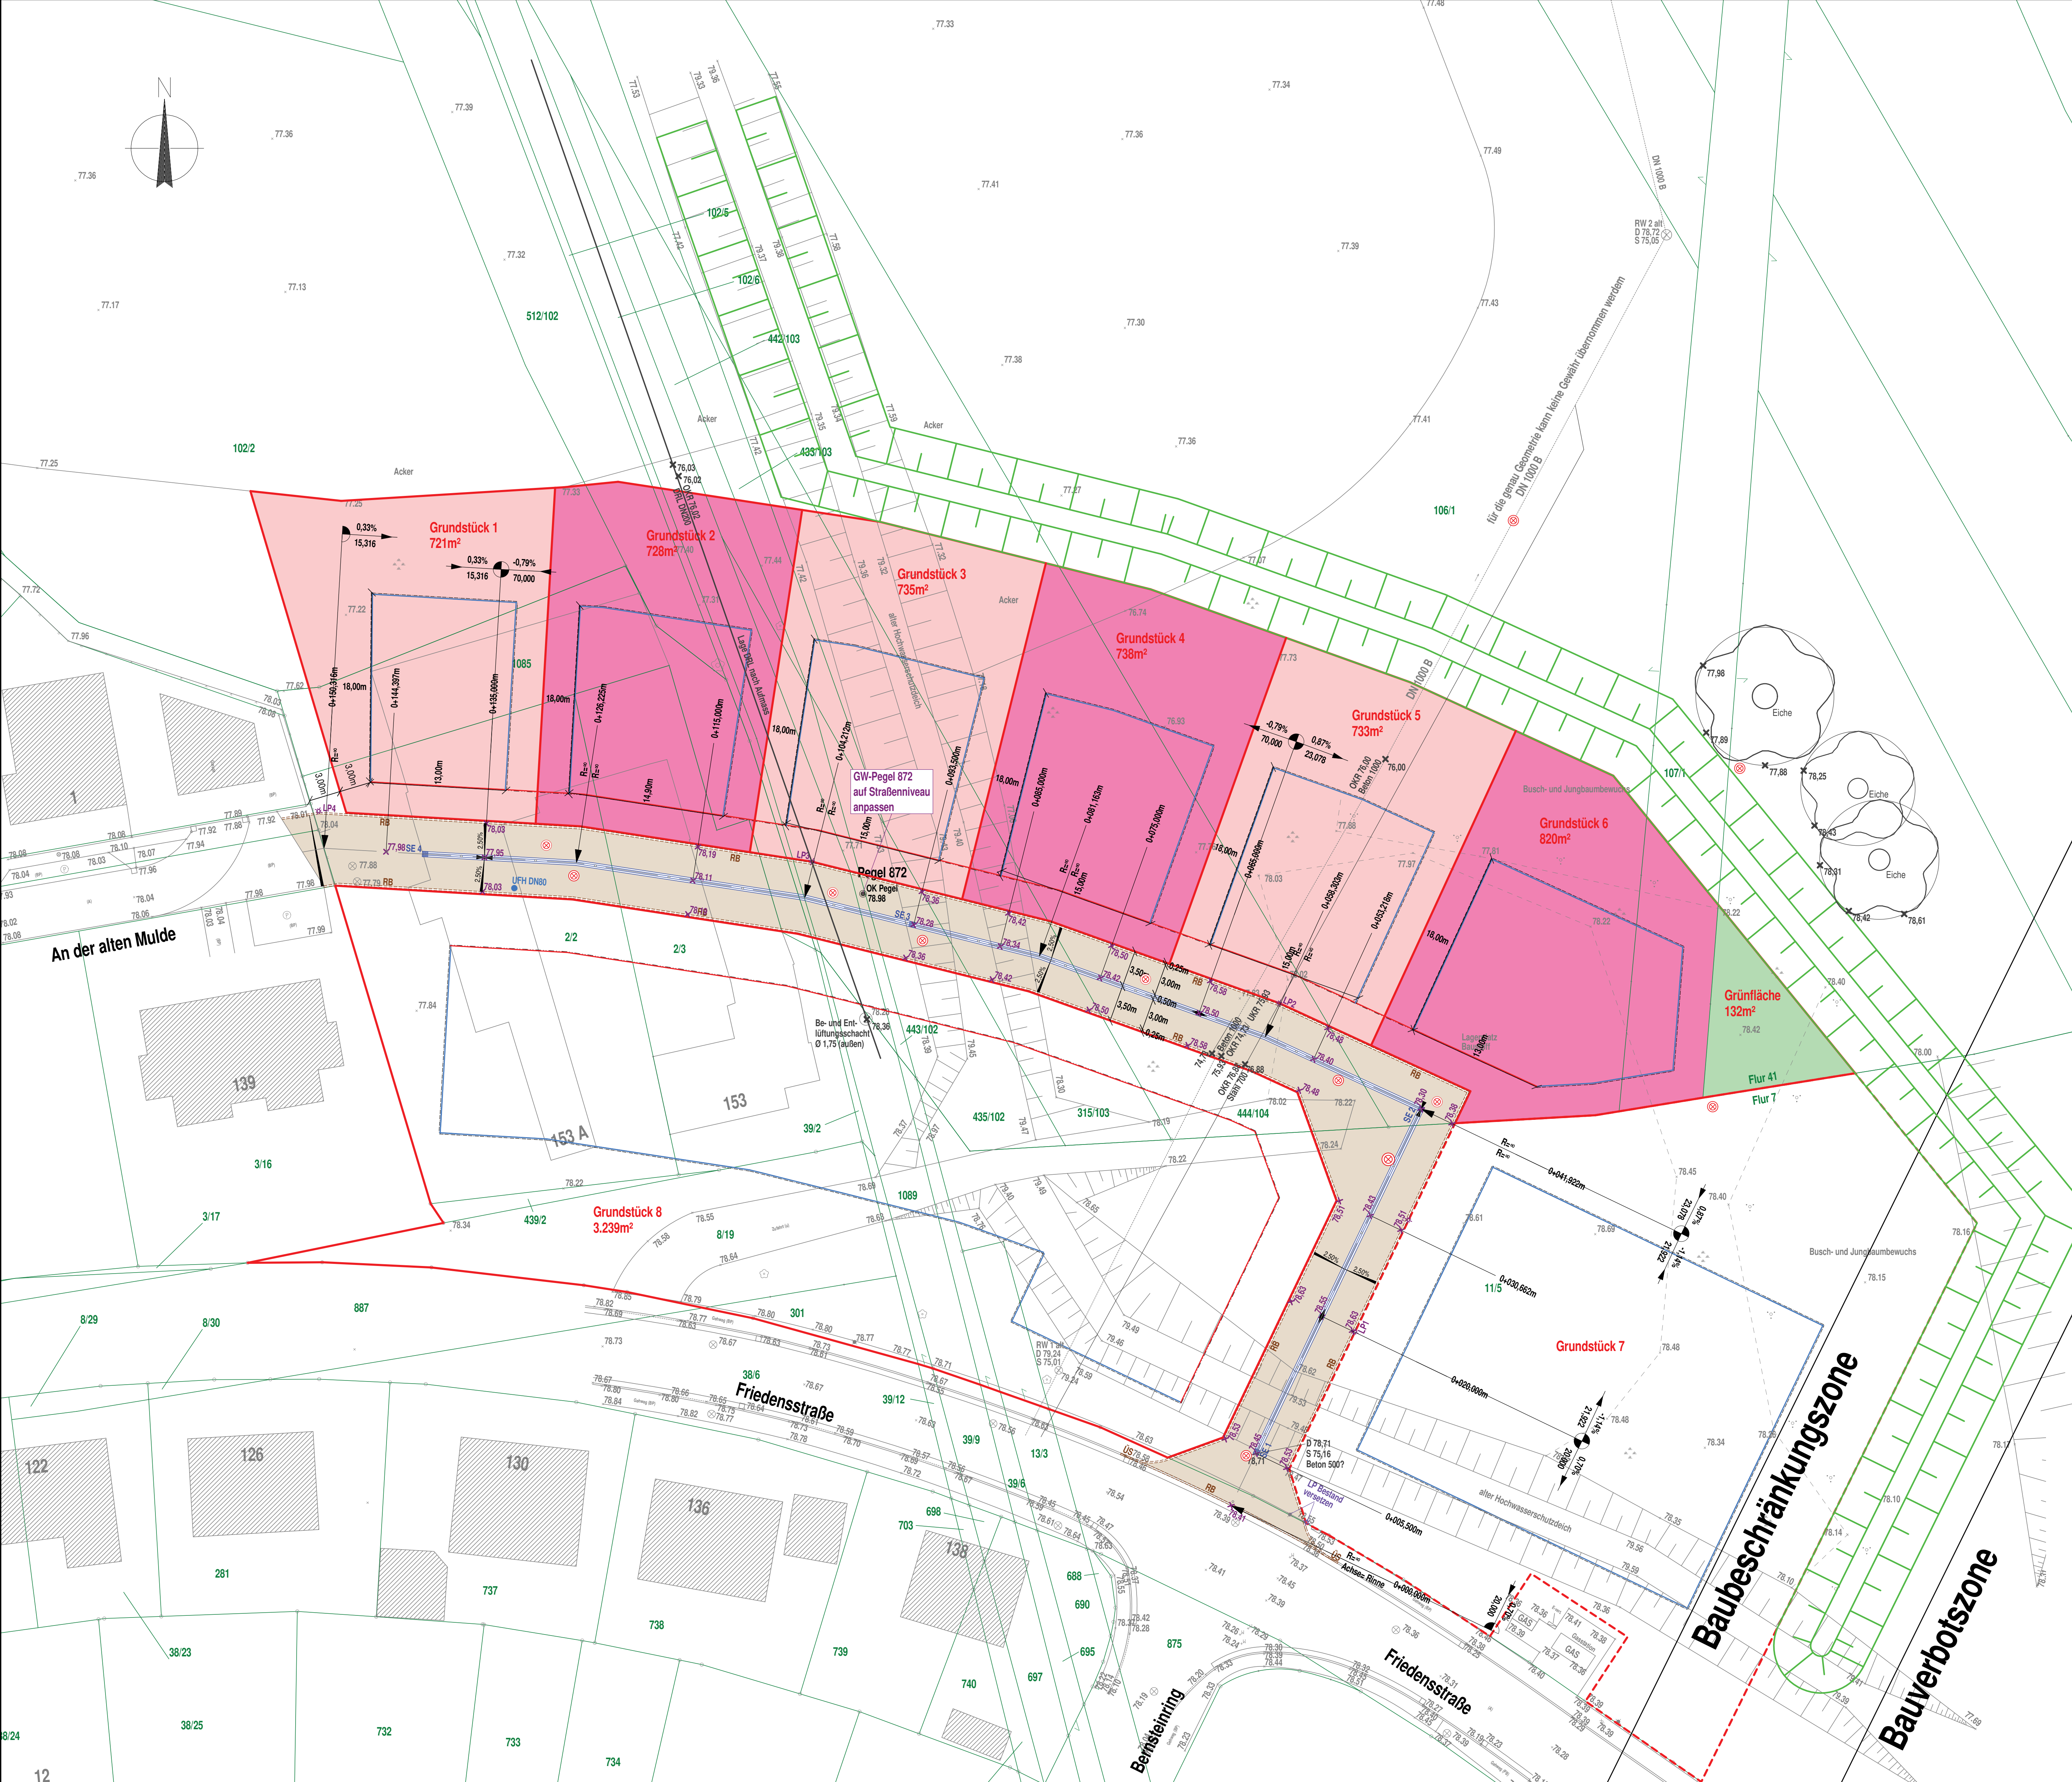

E			
D			
C			
B			
A			
Nr.	Art der Änderung	Datum	Name

Das Urheberrecht verbleibt bei uns. Die Überlassung an Dritte, Vervielfältigung oder widerrechtliche Benutzung ist nicht erlaubt. Für Zeichnungsfehler, die nicht unser Gewerk betreffen, kann keine Haftung übernommen werden.

INGENIEURBÜRO LADDE DIPL.-ING. CLAUDIA LADDE Infrastruktur • Straßenbau • Objektplanung	ISO INGENIEURBÜRO LADDE Grunderkennung Bismarckstraße 10 07445 Ebersdorf Tel. 03493 / 338000 Fax 03493 / 338009 E-mail: info@iso-ladde.de www.iso-ladde.de	Datum 28.07.2022 Gez.: IB Ladde geprüft:
--	---	--

Bauherr: Goitzsche Grund und Immobilien Gesellschaft mbH & Co.KG

Baumaßnahme: Erschließung Wohngebiet Friedensstraße Nord II

Bauort: Bitterfeld-Wolfen OT Bitterfeld

Lageplan Erschließungsplanung Straßenbau Ausführungsplanung	Plan Nr.: ISO-100 Blatt Nr.: 1 Maßstab: 1:250 Lagesystem: Höhenbezug:
---	---

Dateiname: L:\Bitterfeld\B-Plan Friedensstraße Nord II\Erschließungsplanung\10.0 LP Erschließung_28.07.2022

Dateiformat: GVP Software: Geovision