SDF **PLANUNGSGESELLSCHAFT m.b.H.**
PLATZ DER DEUTSCHEN EINHEIT 4 a
06792 SANDERSDORF-BREHNA * TEL: 03493/804 0 * FAX: 03493/804 126 * sdf-planung@sdfmail.de

Bauvorhaben: **Nutzungsänderung**
Umnutzung von Büroräumen zu Bibliotheksräumen
Markt 7
06749 Bitterfeld - Wolfen

Bauherr : **Stadt Bitterfeld - Wolfen**
Rathausplatz 1
06766 Bitterfeld - Wolfen

ALLGEMEINE BESCHREIBUNG DER MASSNAHME

Seitens der Stadt Bitterfeld-Wolfen soll die städtische Bibliothek in Räumlichkeiten des Historischen Rathauses untergebracht werden. Derzeit befindet sich die städtische Bibliothek der Stadt Bitterfeld-Wolfen in der ehemaligen „Loberschule“ im Ortsteil Bitterfeld, Burgstraße 1.
Die, im Bereich des Historischen Rathauses, geplanten Räumlichkeiten befinden sich im Erdgeschoß. Derzeit befinden sich in diesen Räumlichkeiten das Trauzimmer des Standesamtes der Stadt Bitterfeld, Büros der stadtischen Verwaltung. Die Stadtinformation wird, zur Schaffung von weiteren Ausstellungsflächen der Bibliothek, in ihrer Ausdehnung verringert. In diesen Bereich wird sich die Handbibliothek befinden.

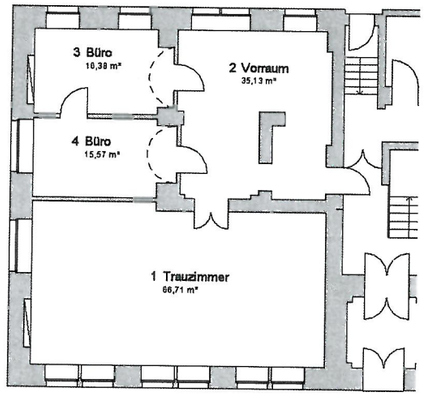

Ausschnitt Erdgeschoß – Historisches Rathaus
derzeitige Nutzung

Erdgeschoß – Geplante Nutzung

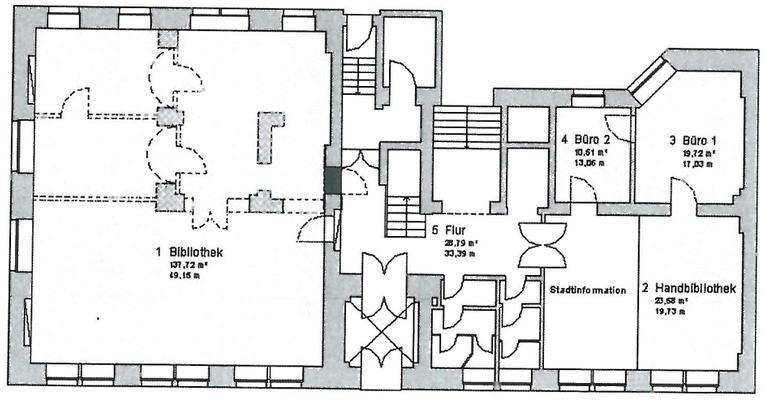

Nutzungsänderung von Büroräumen zu Bibliotheksräumen
Grundriss Erdgeschoss 1 : 100

Legende

- Bestand
- Abbruch
- Neubau
- geplante Nutzungsänderung

F90 Feuerwiderstandsklasse
RD Rauchdicht
SS Selbstschliessend

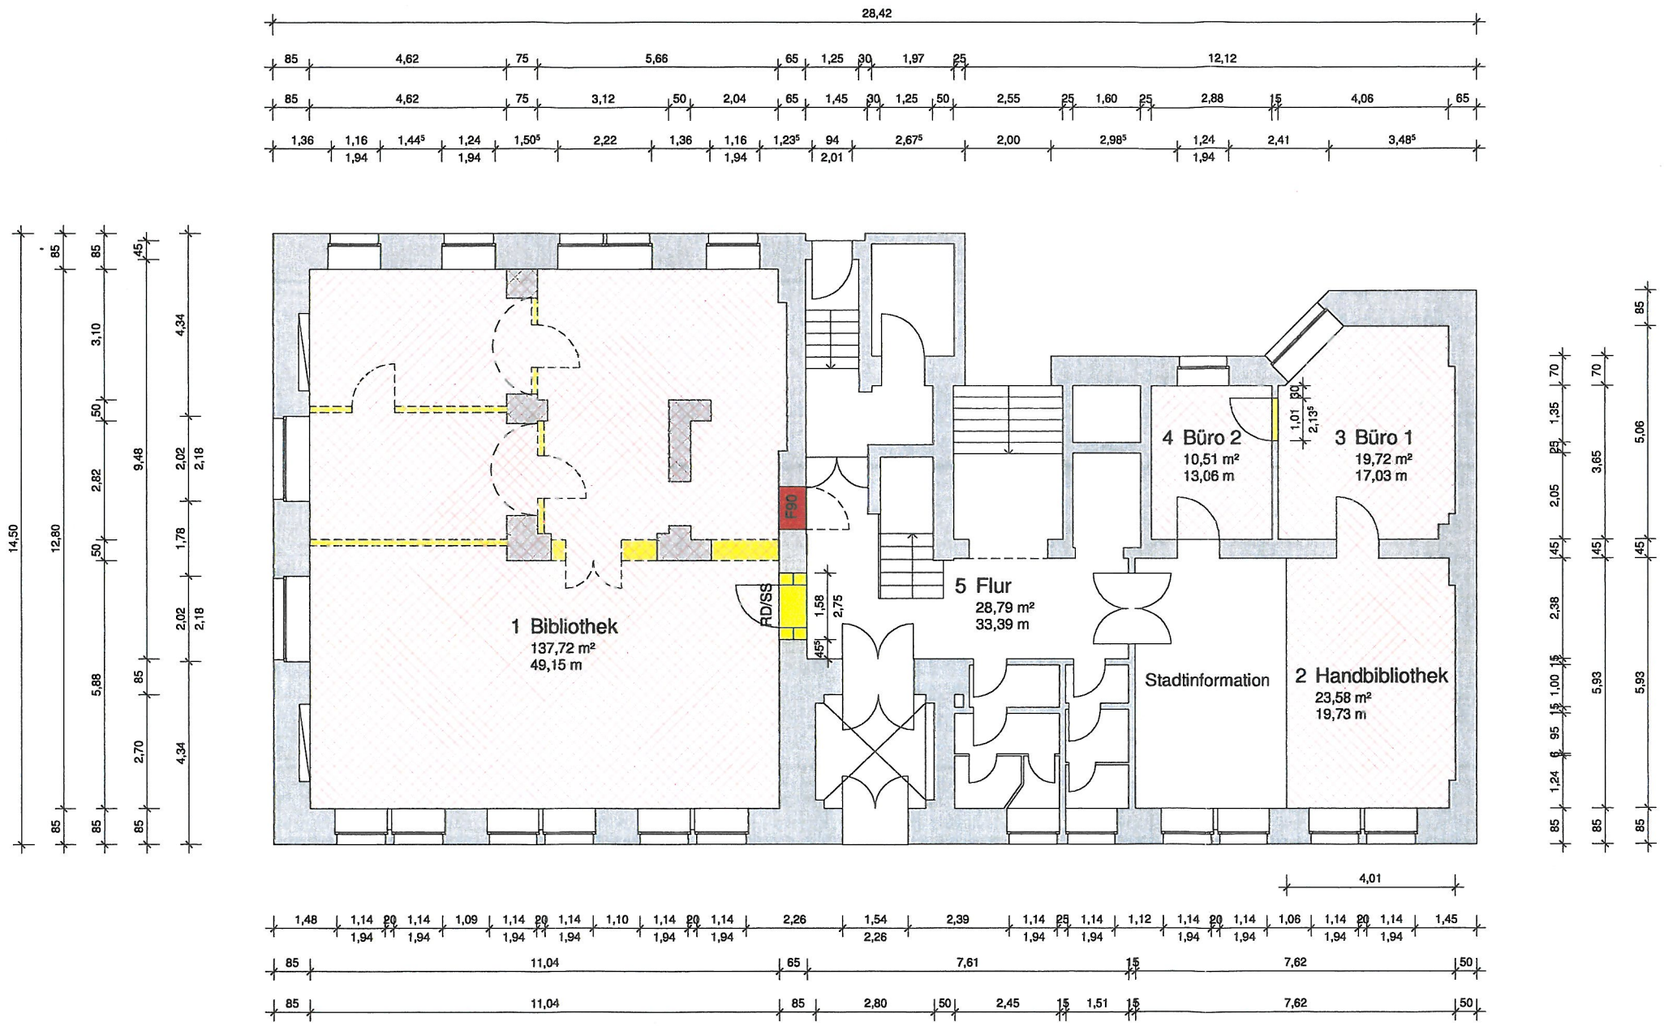

Projekt	**Umzug der Stadtbibliothek in das Erdgeschoss des alten Rathauses** Markt 7, 06749 Bitterfeld-Wolfen		
Bauherr	Stadt Bitterfeld Wolfen		
Plan	**Erdgeschoss**		
Planverfasser **SDF Planungsgesellschaft m.b.H.** **Architekten und Ingenieure** Platz der Deutschen Einheit 4a 06792 Sandersdorf - Brehna Tel.: 03493 / 804 - 0 Fax.: 03493 / 804 - 126 E-Mail : sdf-planung@sdfmail.de	Datum 05.04.2013 Gezeichnet . Geprüft . Maßstab 1 : 100	Projektnummer S 21275 Planungsphase Genehmigung Plannummer 01	

Grundriss Erdgeschoss

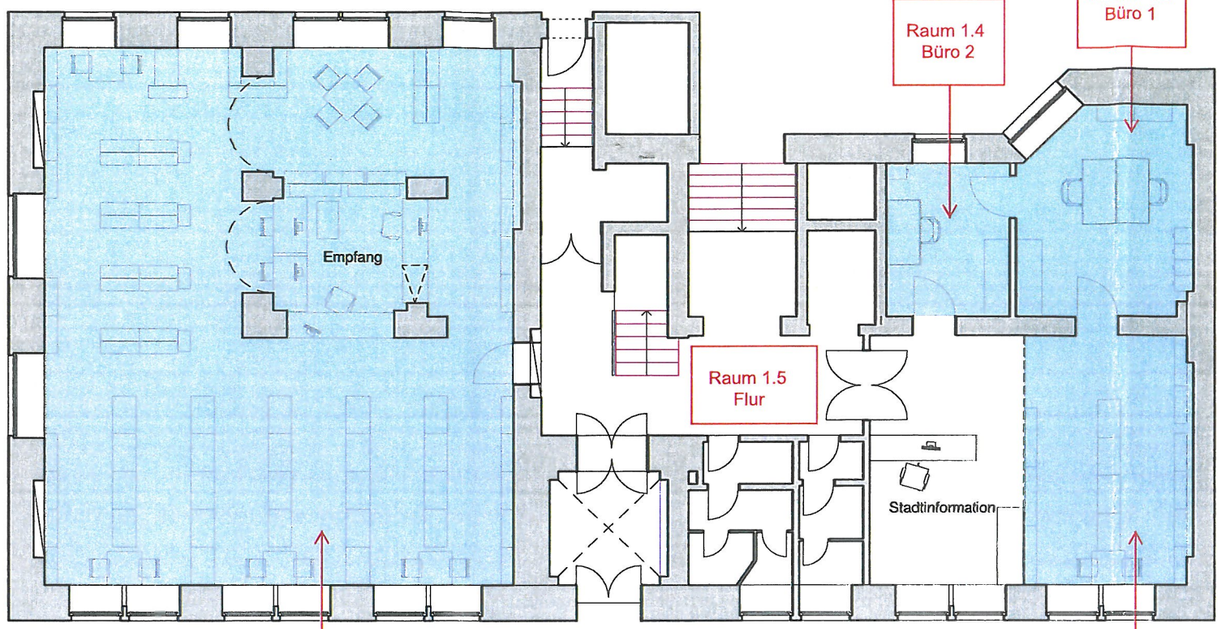

Regalanordnung

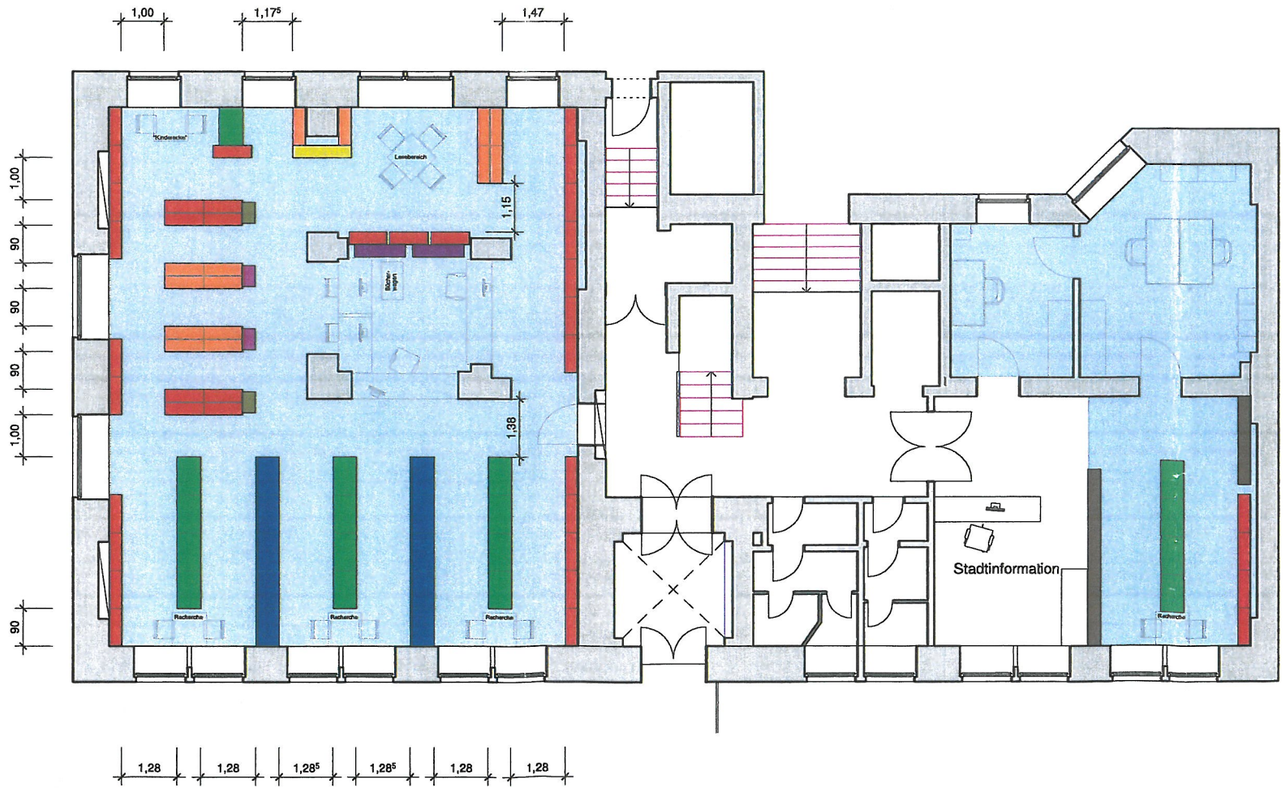

Legende

	Bestand	
	Abbruch	
	Regal Typ 1	90 x 55 x 170 [cm] 4 Einschübe, 2-seitig --> 7,20 lfm Bücher
	Regal Typ 2	90 x 30 x 170 [cm] 4 Einschübe, 1-seitig --> 3,60 lfm Bücher
	Regal Typ 3	50 x 30 x 170 [cm] 4 Einschübe, 1-seitig --> 2,00 lfm Bücher
	Regal Typ 4	50 x 30 x 210 [cm] 5 Einschübe, 1-seitig --> 2,50 lfm Bücher
	Regal Typ 5	90 x 55 x 210 [cm] 5 Einschübe, 1-seitig --> 9,00 lfm Bücher
	Regal Typ 6	90 x 30 x 210 [cm] 5 Einschübe, 1-seitig --> 4,50 lfm Bücher
	Regal Typ 7	120 x 30 x 170 [cm] 4 Einschübe, 1-seitig --> 4,80 lfm Bücher
	Regal Typ 8	140 x 30 x 170 [cm] 4 Einschübe, 1-seitig --> 5,60 lfm Bücher
	Sondertyp	Zeitschriftenständer CD-Regal

Platzangebot

Regaltyp	Anzahl	Bücher je Regal in lfm	Bücher gesamt in lfm
Typ 1	10	7,20	72,00
Typ 2	14	3,60	50,40
Typ 3	2	2,00	4,00
Typ 4	2	2,50	5,00
Typ 5	17	9,00	153,00
Typ 6	38	4,50	171,00
Typ 7	2	4,80	9,60
Typ 8	1	5,60	5,60
Bücher gesamt in lfm			**470,60**

Index	Datum	Änderung / Ergänzung	Bearbeiter
A	19.09.12	Änderung der Regalanordnung; Ergänzung von Rechercheplätzen	TF
B	21.09.12	Ergänzung Stadtinformation und Arbeitsplätze	TF

Projekt **Umzug der Stadtbibliothek in das Erdgeschoss des alten Rathauses**

Bauherr Stadt Bitterfeld Wolfen

Plan **Entwurf Erdgeschoss**

Planverfasser
SDF Planungsgesellschaft m.b.H.
Architekten und Ingenieure
Platz der Deutschen Einheit 4a
06792 Sandersdorf - Brehna
Tel.: 03493 / 804 - 0
Fax.: 03493 / 804 - 126
E-Mail : sdf-planung@sdfmail.de

Datum 14.08.12
Gezeichnet TF
Geprüft JS
Maßstab 1 : 100

Projektnummer
S 21275
Planungsphase
Genehmigung

Plannummer
02 - B