


Anlage 5 / Nr. 048-2015
 2. Entwurfsfassung zur Auslage
 vom 07.04.-21.04.2015;
 Stand März 2015

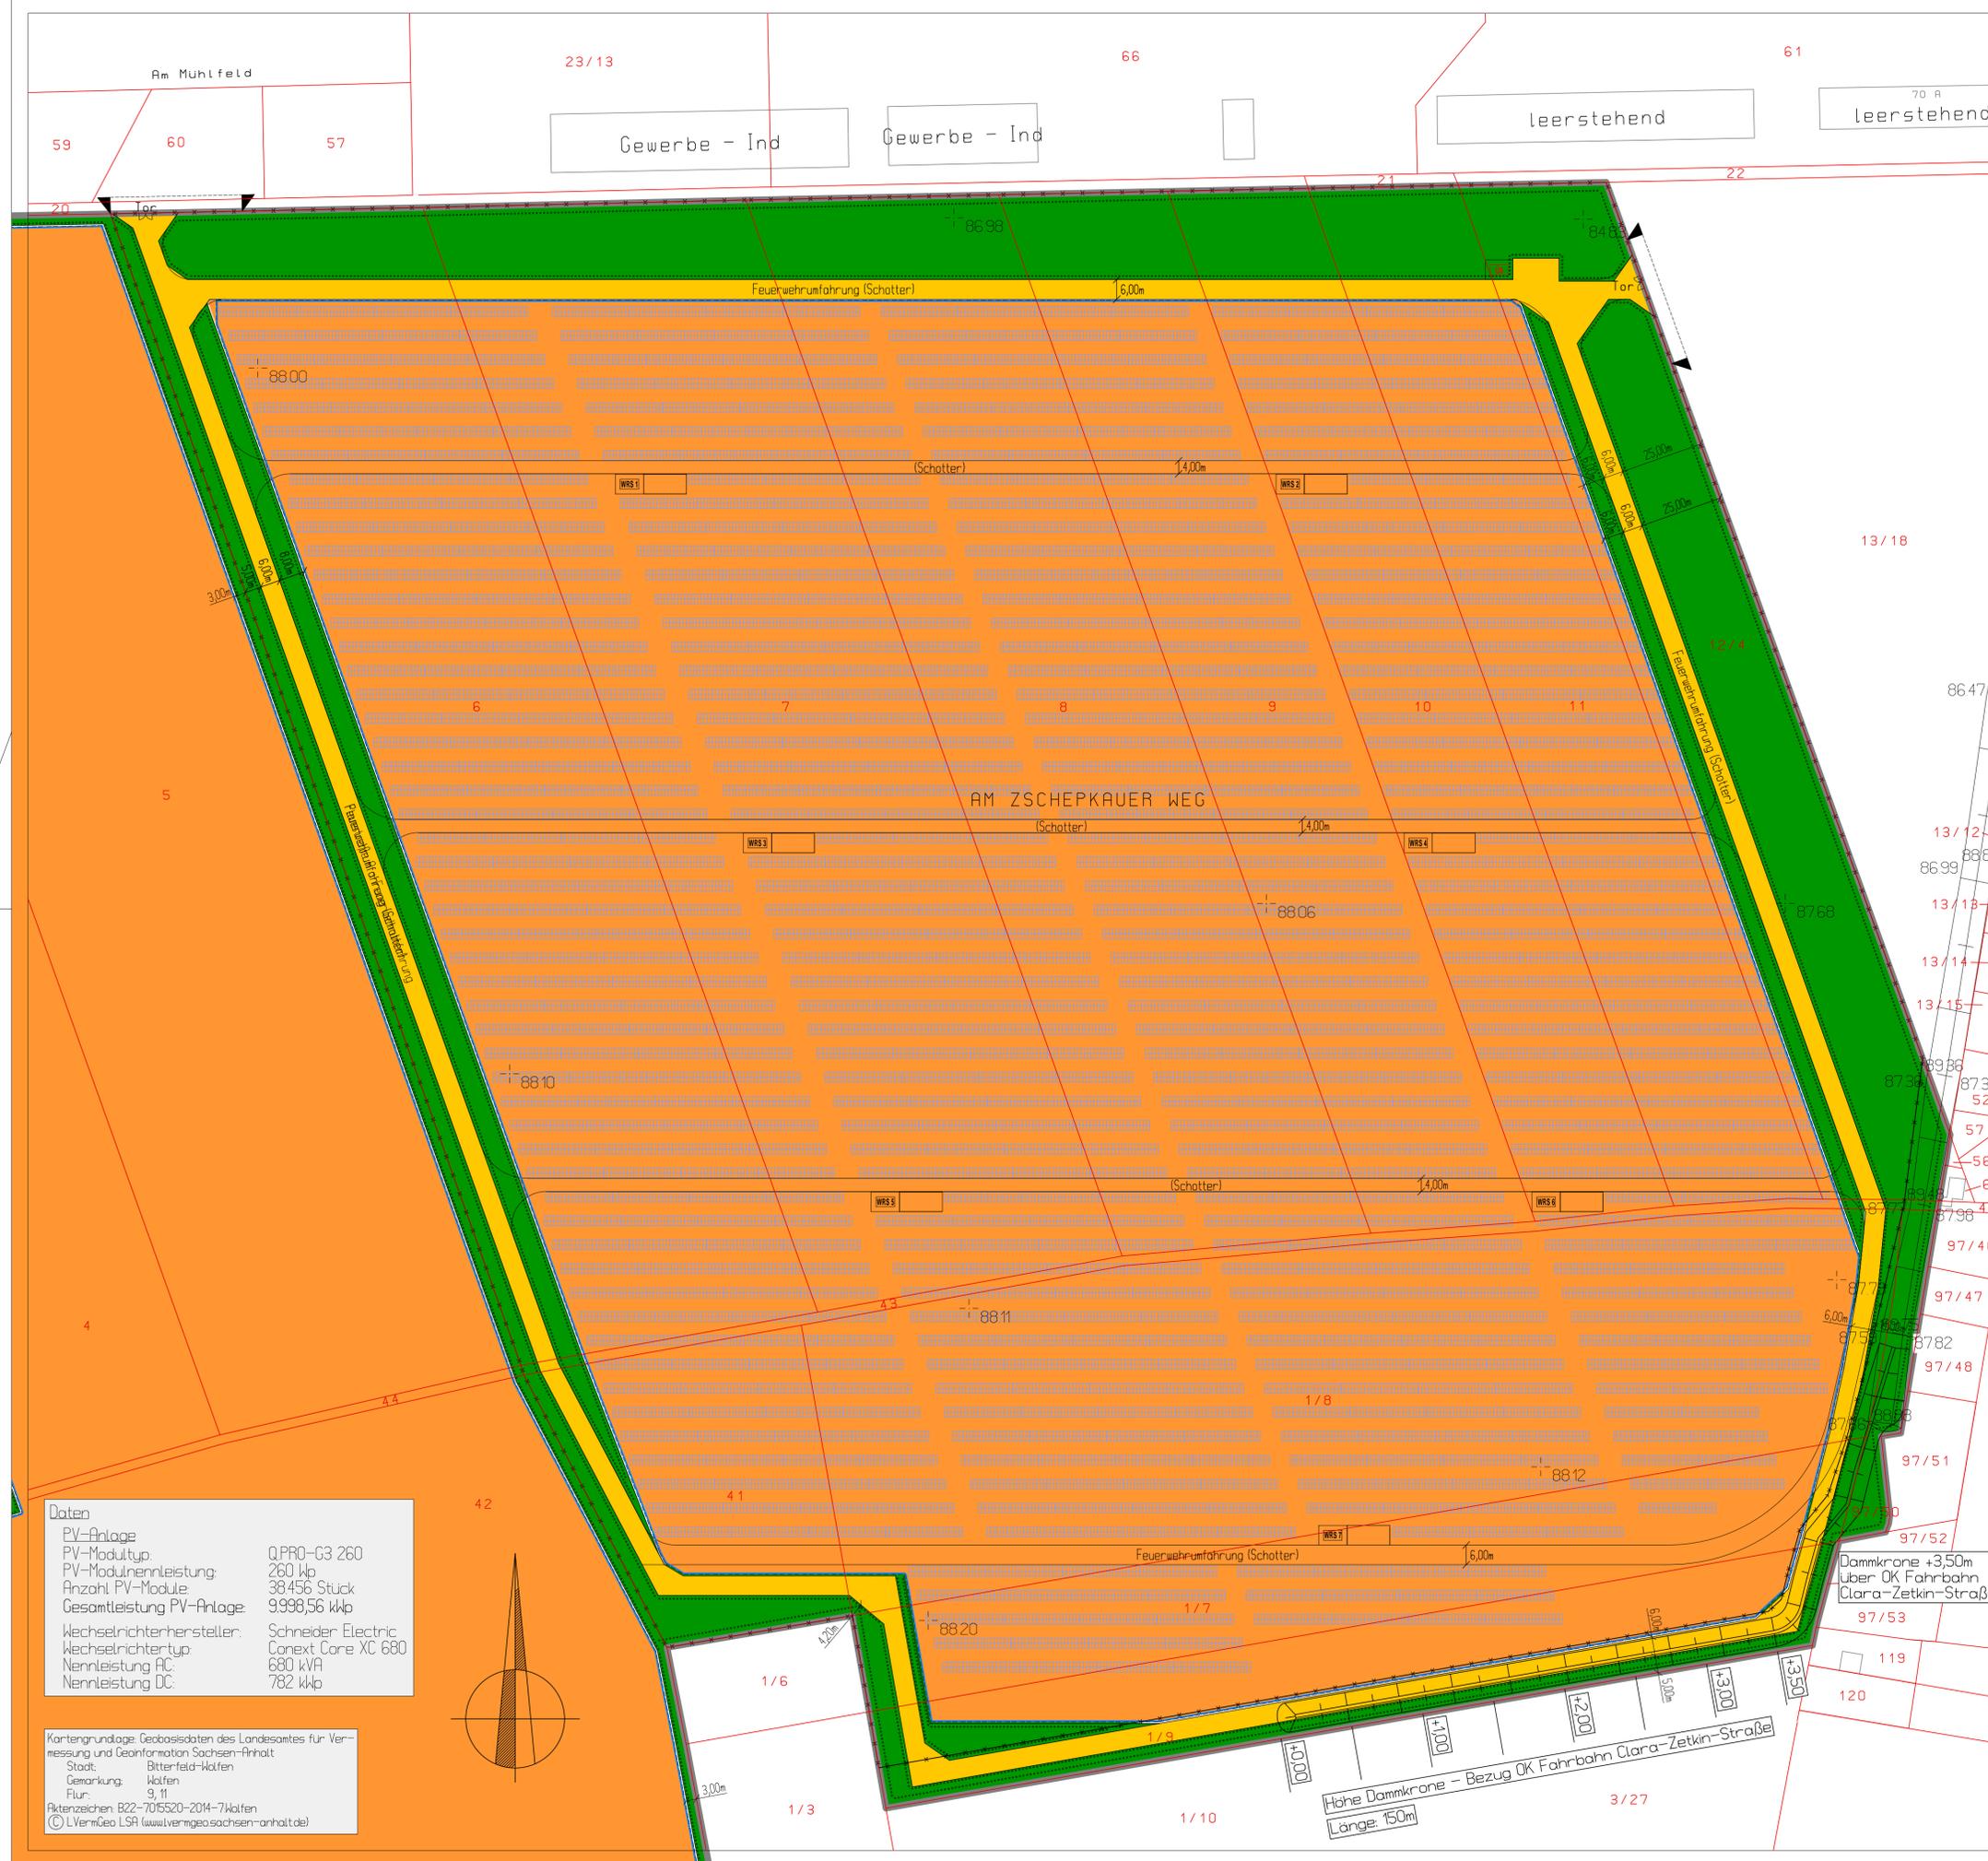


Kennzeichnung nachrichtlicher Übernahmen
 (S 9 Abs. 6 BauGB)

- 1/8 Flurstücksnummer
- Flurstücksgrenze

Darstellung der Bebauung

- Module
- WRS Wechselrichterstation

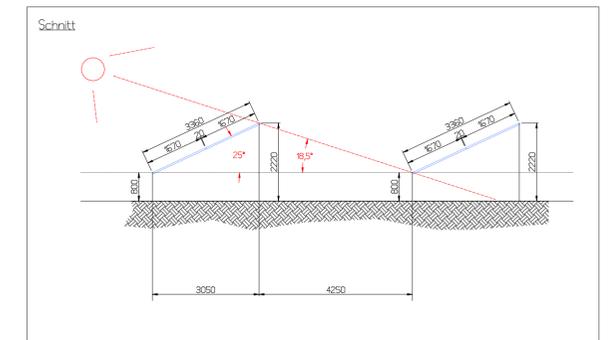

(Datum, Unterschrift, Stempel)
 Entwurfsverfasser

Bauherr: ISM Solar GmbH & Co. KG

Das Urheberrecht verbleibt bei uns. Die Überlassung an Dritte, Vervielfältigung oder widerrechtliche Benutzung ist nicht erlaubt. Für Zeichnungsteile, die nicht unser Gewerk betreffen, kann keine Haftung übernommen werden.

Kartengrundlage: Geobasisdaten des Landesamtes für Vermessung und Geoinformation Sachsen-Anhalt Stadt: Bitterfeld-Wolfen Gemarkung: Wolfen Flur: 9/11 Aktenzeichen: B22-7015520-2014-7/Wolfen © LVerMGeo LSA (www.lvermgeo.sachsen-anhalt.de)	INGENIEURBÜRO LADDE DIPL.-ING. CLAUDIA LADDE Infrastruktur · Straßenbau · Objektplanung	ISO INGENIEURBÜRO LADDE	Ortsteil Bitterfeld Binnewegstraße 10 06749 Bitterfeld-Wolfen Tel. 03493 / 338090 Fax 03493 / 3380929 E-mail: info@iso-ladde.de www.iso-ladde.de
Bezeichnung: Lageplan zum Bauantrag mit B-Planauszug Photovoltaikfreiflächenanlage "Ehemalige Kaserne", OT Wolfen			
Bitterfeld-Wolfen, 03/2015		Maßstab: 1:1000	Plan Nr.: 1