


LEGENDE

-  vorh. Gebäude
-  gepl. Gebäude
-  gepl. Gebäudeabriss
-  Abstandsflächen
-  Zaun
-  Flurstücksgrenze
-  × 82,97 Höhenbezug
-  → SW- Schmutzwasser
-  → RW - Regenwasser
-  - - - E - - - Elektro
-  - - - G - - - Gas
-  - - - TW - - - Trinkwasser
-  HAR Hausanschlussraum

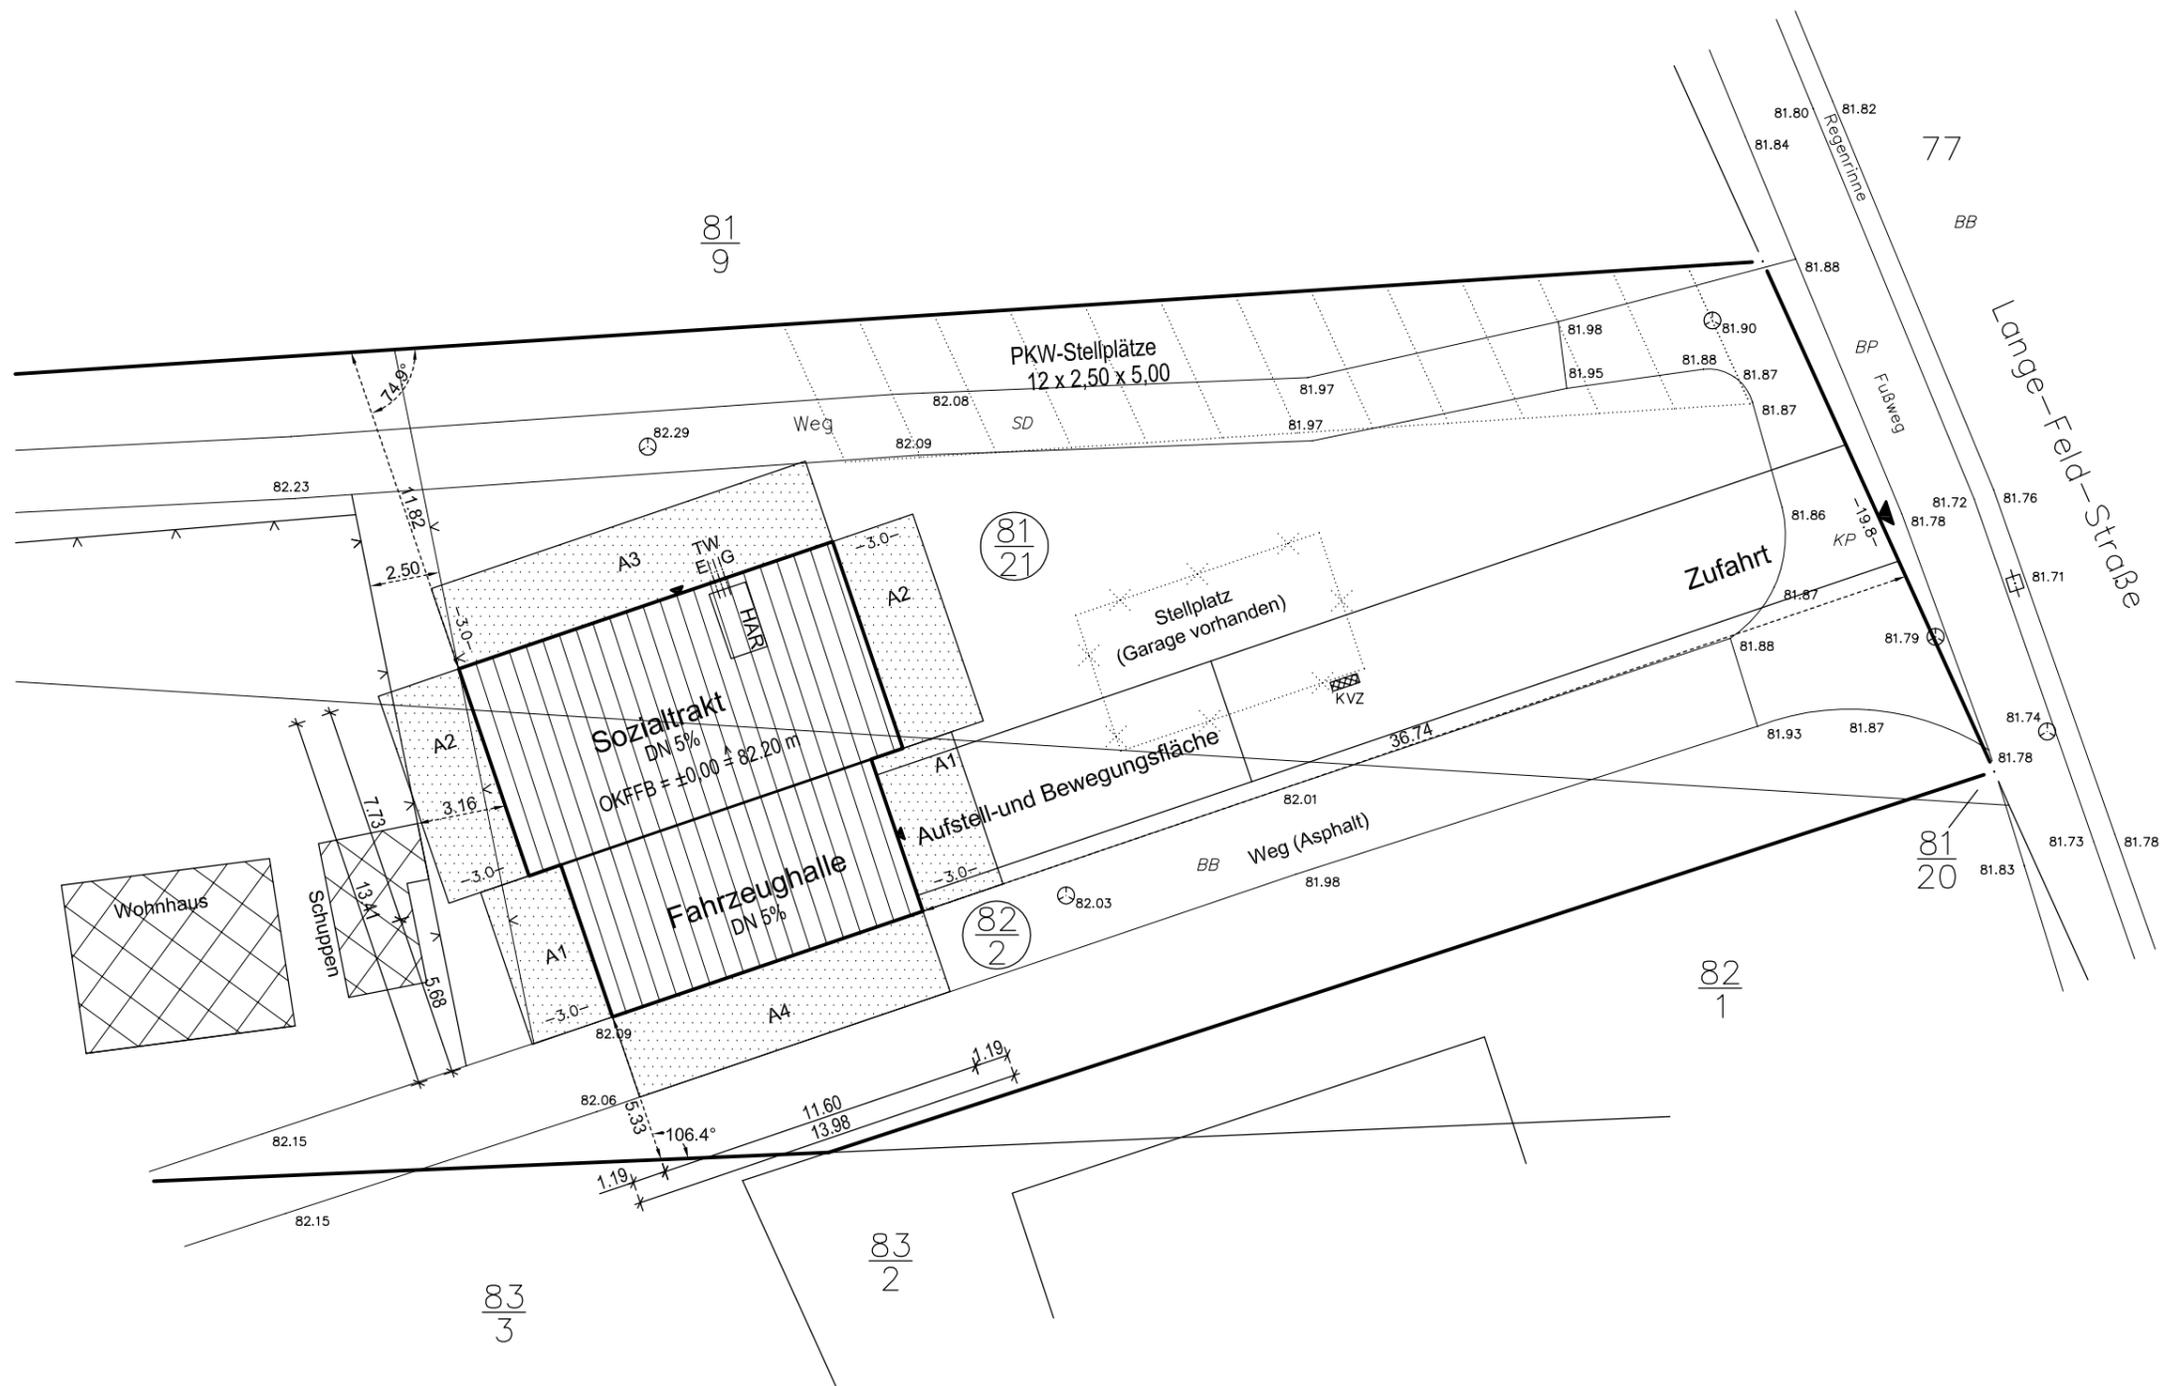

Der Lageplan wurde auf der Grundlage der digitalen Daten des Vermessungsbüro Dipl. Ing. (FH) M. Höhnsch erstellt. Unstimmigkeiten sind mit dem Entwurfsverfasser abzuklären!

Gemeinde: Bitterfeld-Wolfen
 Gemarkung: Reuden
 Flur: 2
 Flurstücke: 81/21; 82/2

G e n e h m i g u n g s p l a n u n g

DATUM:	NAME:	ENTWURFSVERFASSER:
GEZ: 28.09.2015	Lau.	

BAUHERR:
 Stadt Bitterfeld-Wolfen
 vertreten durch die Oberbürgermeisterin Frau Wust
 OT Wolfen, Rathausplatz 01 06766 Bitterfeld-Wolfen

UNTERSCHRIFT:
BAUVORHABEN:
 Neubau eines DIN-gerechten Stellplatzes und Errichtung von Umkleide- und Sozialräumen für die Ortsfeuerwehr Reuden
 OT Reuden, Lange-Feld-Str., 06766 Bitterfeld-Wolfen

BAUTEIL:
 Lage- und Abstandsflächenplan

LAS
BAUBÜRO GmbH
 ORTSTEIL BITTERFELD
 ZÖRBIGER STR. 32
 06749 BITTERFELD-WOLFEN
 TEL.: 03493-43166
 FAX: 03493-43168
 e-mail: info@lasbau.de

MAßSTAB:
 1:250
PROJ-NR.:
 14-5516-100 GZ

Diese Zeichnung darf nur zu dem vorgesehenen Zweck benutzt werden. Eine Weitergabe an Dritte oder eine andere Verwendung ist ohne unsere Genehmigung nicht erlaubt.


Grundriss

Grundstücksgrenze

Grundstücksgrenze

Legende

-  Mauerwerk
-  Grundstücksgrenze

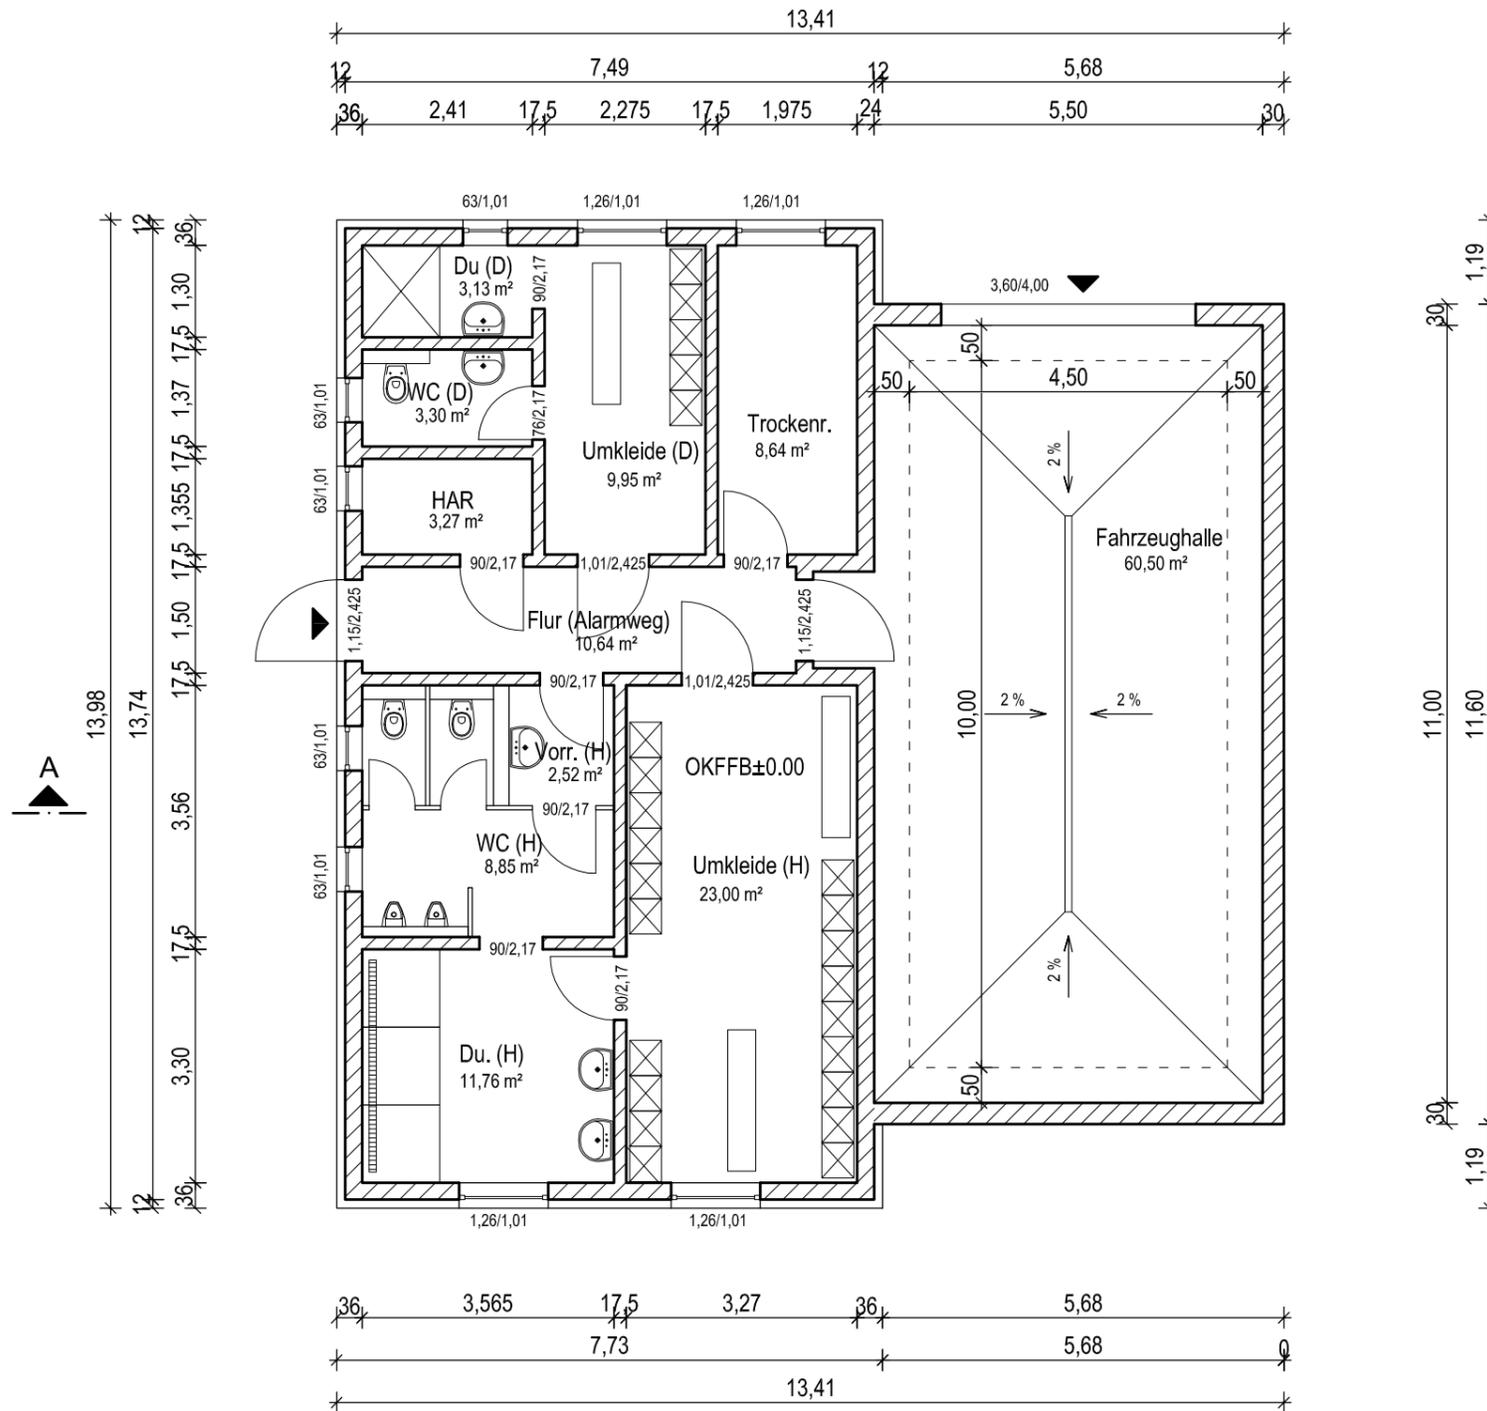


OK FFB ±0.00 $\hat{=}$ 82,20 m

Alle Öffnungsmaße sind Rohbaumaße!


Genehmigungsplanung

	DATUM:	NAME:	ENTWURFSVERFASSER:	BAUHERR:	 BAUBÜRO GmbH ORTSTEIL BITTERFELD ZÖRBIGER STR. 32 06749 BITTERFELD-WOLFEN TEL.: 03493-43166 FAX: 03493-43168 e-mail: info@lasbau.de
	GEZ:	Lau.		BAUVORHABEN:	
	GES:			Neubau eines DIN-gerechten Stellplatzes und Errichtung von Umkleide- und Sozialräumen für die Ortsfeuerwehr Reuden OT Reuden, Lange-Feld-Str., 06766 Bitterfeld-Wolfen	
Diese Zeichnung darf nur zu dem vorgesehenen Zweck benutzt werden. Eine Weitergabe an Dritte oder eine andere Verwendung ist ohne unsere Genehmigung nicht erlaubt.				BAUTEIL: Grundriss	MAPSTAB: 1:100
				PROJ-NR.: 14-5516-101 GZ	


Ansichten

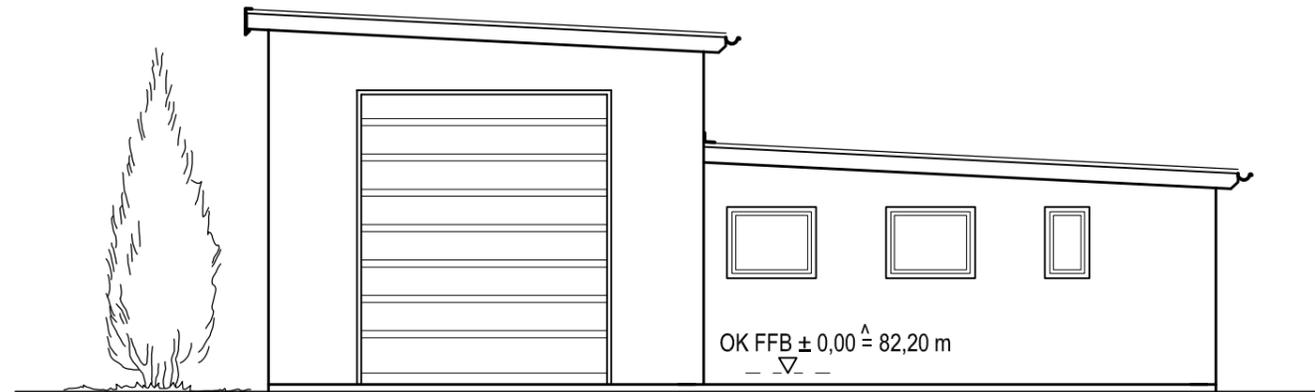


Nordostansicht

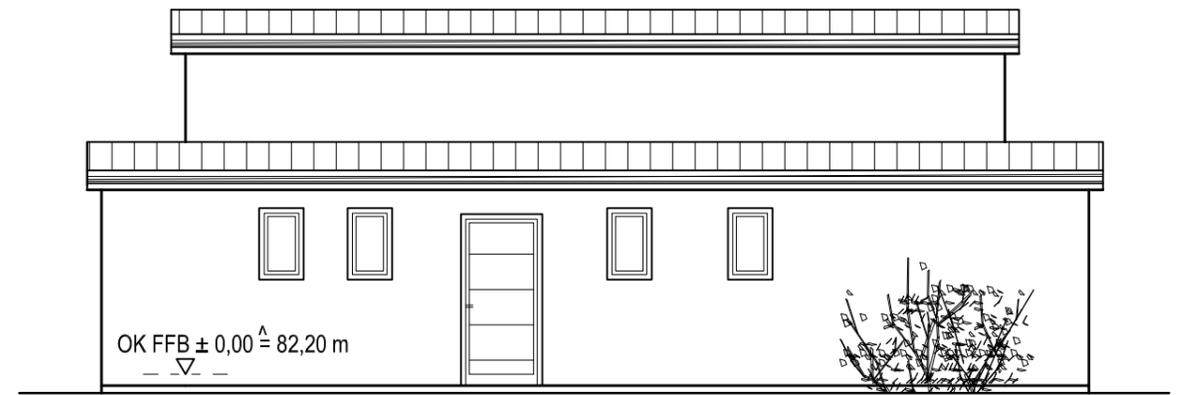

Nordwestansicht

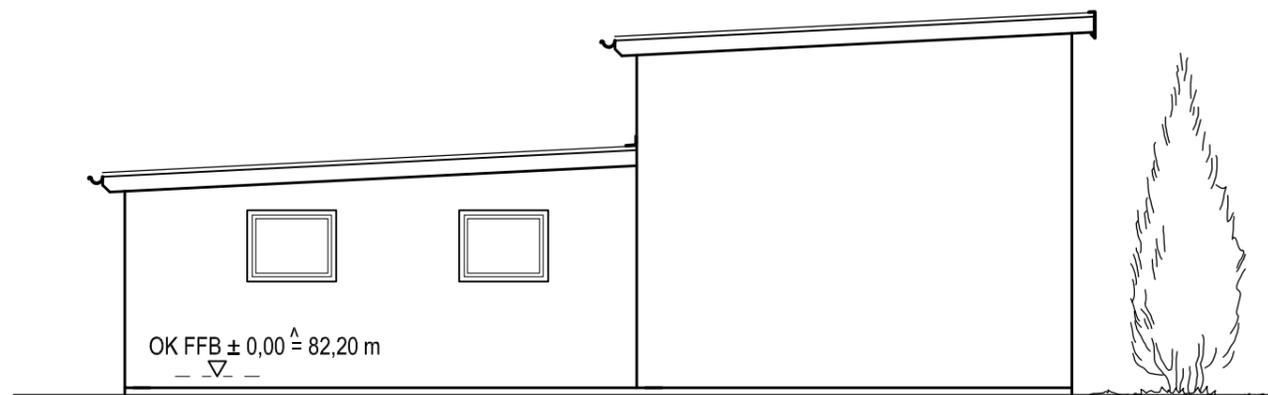

Südwestansicht

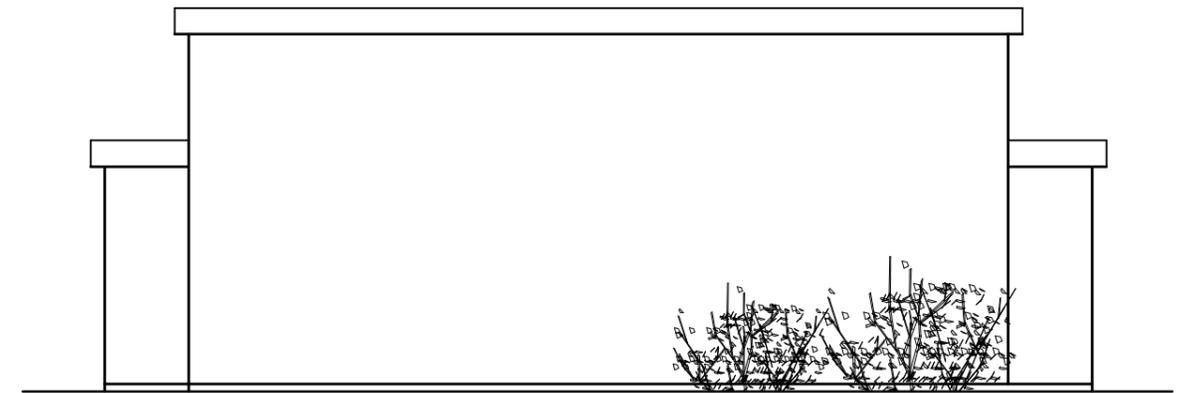


Südostansicht

Genehmigungsplanung

	DATUM:	NAME:	ENTWURFSVERFASSER:	BAUHERR: Stadt Bitterfeld-Wolfen vertreten durch die Oberbürgermeisterin Frau Wust OT Wolfen, Rathausplatz 01 06766 Bitterfeld-Wolfen	BAUBÜRO GmbH ORTSTEIL BITTERFELD ZÖRBIGER STR. 32 06749 BITTERFELD-WOLFEN TEL.: 03493-43166 FAX: 03493-43168 e-mail: info@lasbau.de
	GEZ: 28.09.2015	Lau.		UNTERSCHRIFT: BAUVORHABEN: Neubau eines DIN-gerechten Stellplatzes und Errichtung von Umkleide- und Sozialräumen für die Ortsfeuerwehr Reuden OT Reuden, Lange-Feld-Str. , 06766 Bitterfeld-Wolfen	
	GES:			BAUTEIL: Ansichten	MAßSTAB: 1:100
Diese Zeichnung darf nur zu dem vorgesehenen Zweck benutzt werden. Eine Weitergabe an Dritte oder eine andere Verwendung ist ohne unsere Genehmigung nicht erlaubt.					PROJ-NR.: 14-5516-103 GZ

LEGENDE

-  vorh. Gebäude
-  gepl. Gebäude
-  Betonpflaster (Rechteck)
-  Zaun
-  Flurstücksgrenze
-  Flurgrenze

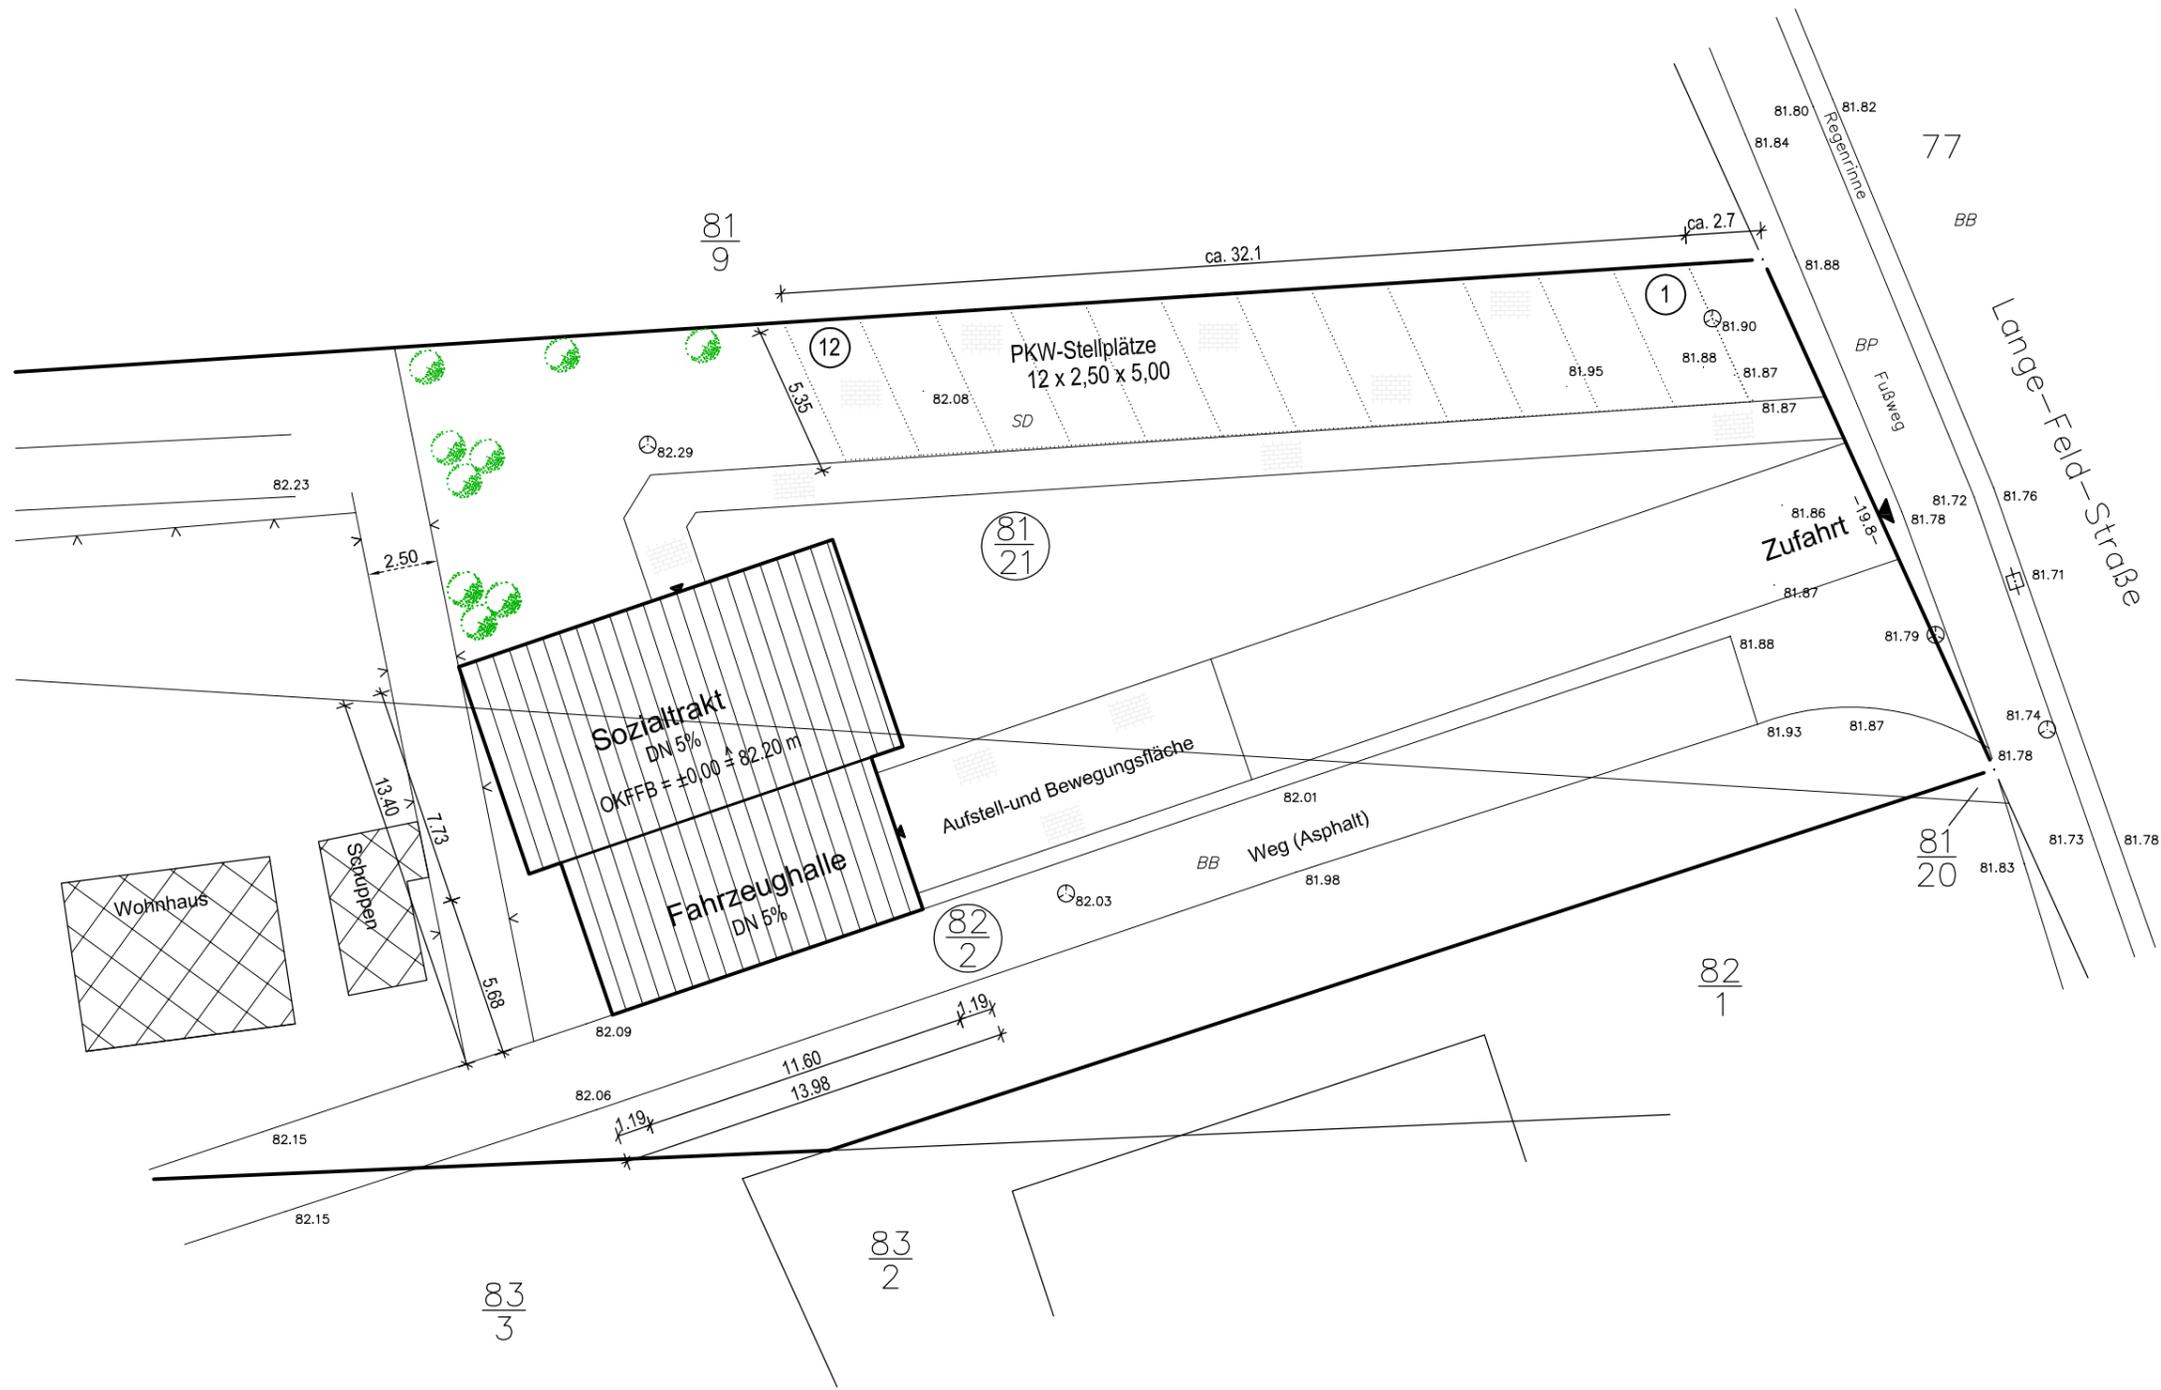

Der Lageplan wurde auf der Grundlage der digitalen Daten des Vermessungsbüro Dipl. Ing. (FH) M. Höhnsch erstellt. Unstimmigkeiten sind mit dem Entwurfsverfasser abzuklären!

Gemeinde: Bitterfeld-Wolfen
 Gemarkung: Reuden
 Flur: 2
 Flurstücke: 81/21; 82/2

G e n e h m i g u n g s p l a n u n g

DATUM:	NAME:	ENTWURFSVERFASSER:
GEZ: 28.09.2015	Lau.	

BAUHERR:
 Stadt Bitterfeld-Wolfen
 vertreten durch die Oberbürgermeisterin Frau Wust
 OT Wolfen, Rathausplatz 01 06766 Bitterfeld-Wolfen

UNTERSCHRIFT:
 BAUVORHABEN:
 Neubau eines DIN-gerechten Stellplatzes und Errichtung von Umkleide- und Sozialräumen für die Ortsfeuerwehr Reuden
 OT Reuden, Lange-Feld-Str. , 06766 Bitterfeld-Wolfen

BAUTEIL:
 Lageplan Außenanlagen

LAS
BAUBÜRO GmbH
 ORTSTEIL BITTERFELD
 ZÖRBIGER STR. 32
 06749 BITTERFELD-WOLFEN
 TEL.: 03493-43166
 FAX: 03493-43168
 e-mail: info@lasbau.de

MAßSTAB:
 1:250
PROJ-NR.:
 14-5516-100a GZ

Diese Zeichnung darf nur zu dem vorgesehenen Zweck benutzt werden. Eine Weitergabe an Dritte oder eine andere Verwendung ist ohne unsere Genehmigung nicht erlaubt.