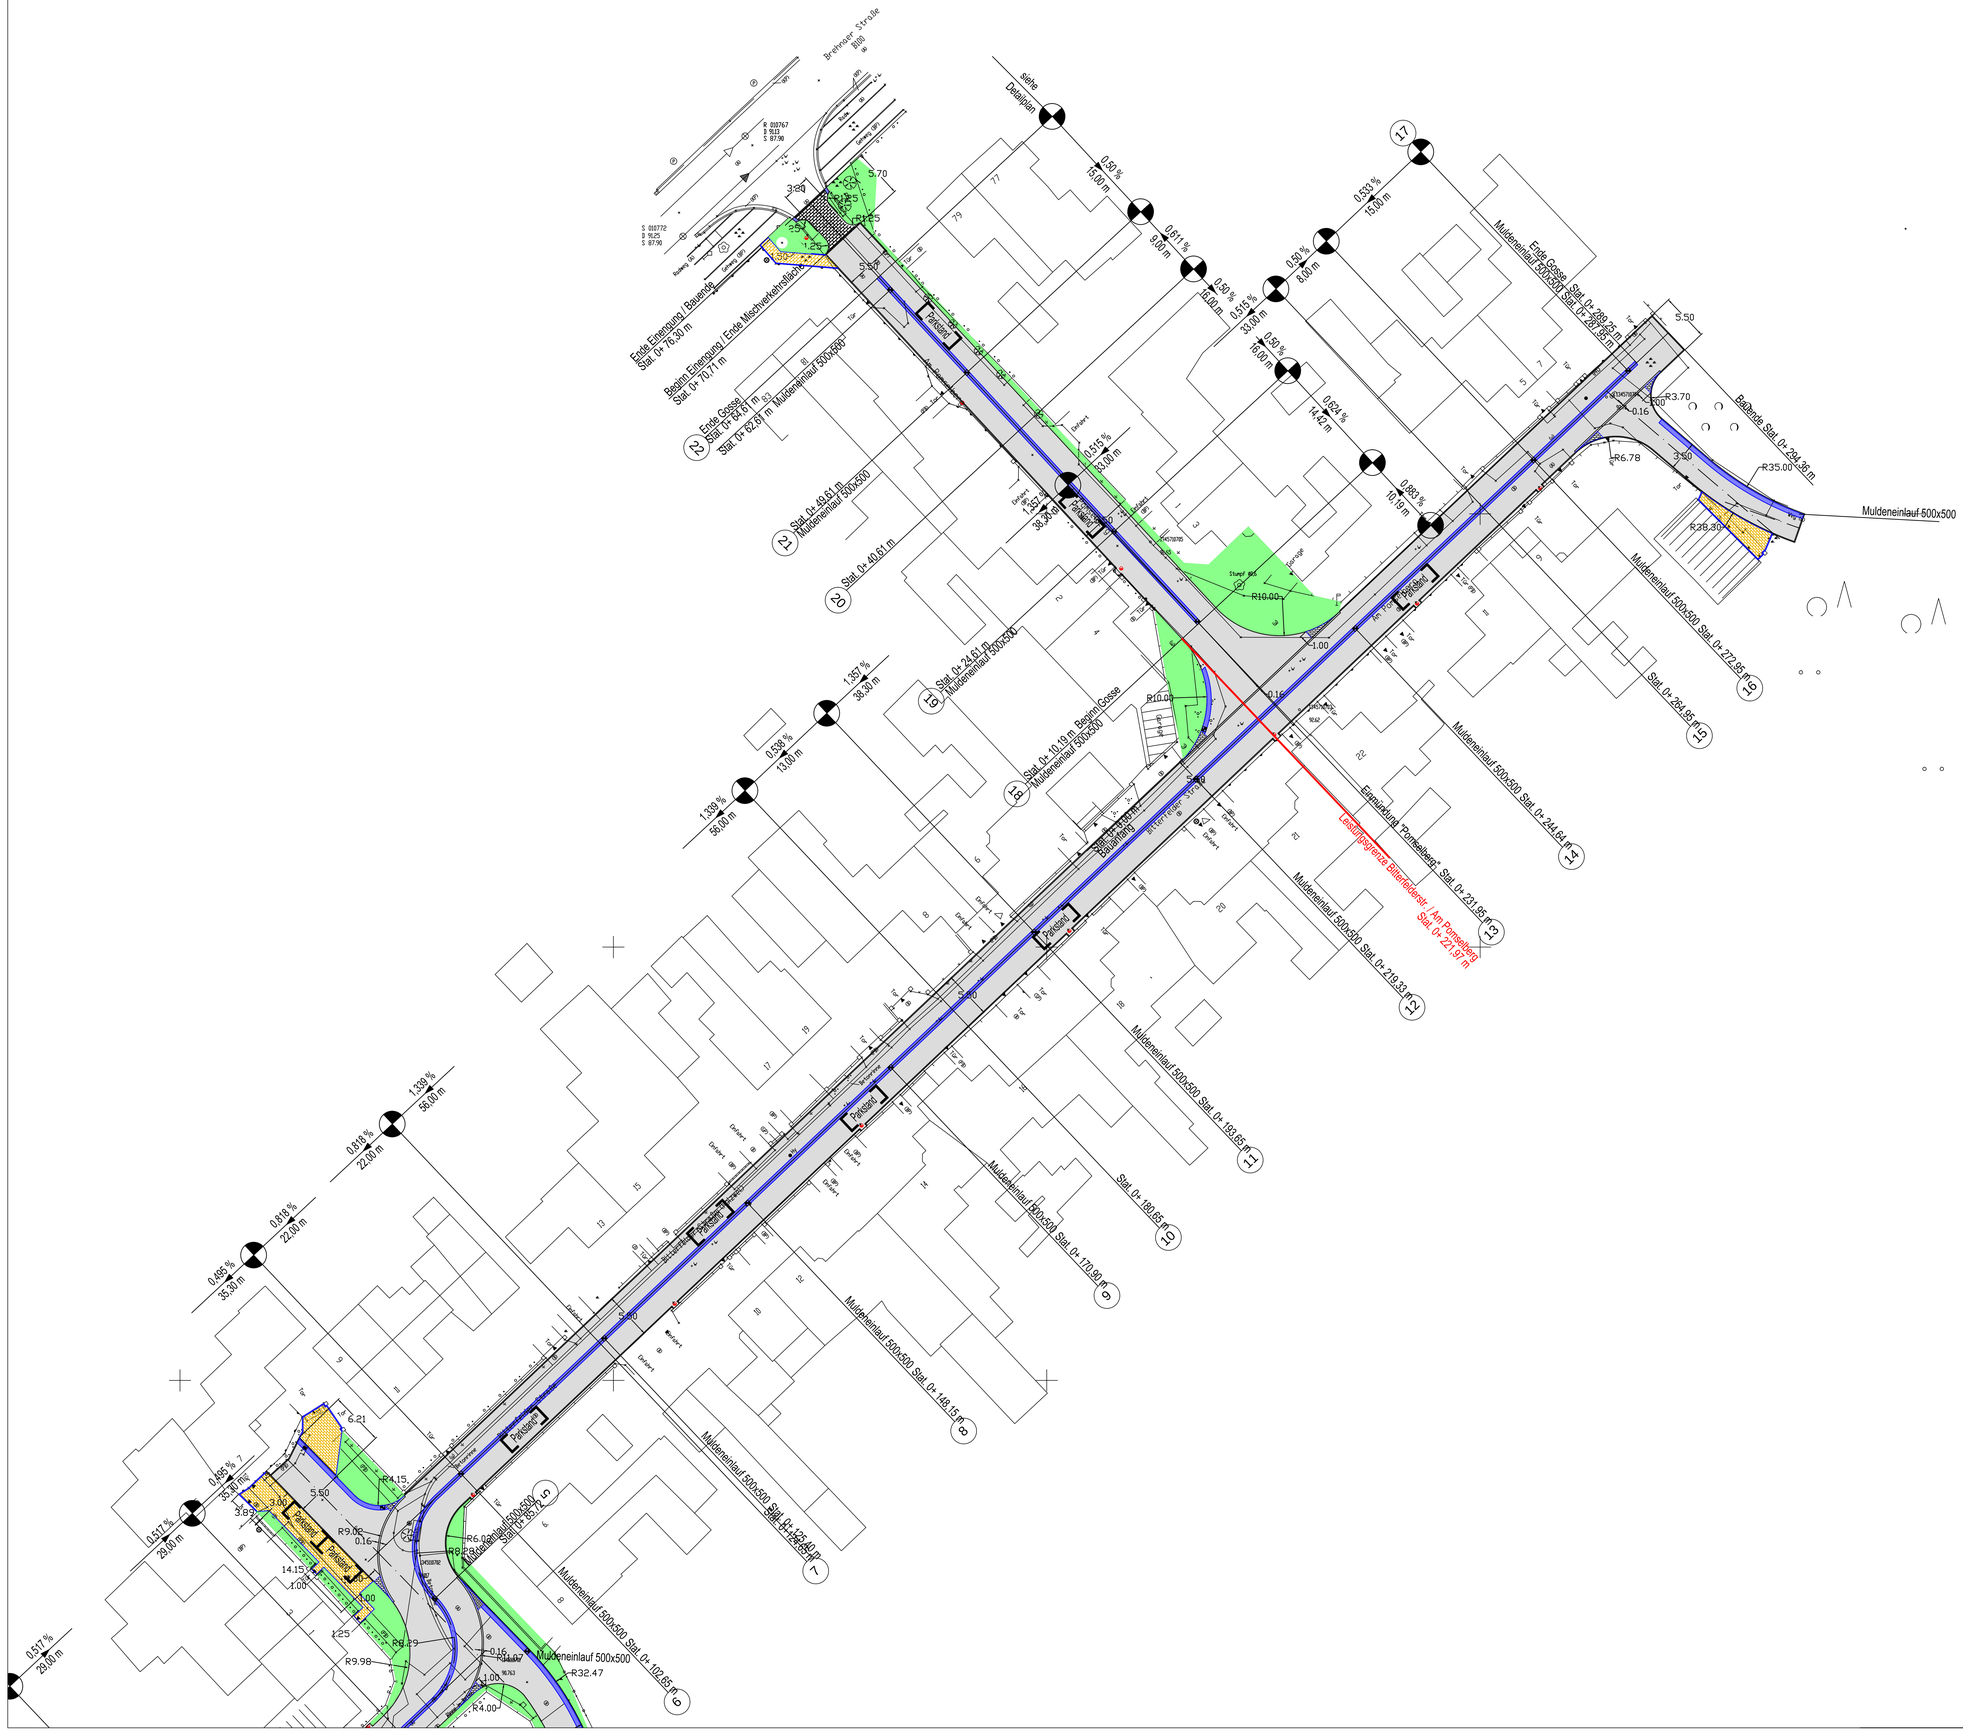


Legende :

- bituminöse Fahrbahn
- Gosse aus Betonsteinen 50 cm
- Einengung aus Natursteinpflaster
- Betonpflaster (Rechteckpflaster grau)
- Grünflächen

1 2 3

	Datum	Zeichen
gezeichnet	26.06.2016	Gürtler
geprüft:		

GÜRTLER & KAPLAN
Ingenieurgesellschaft mbH
Dessauer Str. 23a Tel.: +49 (0) 34906/30160
06779 Raguhn-Jeßnitz Fax.: +49 (0) 34906/30182

Abwasserzweckverband Westliche Mulde
Berlinerstr. 6
06749 Bitterfeld-Wolfen OT Bitterfeld
und
Stadt Bitterfeld-Wolfen OT Bitterfeld
Markt 7
06749 Bitterfeld-Wolfen OT Bitterfeld

Nr.	Art der Änderung	Datum	Zeichen
2	Erstellung Ausführungsplanung	08.11.16	GÜ
1	Erstellung Entwurfsplanung	26.06.16	GÜ

Ausführungsplanung

Unterlage / Blatt-Nr.: 2
Lageplan Teil 2
Bitterfelderstraße / Am Pomselberg

Maßstab: 1:250

Straßenbau Bitterfeld-Wolfen
Bitterfelderstraße + Straße Am Pomselberg

aufgestellt:
Raguhn-Jeßnitz, den 26.06.2016