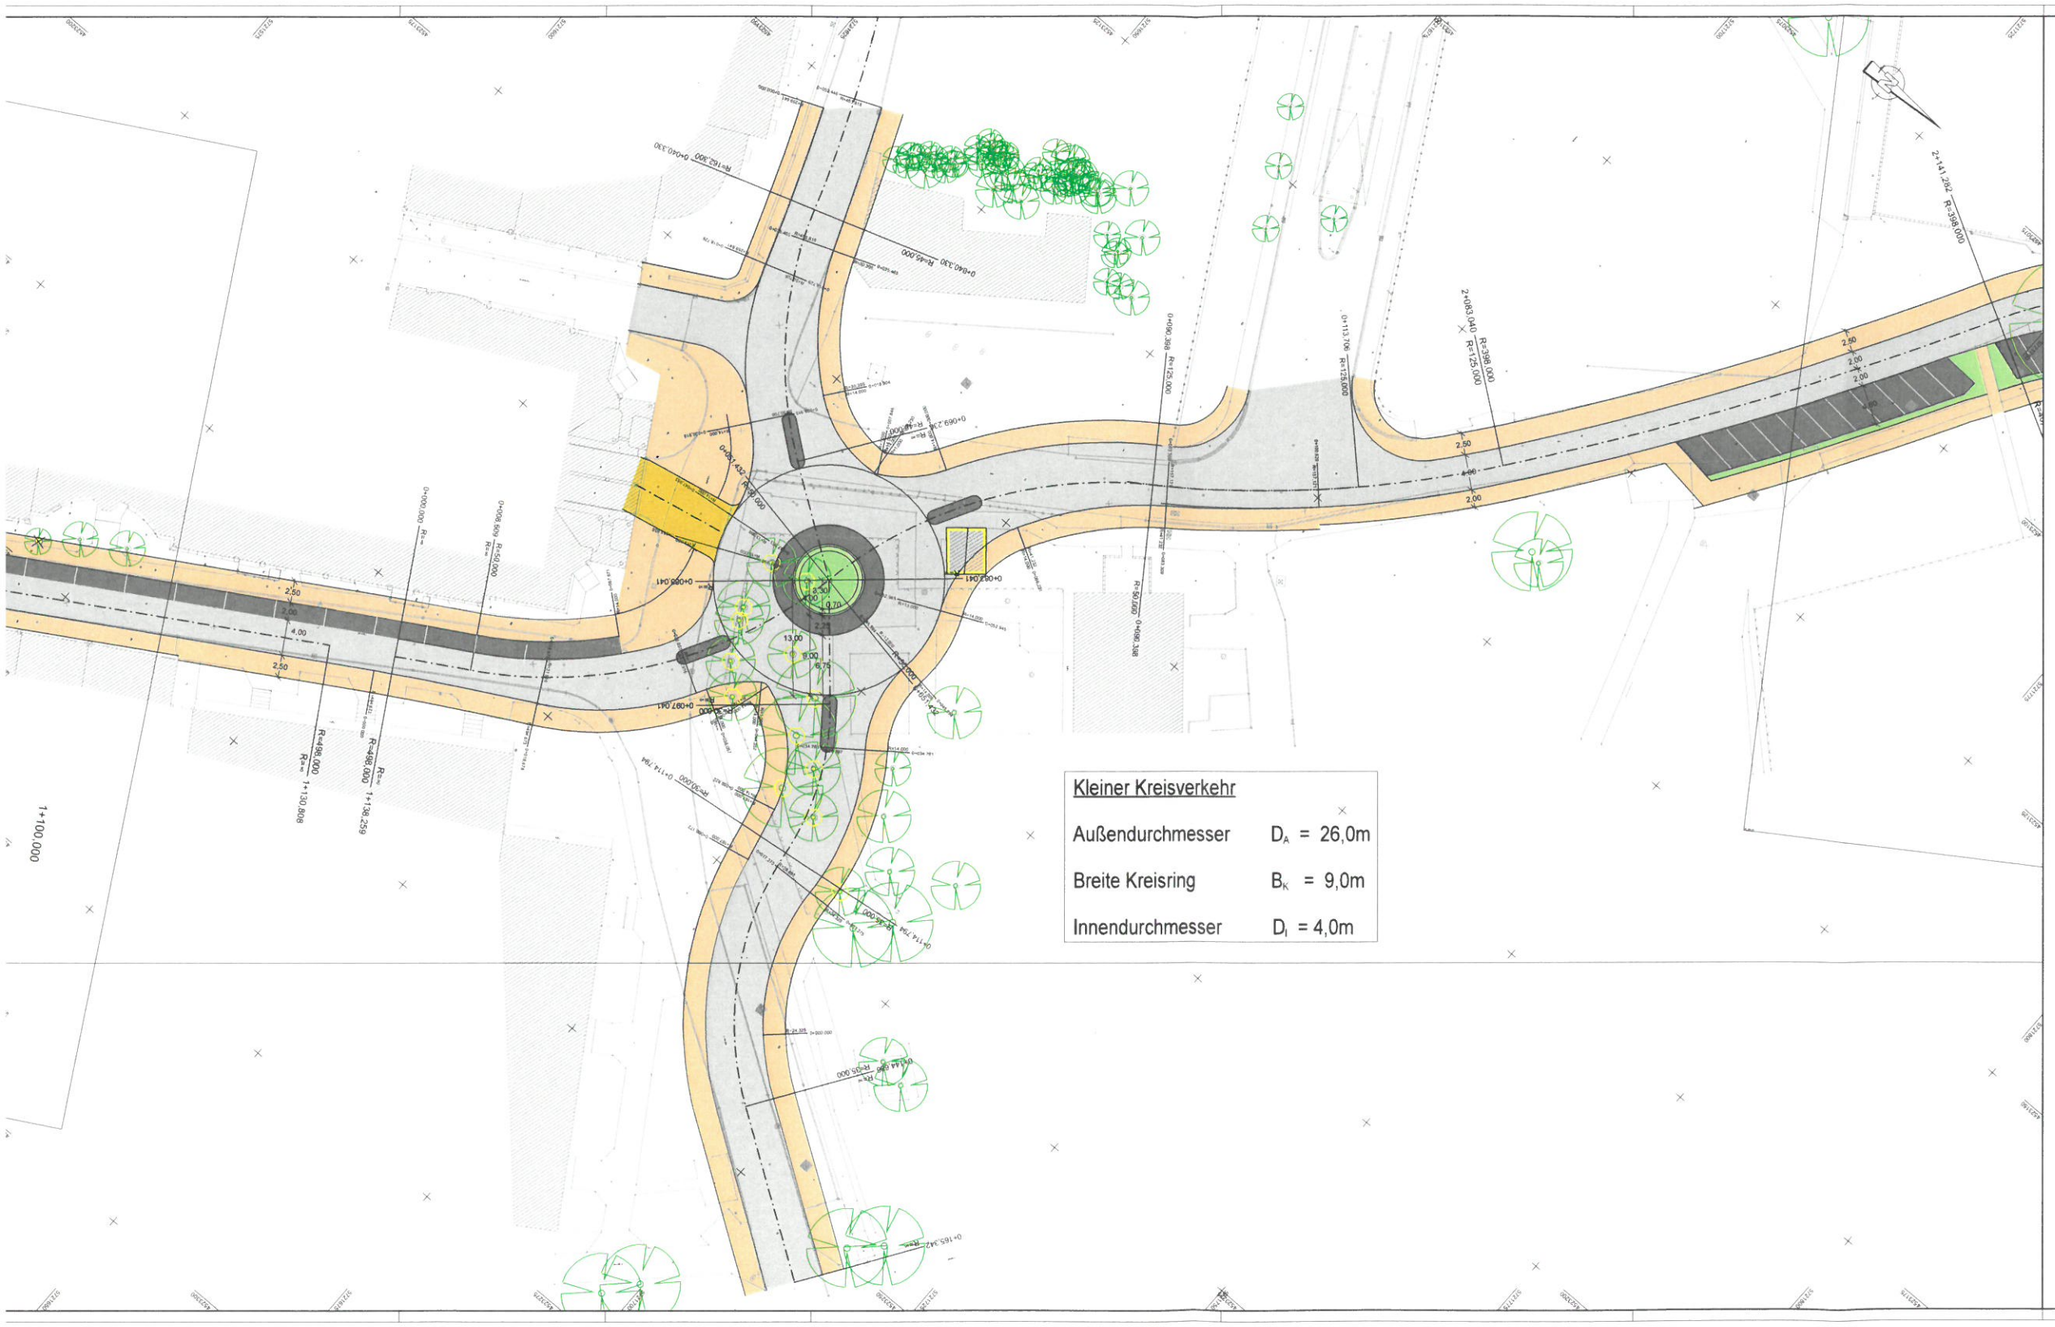


Kleiner Kreisverkehr

Außendurchmesser	D_A = 26,0m
Breite Kreisring	B_K = 9,0m
Innendurchmesser	D_I = 4,0m

Entwurfsbearbeitung

Dr. Löber
Ingenieurgesellschaft für Verkehrsbauwesen mbH
Berliner Straße 140
06116 Halle (Saale)
Tel: 0345/56496-30 Fax 0345/56496-50

	Datum	Name
bearbeitet	05/2019	dst
gezeichnet	05/2019	dst
geprüft	05/2019	Dr. Löber

Stadtverwaltung Bitterfeld Wolfen
Geschäftsbereich III
Fachbereich Bauwesen
Sachbereich Hoch- und Tiefbau
Markt 7
06749 Bitterfeld Wolfen

	Datum	Name
bearbeitet		
gezeichnet		
geprüft		

Nr.	Art der Änderung	Datum	Zeichen

VORUNTERSUCHUNG

Straßenbauverwaltung
Stadtverwaltung Bitterfeld-Wolfen

Straße / Abschn.-Nr. / Station:
Innenstadtring Ratswall - Töpferwall - Mühlstraße - Plan - Teichwall


PROJIS-Nr.:

Unterlage / Blatt-Nr.: 5.3 / 6-1
Lageplan
Variante 3 - Kreisverkehr
Maßstab: 1:250

Ertüchtigung
Bitterfeld Innenstadtring
Ratswall - Töpferwall - Mühlstraße - Plan - Teichwall
Bau-km bis

aufgestellt:

....., den .....

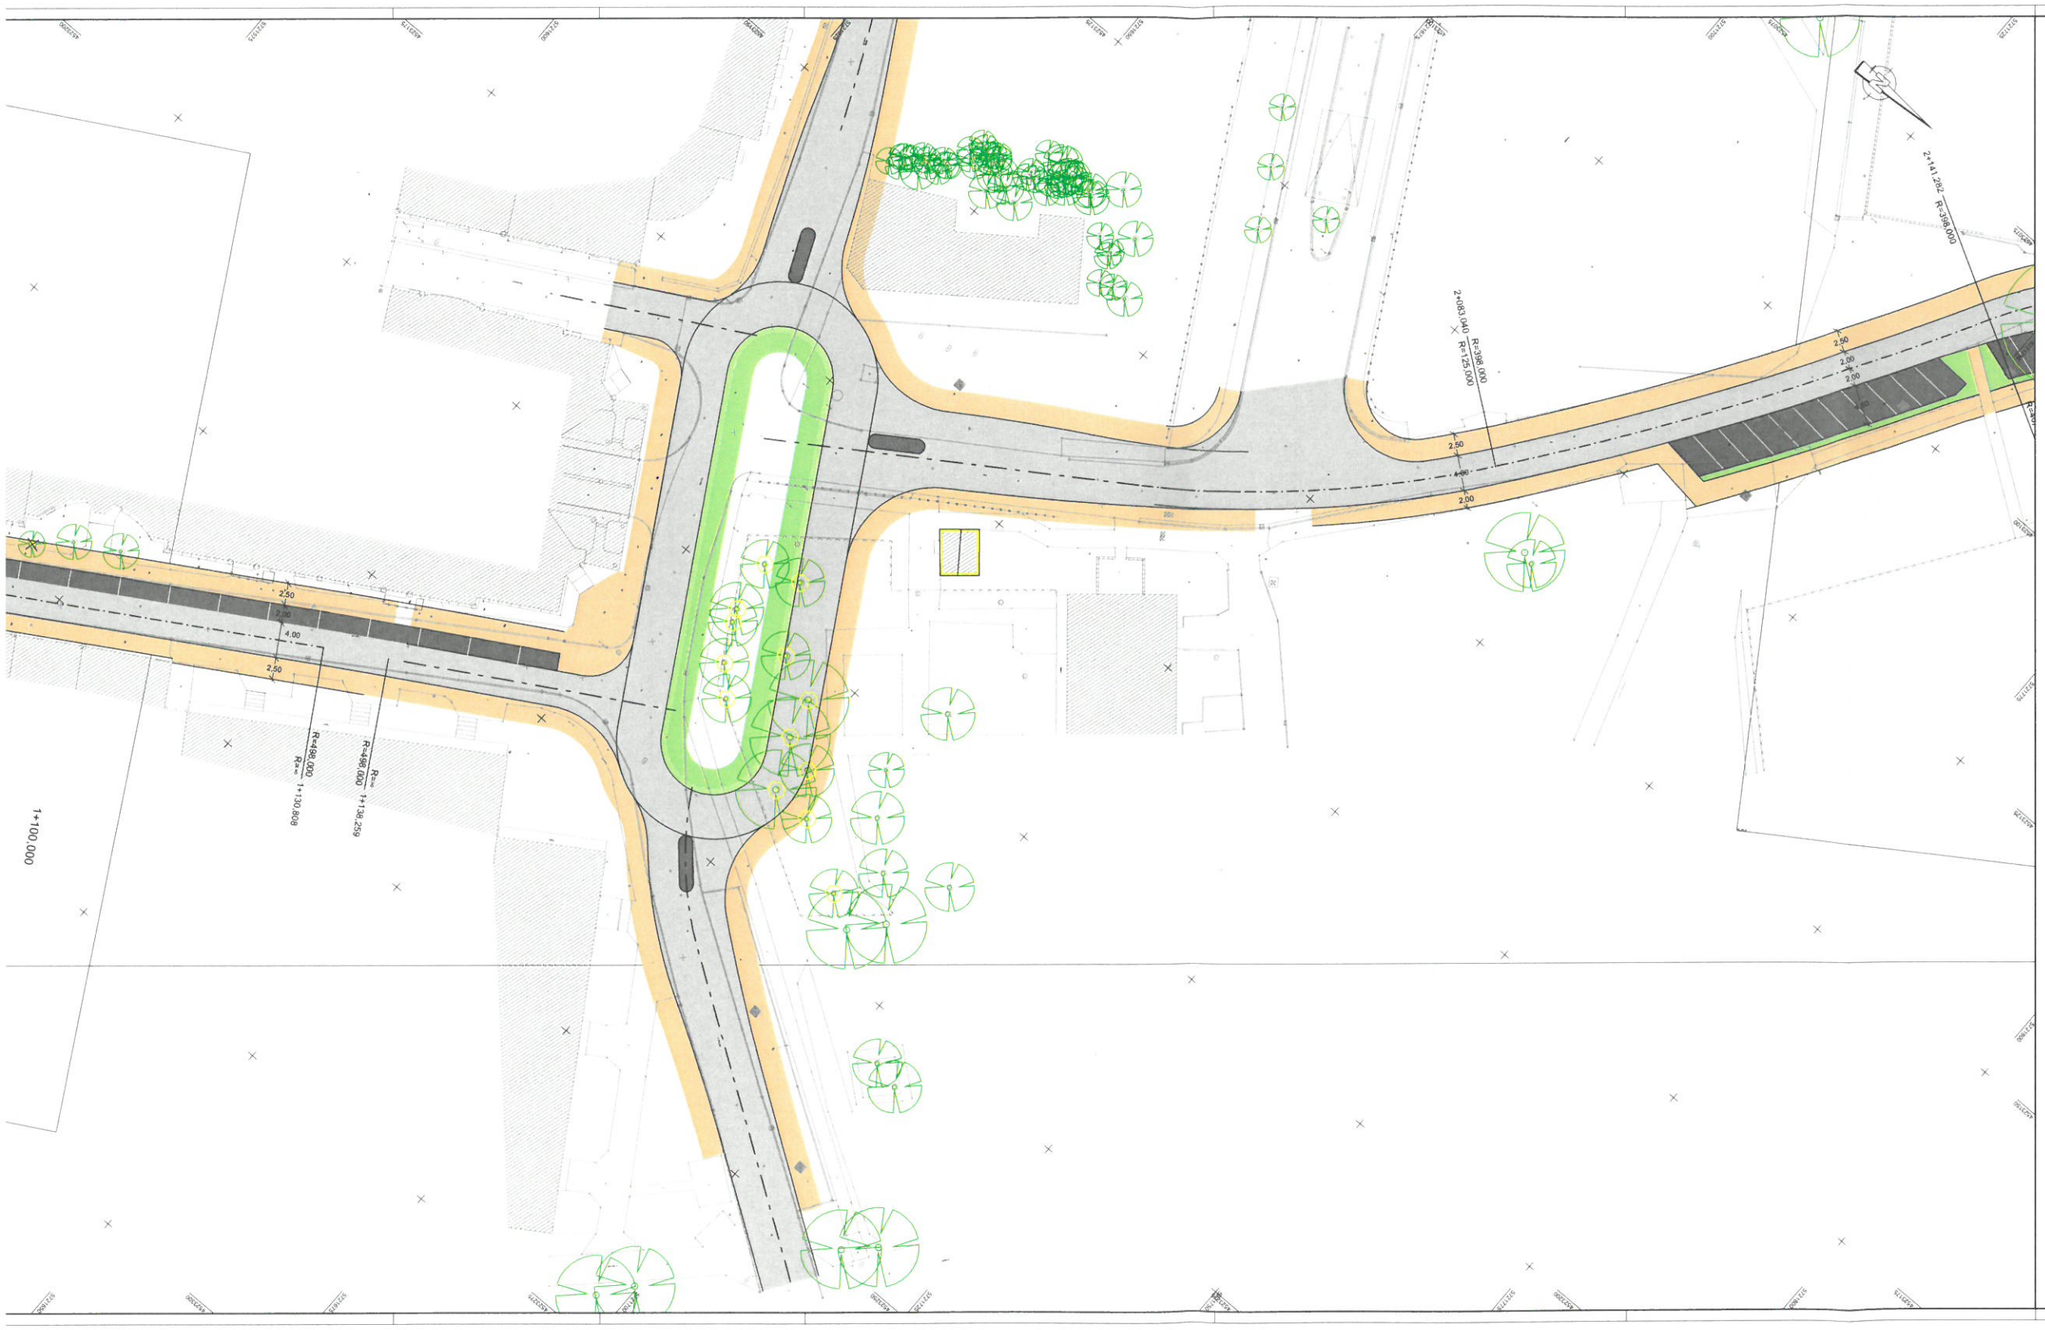

Entwurfsbearbeitung:

Dr. Löber
Ingenieurgesellschaft fur Verkehrsbauwesen mbH
Berliner Straße 140
06116 Halle (Saale)
Tel. 0345/56496-30 Fax 0345/56496-50

	Datum	Name
bearbeitet	05/2019	dlr
gezeichnet	05/2019	dlr
geprüft	05/2019	Dr. Löber

Stadtverwaltung Bitterfeld Wolfen
Geschäftsbereich III
Fachbereich Bauwesen
Sachbereich Hoch- und Tiefbau
Markt 7
06749 Bitterfeld Wolfen

	Datum	Name
bearbeitet		
gezeichnet		
geprüft		

Nr.	Art der Änderung	Datum	Zeichen

VORUNTERSUCHUNG

Straßenbauverwaltung
Stadtverwaltung Bitterfeld-Wolfen

Straße / Abschn.-Nr. / Station:
Innenstadtring Ratswall - Töpferwall - Mühlstraße - Plan - Teichwall

Unterlage / Blatt-Nr.: 5.4 / 6-1
Lageplan
Variante 4 - Kreisverkehr gestreckt

PROJIS-Nr.:


Maßstab: 1:250

Ertüchtigung
Bitterfeld Innenstadtring
Ratswall - Töpferwall - Mühlstraße - Plan - Teichwall

Bau-km bis

aufgestellt:

....., den .....

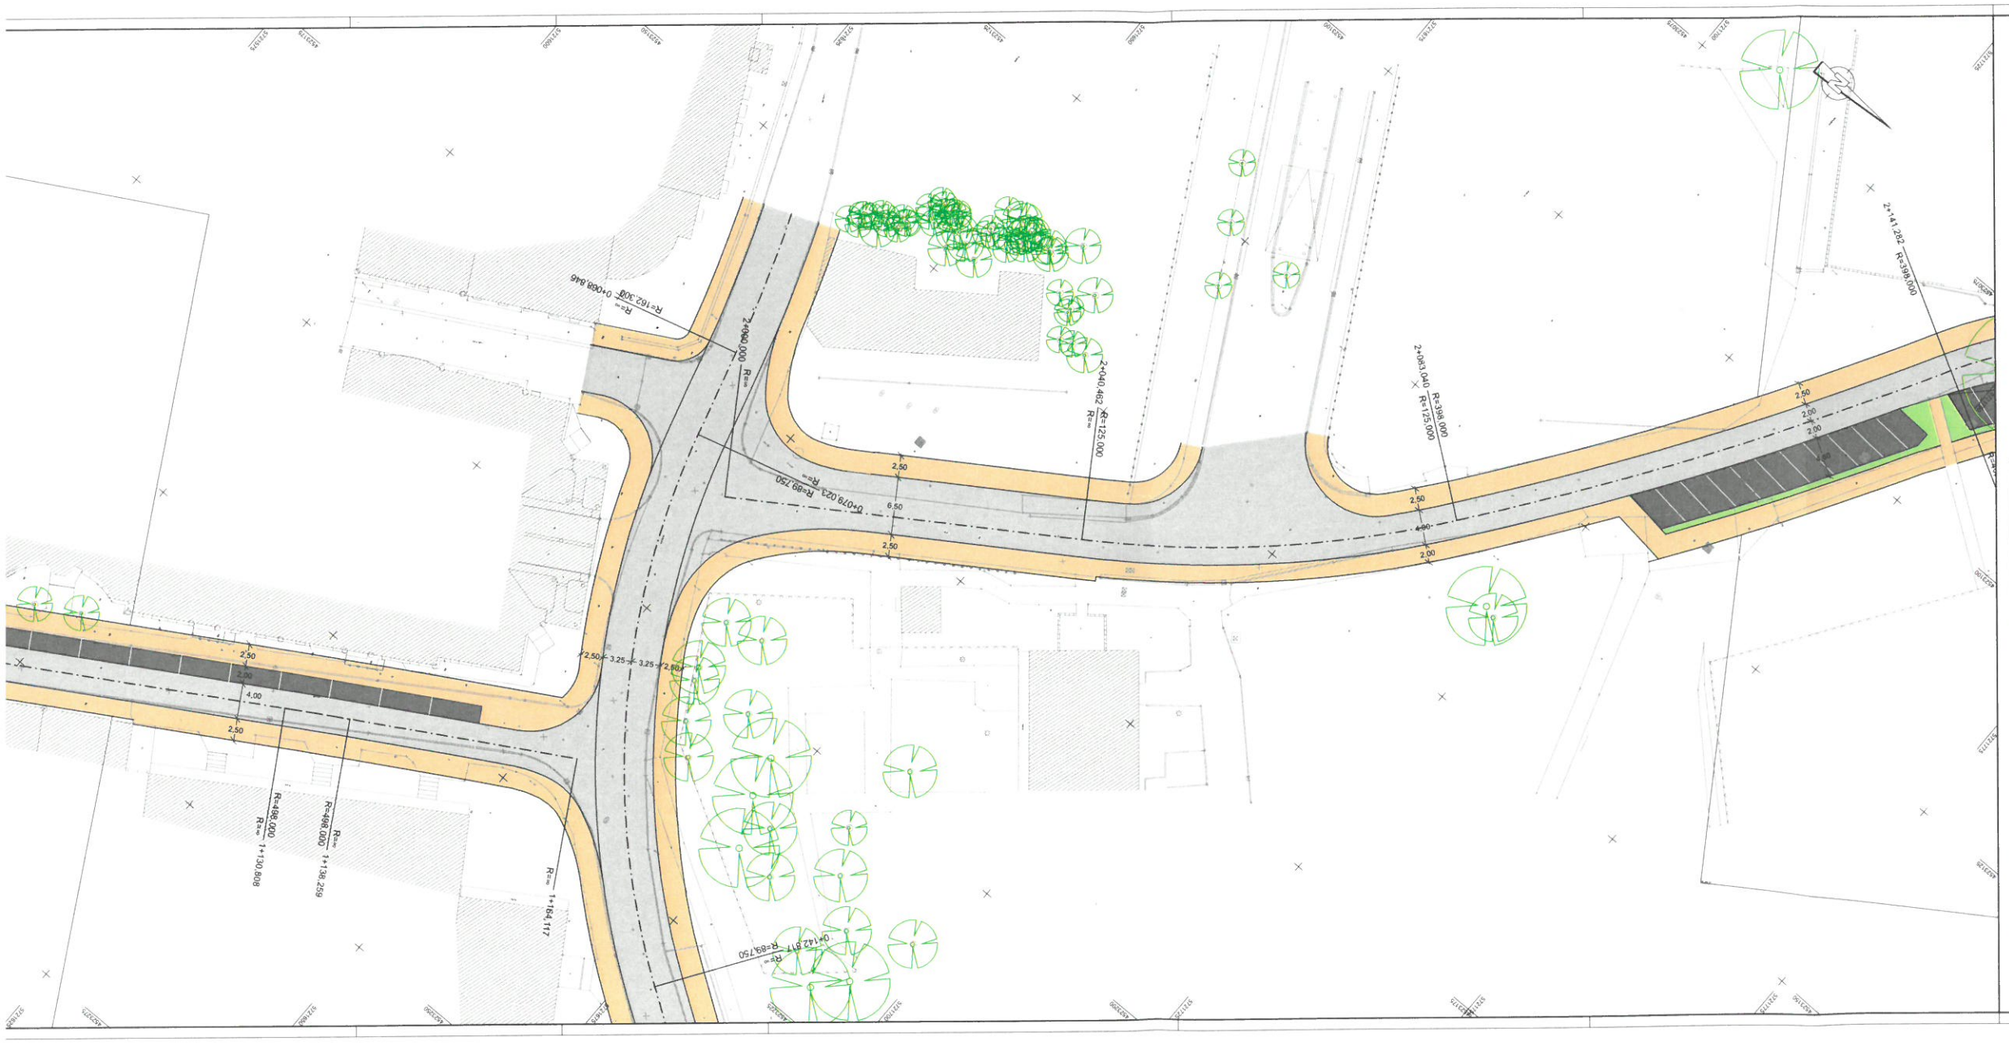

Entwurfsbearbeitung

Dr. Löber
Ingenieurgesellschaft für Verkehrsbauwesen mbH
Berliner Straße 140
06116 Halle (Saale)
Tel: 0345/56496-30 Fax 0345/56496-50

	Datum	Name
bearbeitet	05/2019	dal
gezeichnet	05/2019	dal
geprüft	05/2019	Dr. Löber

Stadtverwaltung Bitterfeld Wolfen
Geschäftsbereich III
Fachbereich Bauwesen
Sachbereich Hoch- und Tiefbau
Markt 7
06749 Bitterfeld Wolfen

	Datum	Name
bearbeitet		
gezeichnet		
geprüft		

Nr.	Art der Änderung	Datum	Zeichen

VORUNTERSUCHUNG

Straßenbauverwaltung
Stadtverwaltung Bitterfeld-Wolfen

Straße / Abschn.-Nr. / Station:
Innenstadtring Ratswall - Töpferwall - Mühlstraße - Plan - Teichwall

PROJIS-Nr.:

Unterlage / Blatt-Nr.: 5.3 / 6
Lageplan
Variante 3

Maßstab: 1:250

Ertüchtigung
Bitterfeld Innenstadtring
Ratswall - Töpferwall - Mühlstraße - Plan - Teichwall

Bau-km bis

aufgestellt:

den