


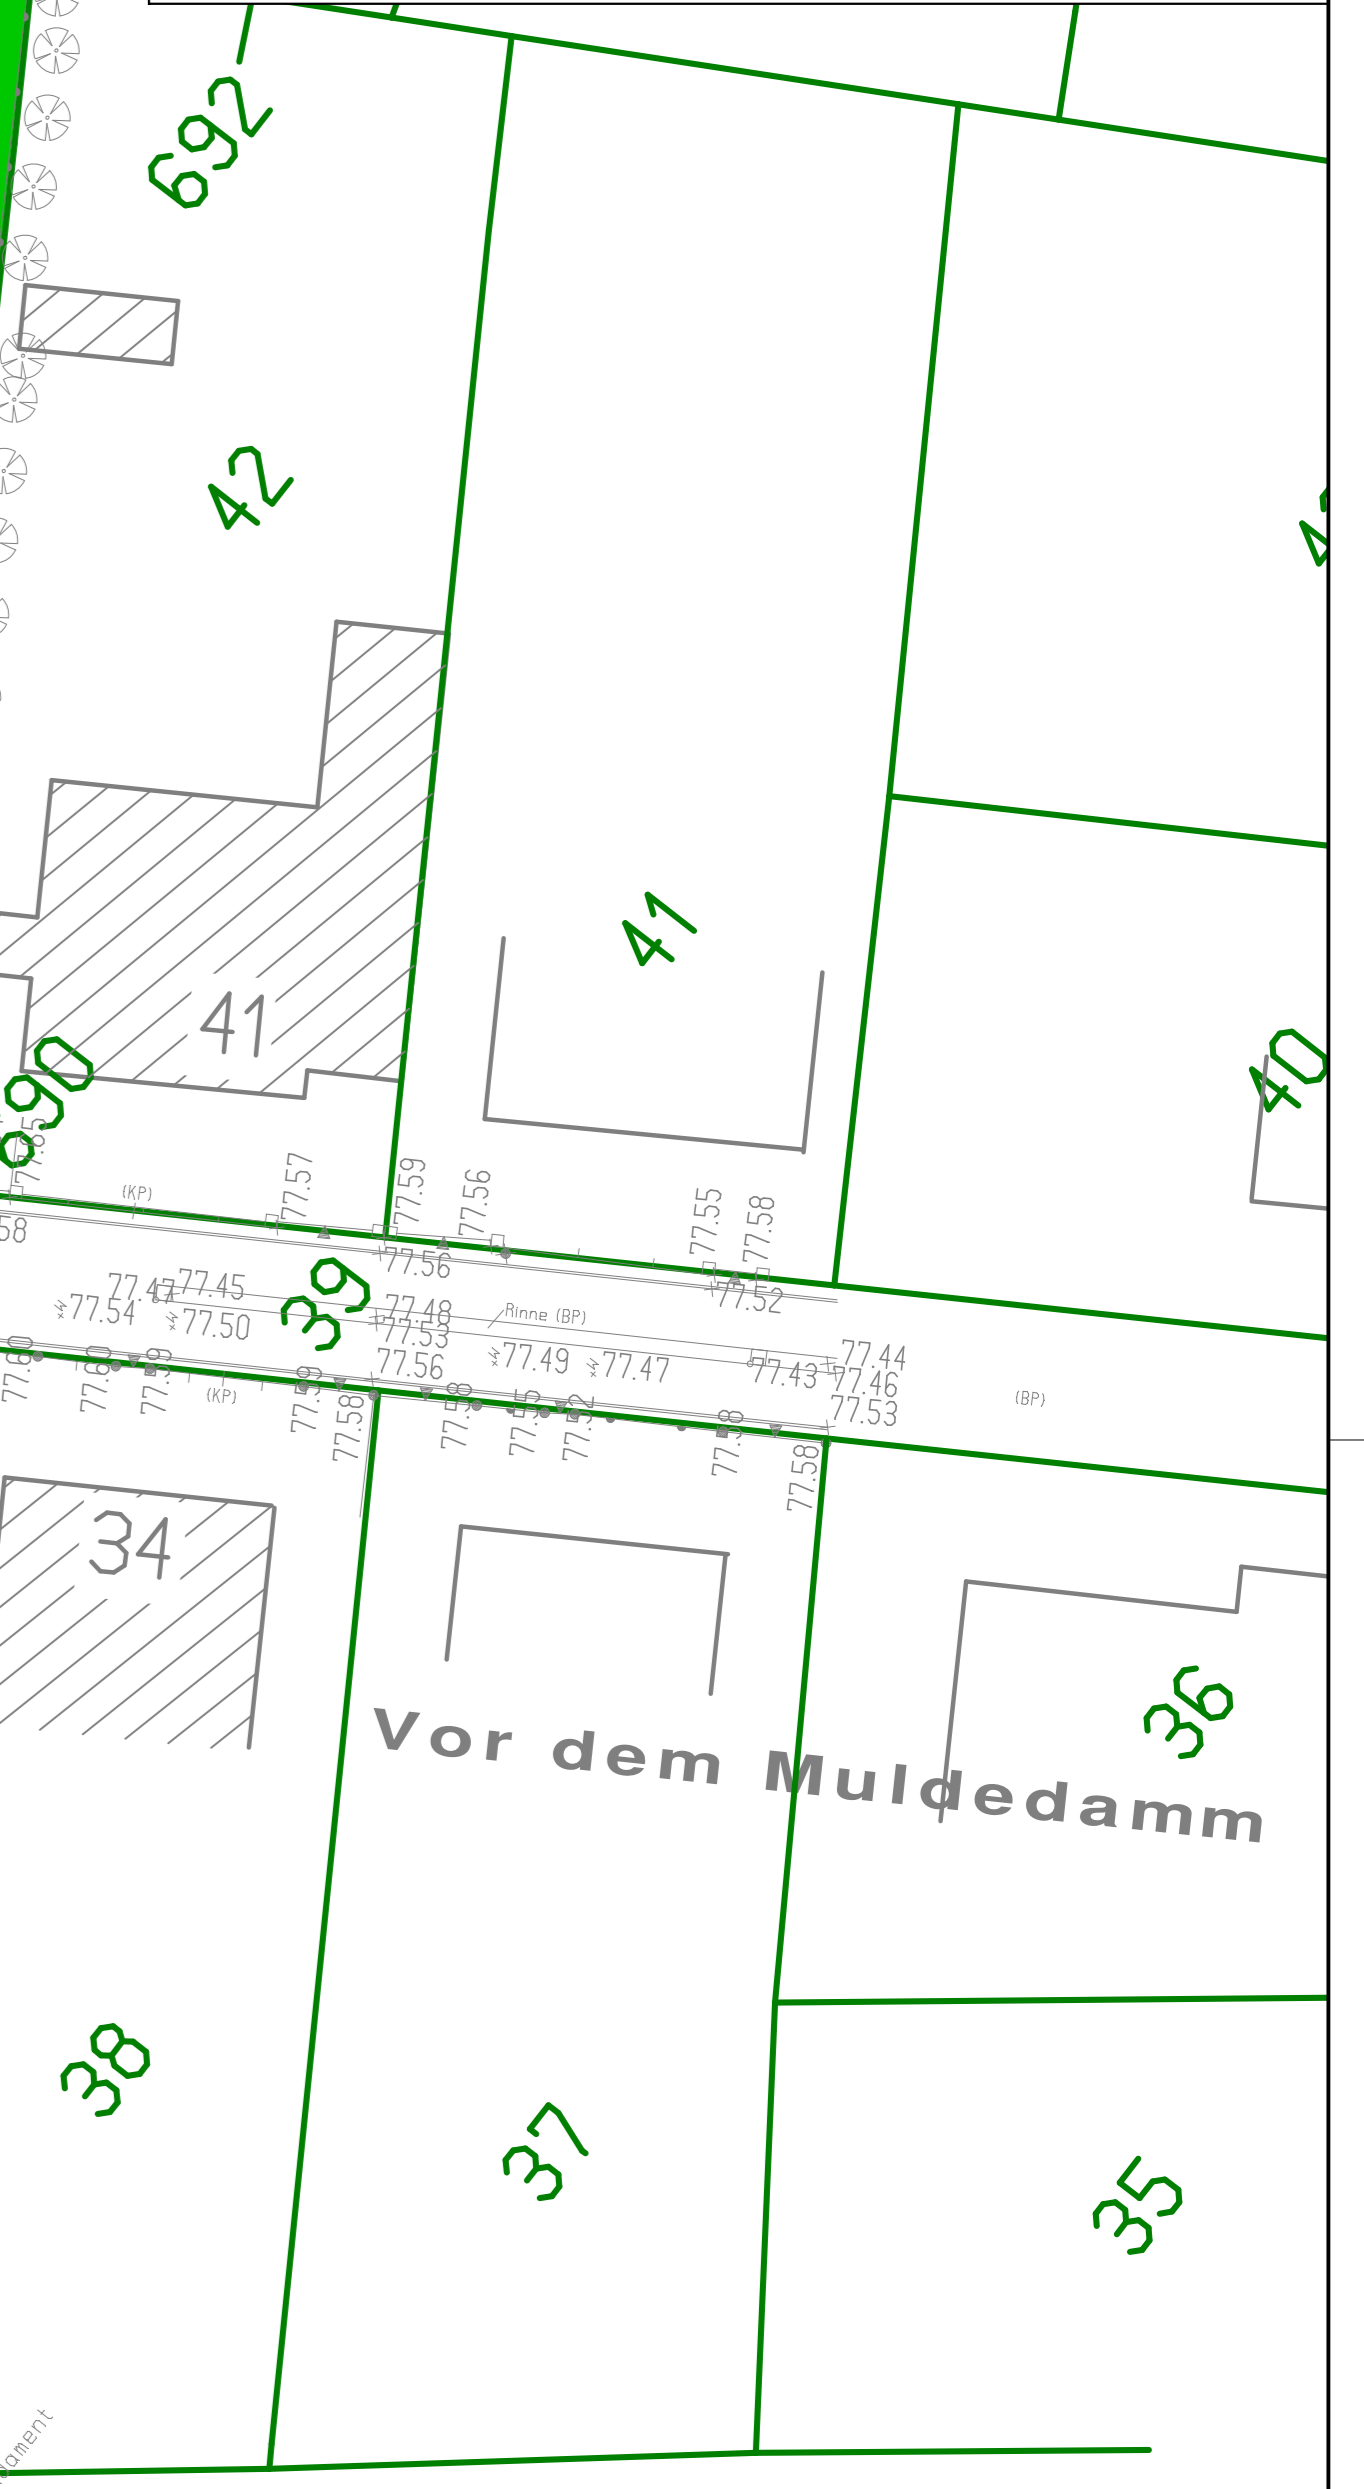

- Legende**
- Fahrbahn - Asphalt Bk0,3
 - Pflasterflächen Bk0,3
 - Grünfläche
 - Rinnensystem 50cm breit
 - Straßeneinlauf (SE)
 - Tiefbord
 - geplante Beleuchtung
 - Deckenhöhen



E			
D			
C			
B			
A			
Nr.	Art der Änderung	Datum	Name

Das Urheberrecht verbleibt bei uns. Die Überlassung an Dritte, Vervielfältigung oder widerrechtliche Benutzung ist nicht erlaubt. Für Zeichnungsteile, die nicht unser Gewerk betreffen, kann keine Haftung übernommen werden.

INGENIEURBÜRO LADDE
 DIPL.-ING. CLAUDIA LADDE
 Infrastruktur · Straßenbau · Objektplanung

ISO
 INGENIEURBÜRO LADDE
 Ortsteil Bitterfeld
 Bismarckstraße 10
 06740 Bitterfeld-Wolfen
 Tel. 03493 / 3300209
 Fax 03493 / 3300209
 E-Mail: info@ing-ladde.de
 www.ing-ladde.de

Datum: 31.07.2019
 Gez.: IB Ladde
 geprüft:

Bauer: Goitzsche Grund und Immobilien Gesellschaft mbH & Co.KG

Baumaßnahme: Erschließung Wohngebiet Vor dem Muldedamm 2. Entwurf

Bauort: Stadt Bitterfeld-Wolfen OT Stadt Bitterfeld

Lageplan Erschließungsplanung
 Ausführung: Planung

Dateiname: L:\Bitterfeld\B-Plan Wohngebiet Vor dem Muldedamm\Erschließungs\ISO Planung\Erschließung 2

Dateiformat: GVP Software: Geovision

Plan Nr.: ISO-100
 Blatt Nr.: 1
 Maßstab: 1:250
 Lagesystem:
 Höhenbezug: