


Anlage 2 zum BA 295-2011

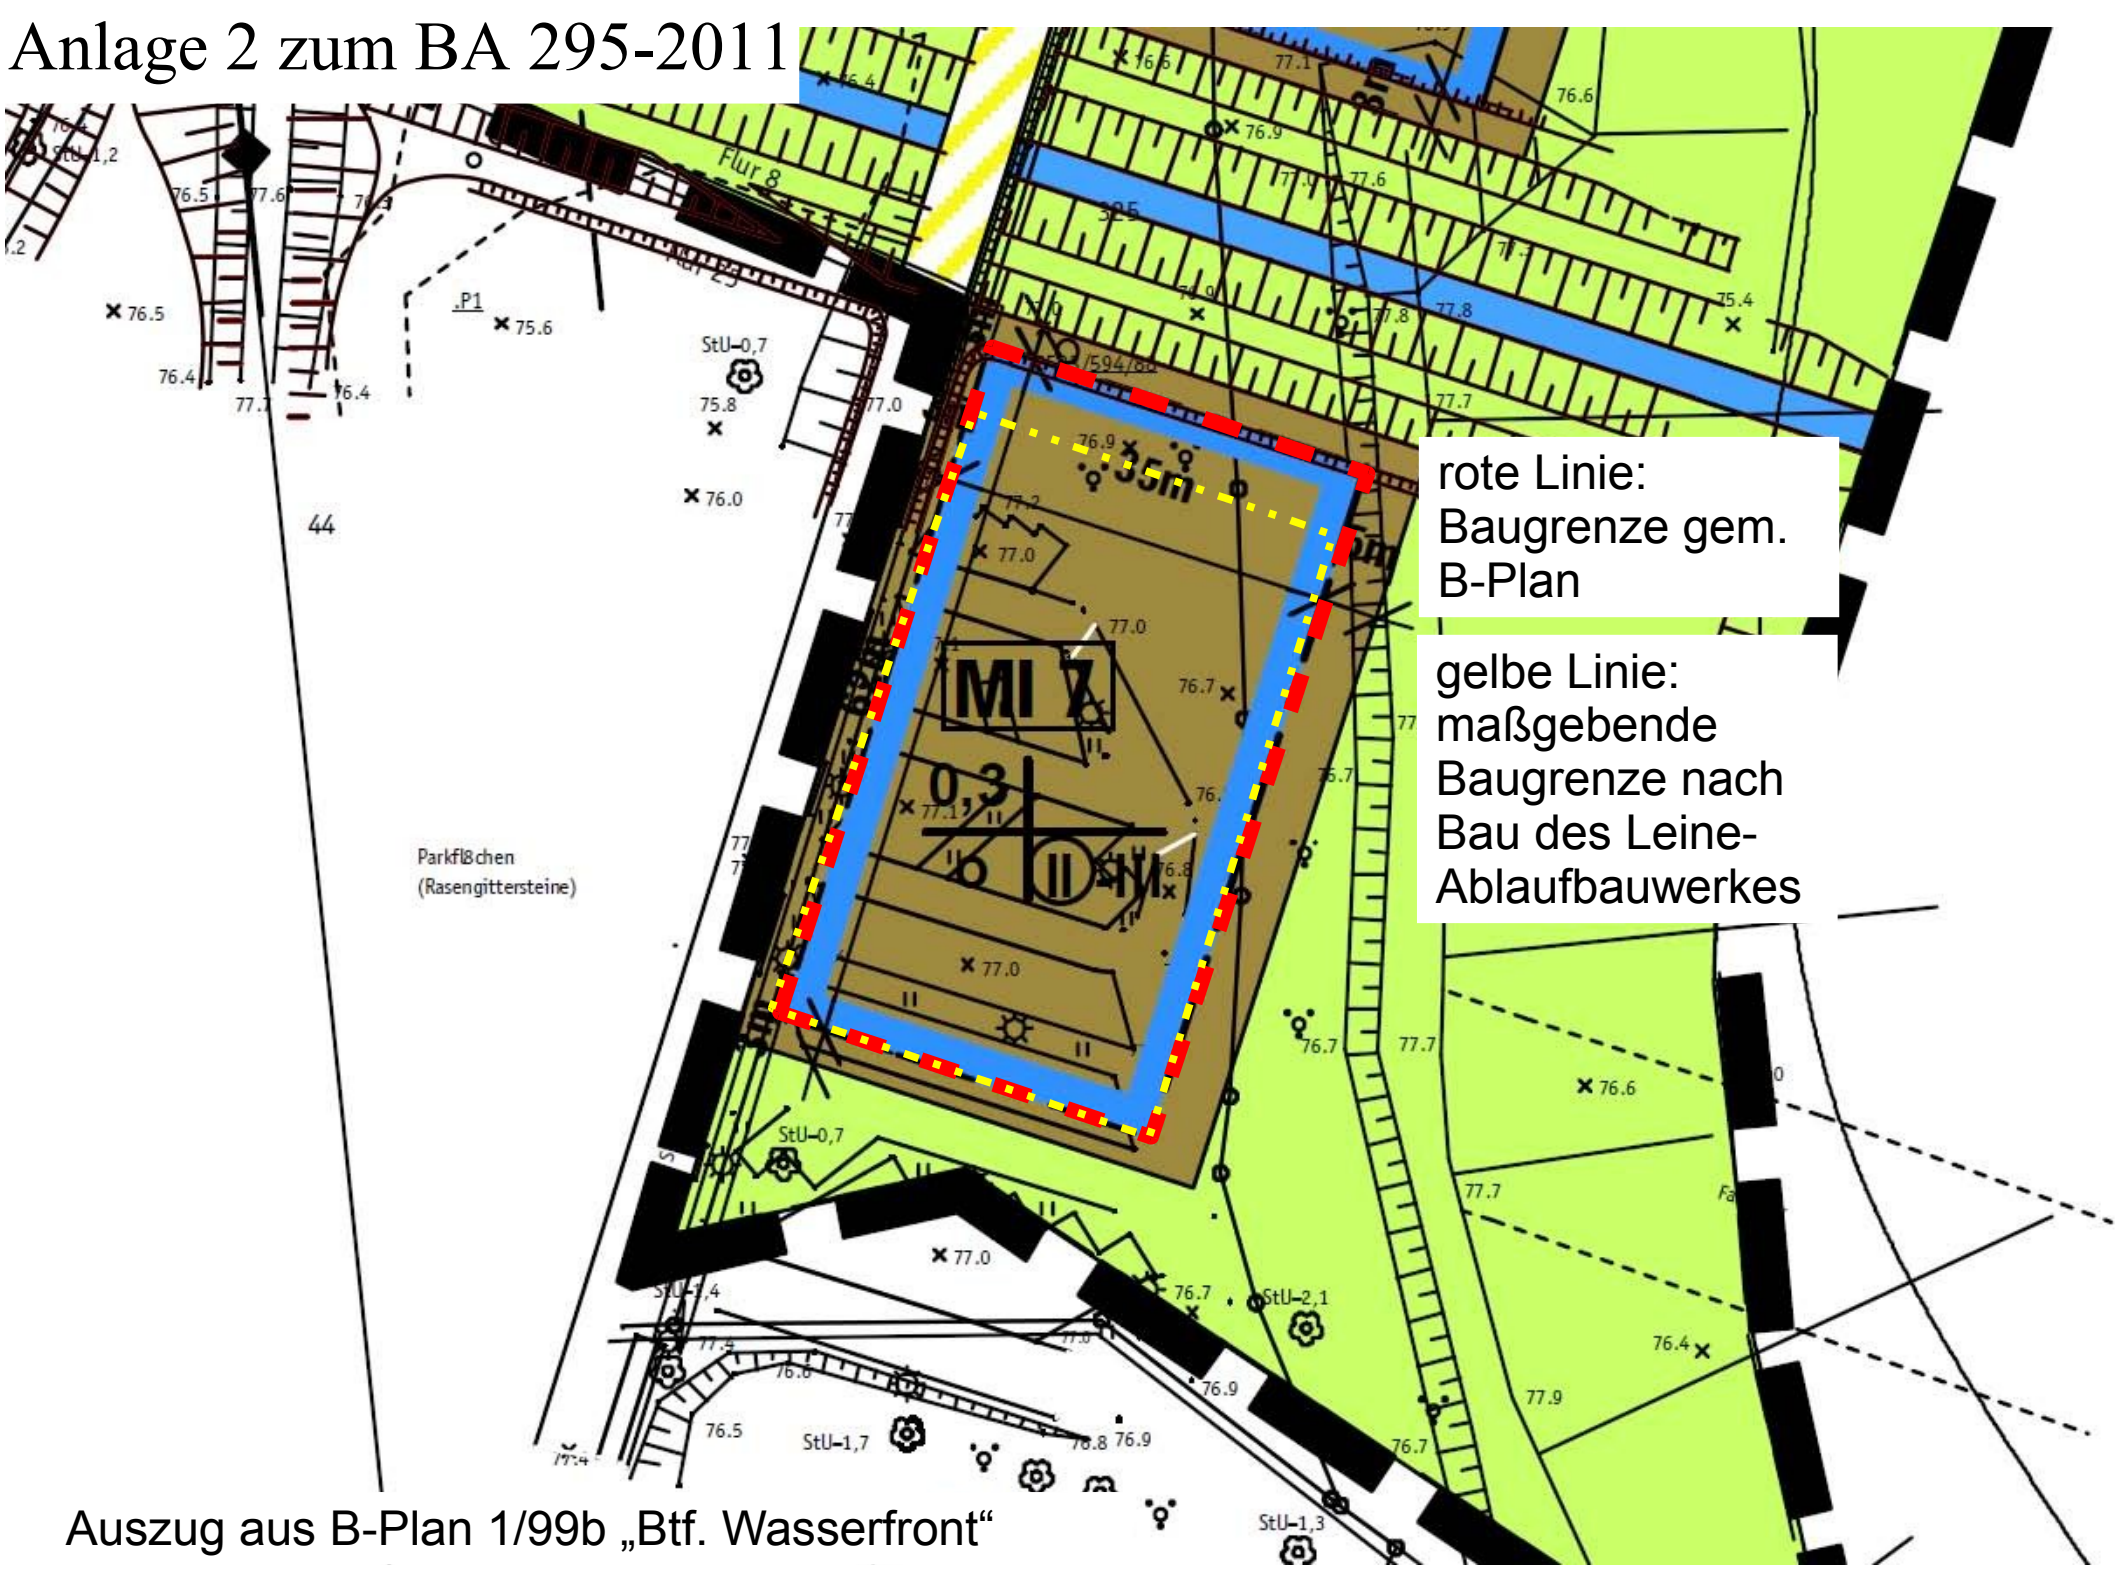

rote Linie:
Baugrenze gem.
B-Plan

gelbe Linie:
maßgebende
Baugrenze nach
Bau des Leine-
Ablaufbauwerkes

Auszug aus B-Plan 1/99b „Btf. Wasserfront“