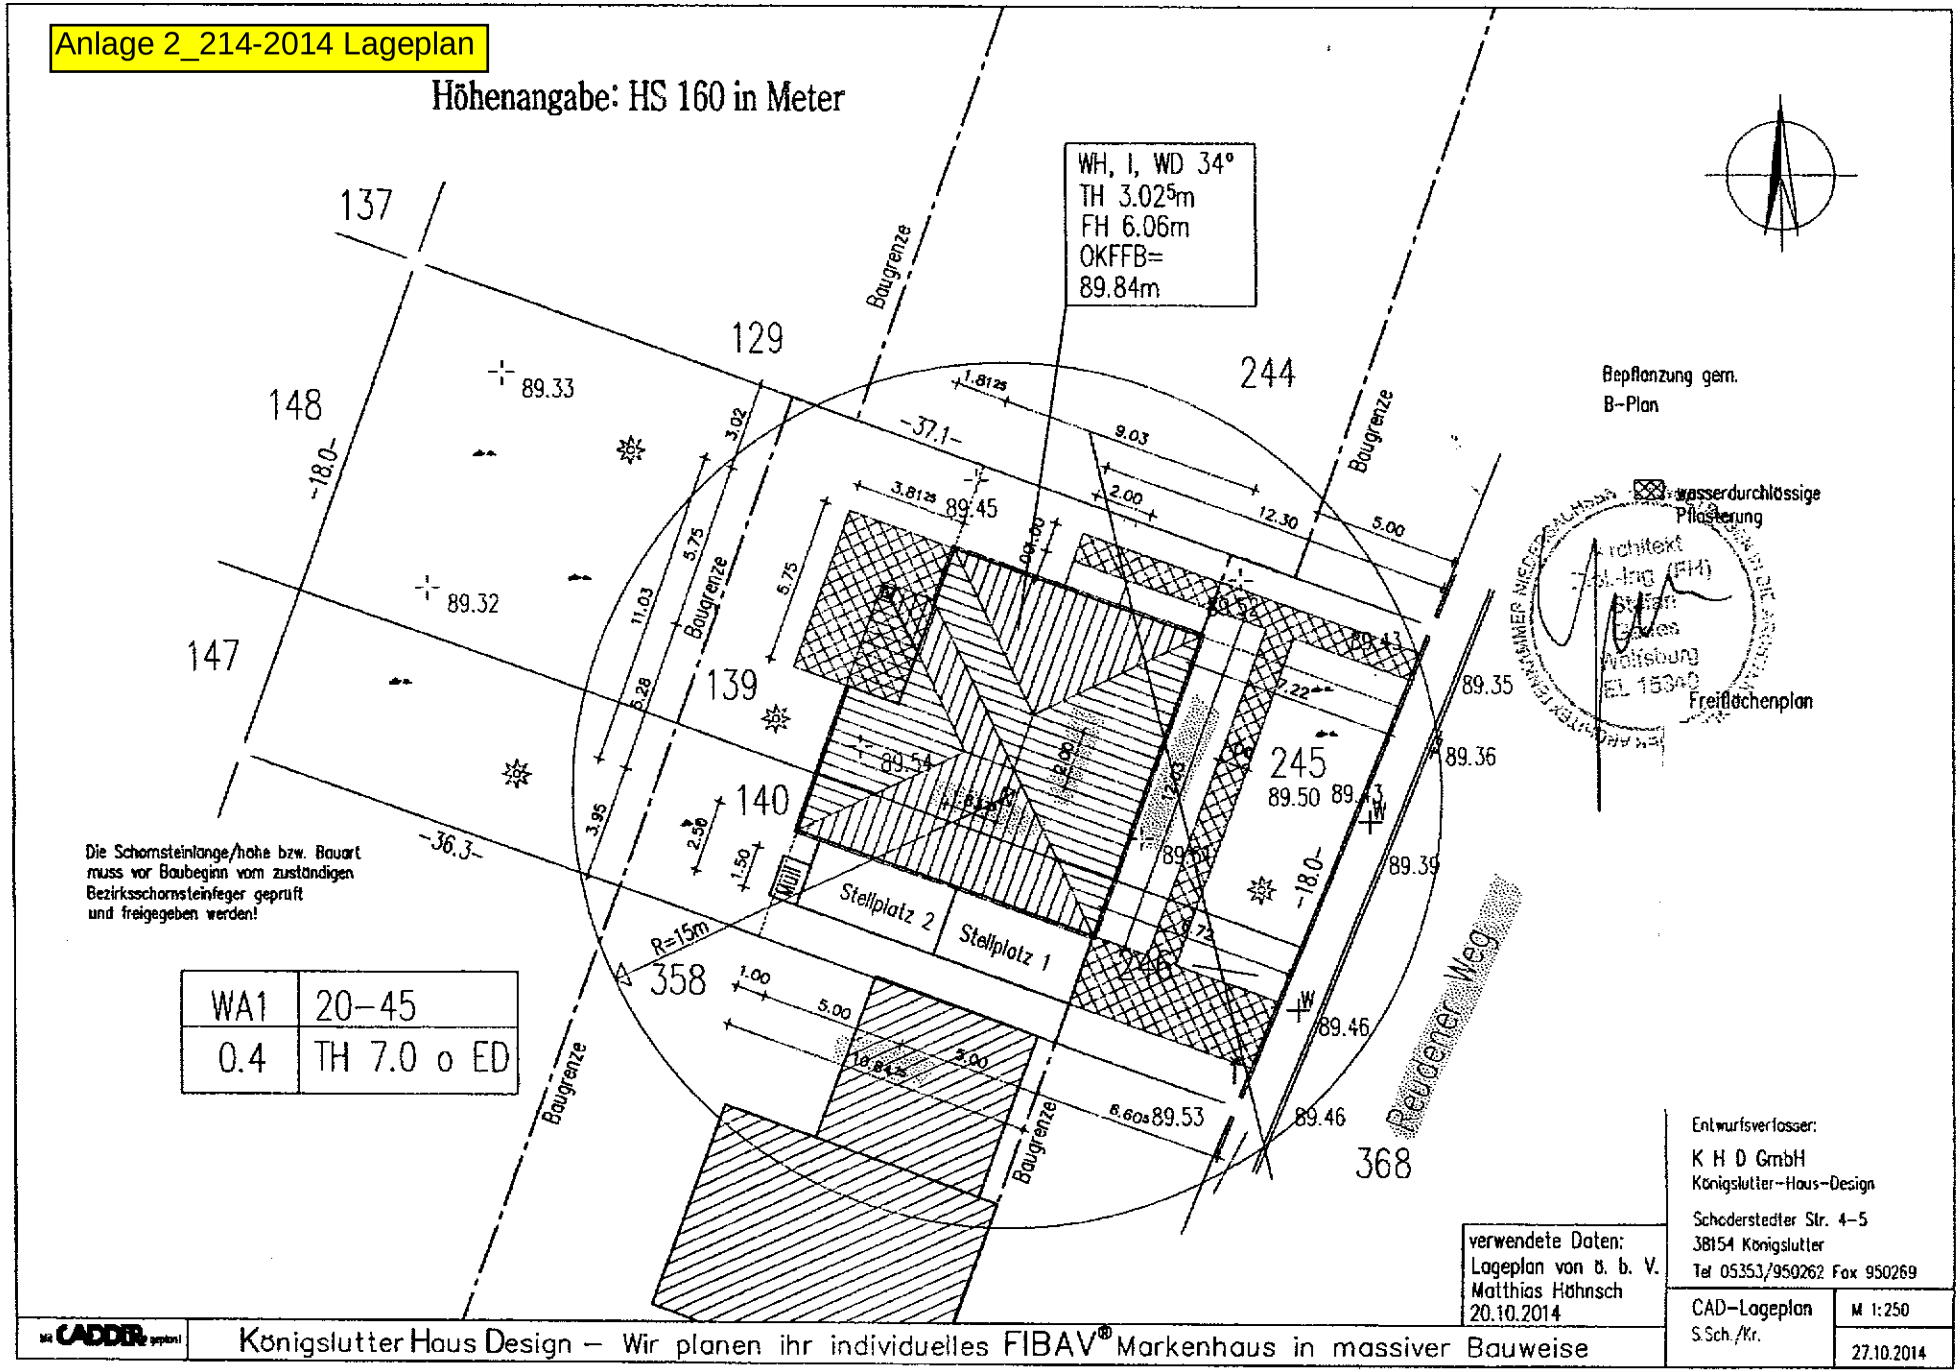Anlage 2_214-2014 Lageplan