


Anlage 3_270-2018 Lageplan

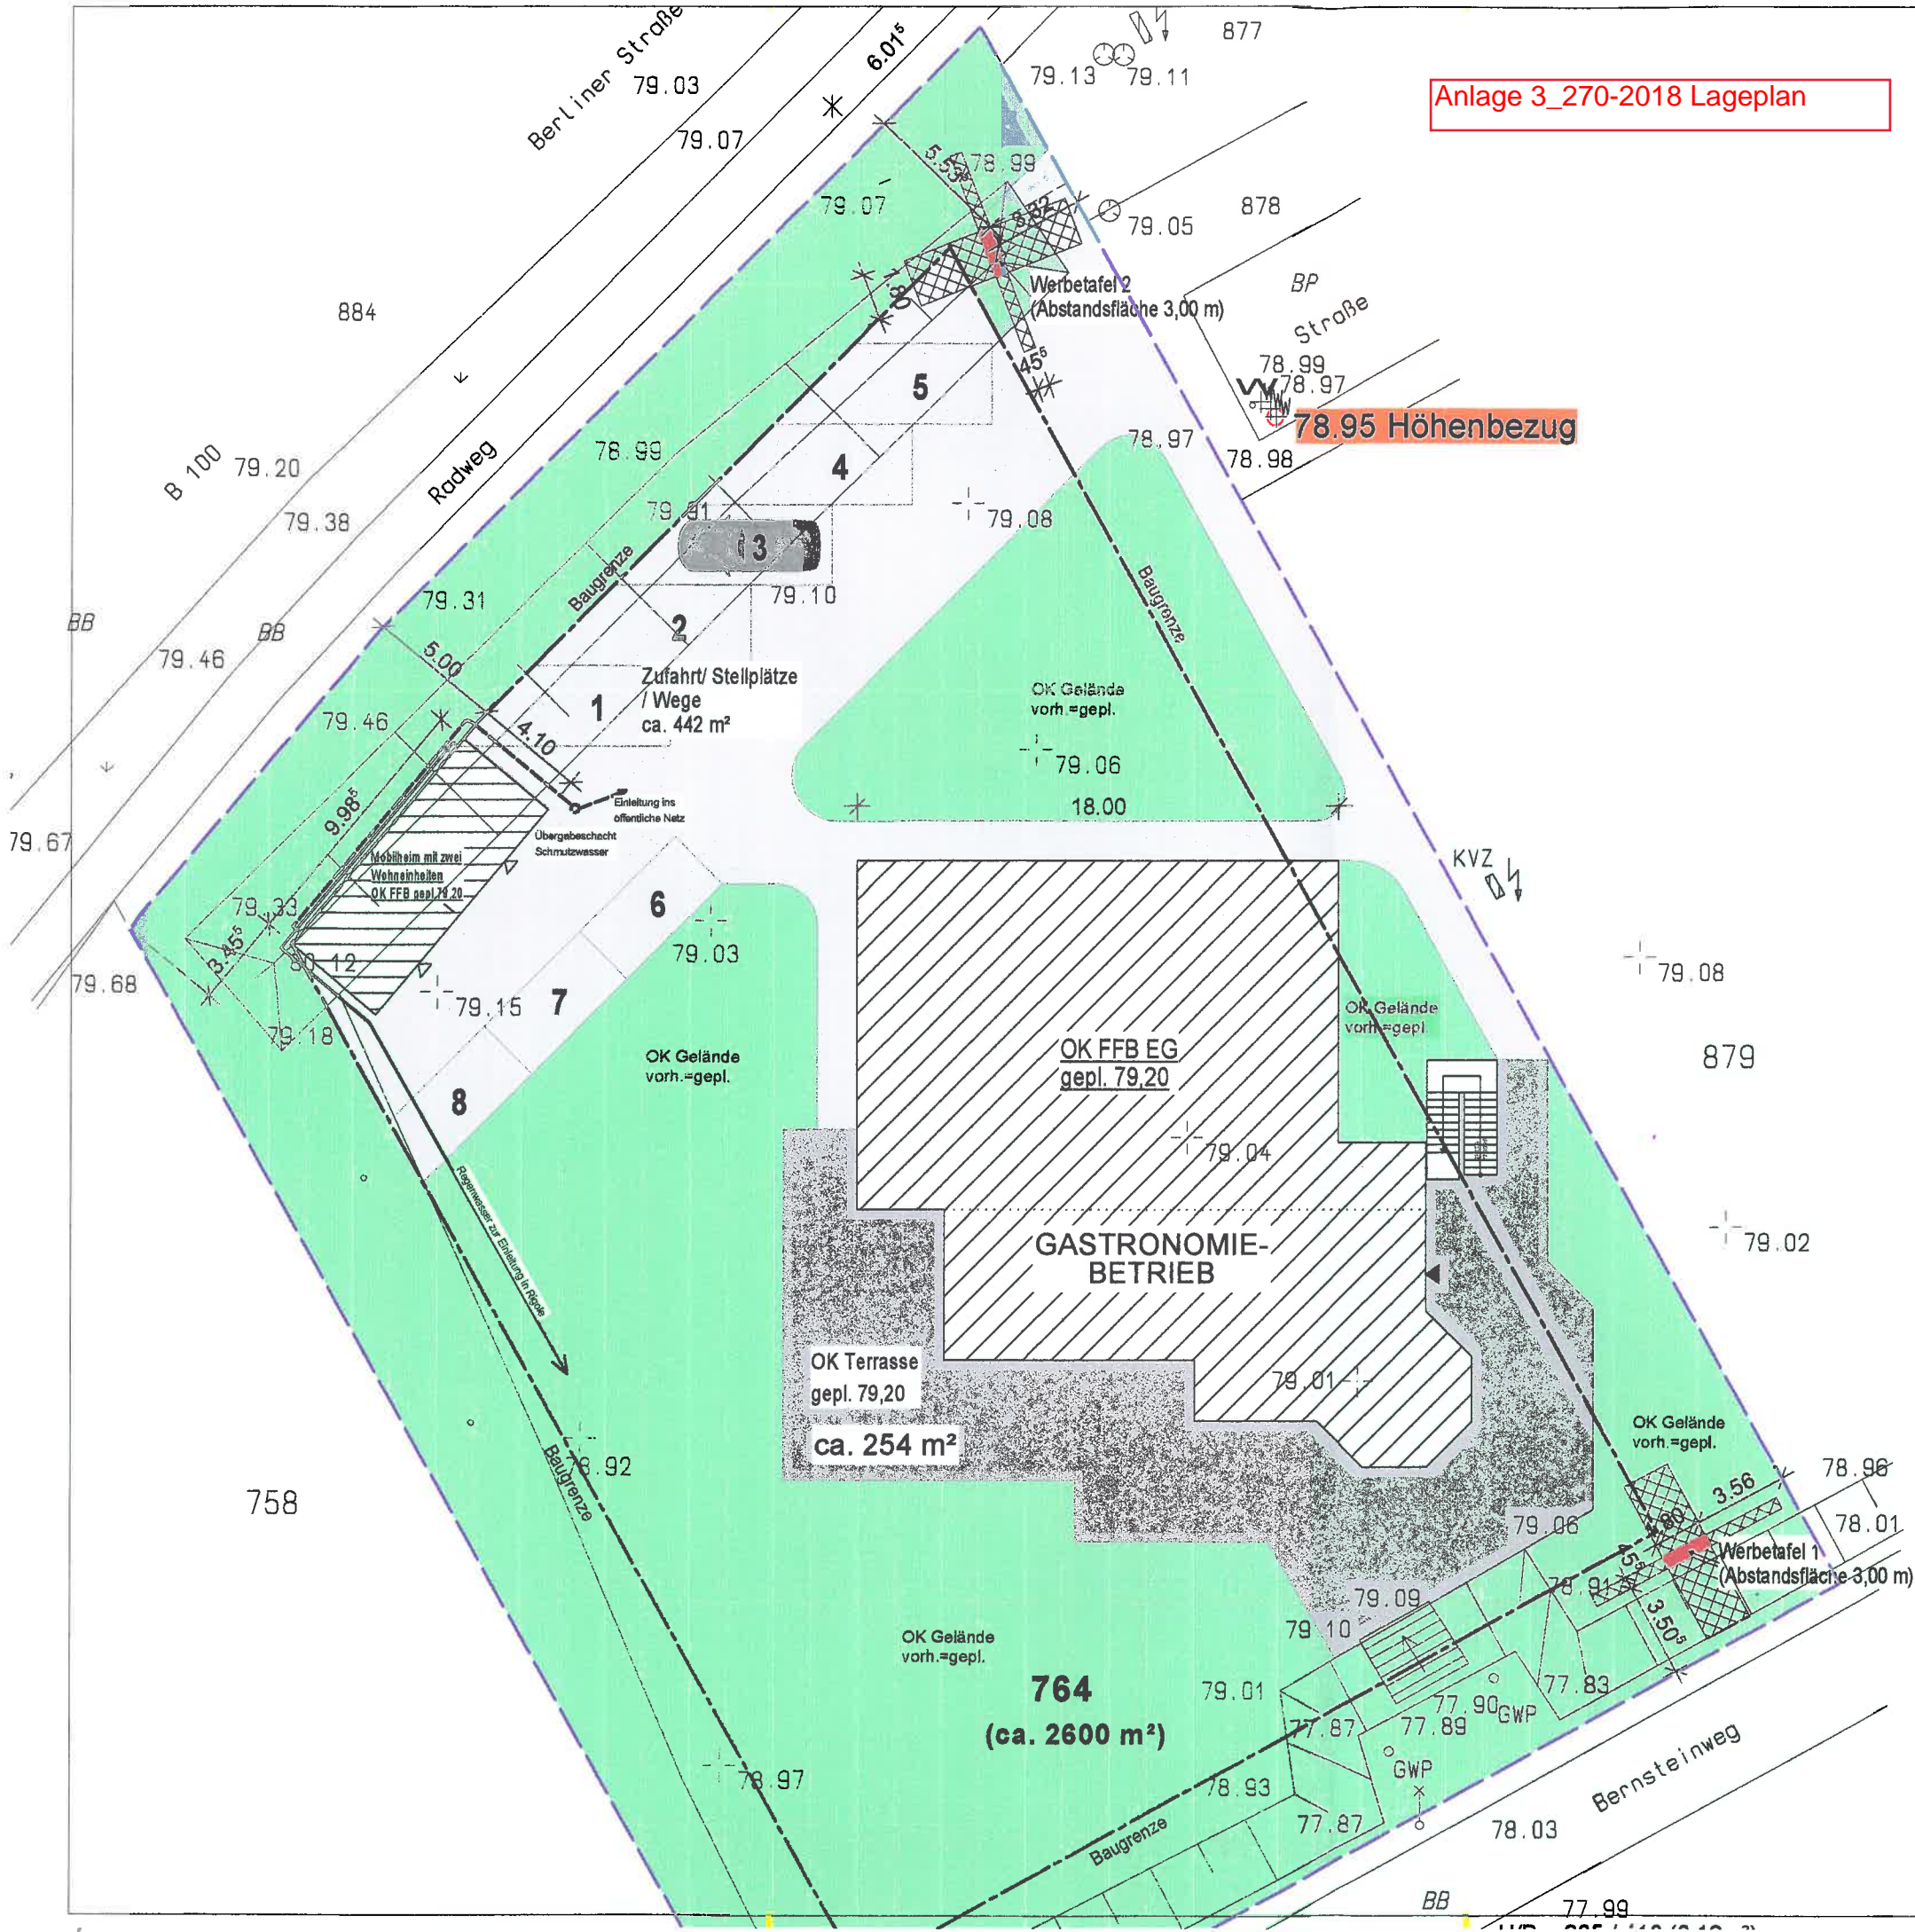

Legende

- Straßenlaterne
- GWP Grundwassermeßstelle
- Schacht, rund
- Schieber (W-Wasser, G-Gas)
- Hydrant (unterirdisch)
- Höhenpunkt

Befestigungsarten

- SB - Straßenbeton
- BB - bituminöser Belag
- BP - Betonsteinpflaster
- PB - Plattenbeton
- SD - Schotterdecke
- KP - Kleinpflaster
- GP - Großpflaster

Nutzungsarten

- Gebüschfläche
- Rasenfläche



Planung:



IBS Ingenieurbüro Schindler
 Dipl.-Ing. (FH) Lars Schindler
 Dürer Straße 1
 06749 Bitterfeld-Wolfen

E-Mail: ib-schindler@t-online.de
 Telefon: 03493 / 826 28 20
 Fax: 03493 / 826 28 22
 Funk: 0177 / 883 51 93



Bauvorhaben:	Datum:	Name:
Errichtung zweier Werbetafeln	22.10.18	SW
Mühlbecker Straße 1		
06749 Bitterfeld-Wolfen		
Gemarkung: Bitterfeld, Flur: 7, Flurstück: 764		

Zeichnung / Bauteil:	Maßstab:	Blattgröße:
Lageplan und Abstandsflächen	1:500	DIN A3
Genehmigungsplanung	Plan-Nr.:	01