



**Landesamt für Vermessung und Geoinformation
Sachsen-Anhalt (LVerGeo)**
Otto-von-Guericke-Straße 15, 39104 Magdeburg
Standort: Elisabethstraße 15, 06847 Dessau-Roßlau

Auszug aus dem Liegenschaftskataster

Liegenschaftskarte 1:1000


Flurstück: 764
Flur: 7
Gemarkung: Bitterfeld

Gemeinde: Bitterfeld-Wolfen, Stadt
Kreis: Anhalt-Bitterfeld

Erstellt am 06.09.2018
Aktualität der Daten: 05.09.2018

5725217

32731876

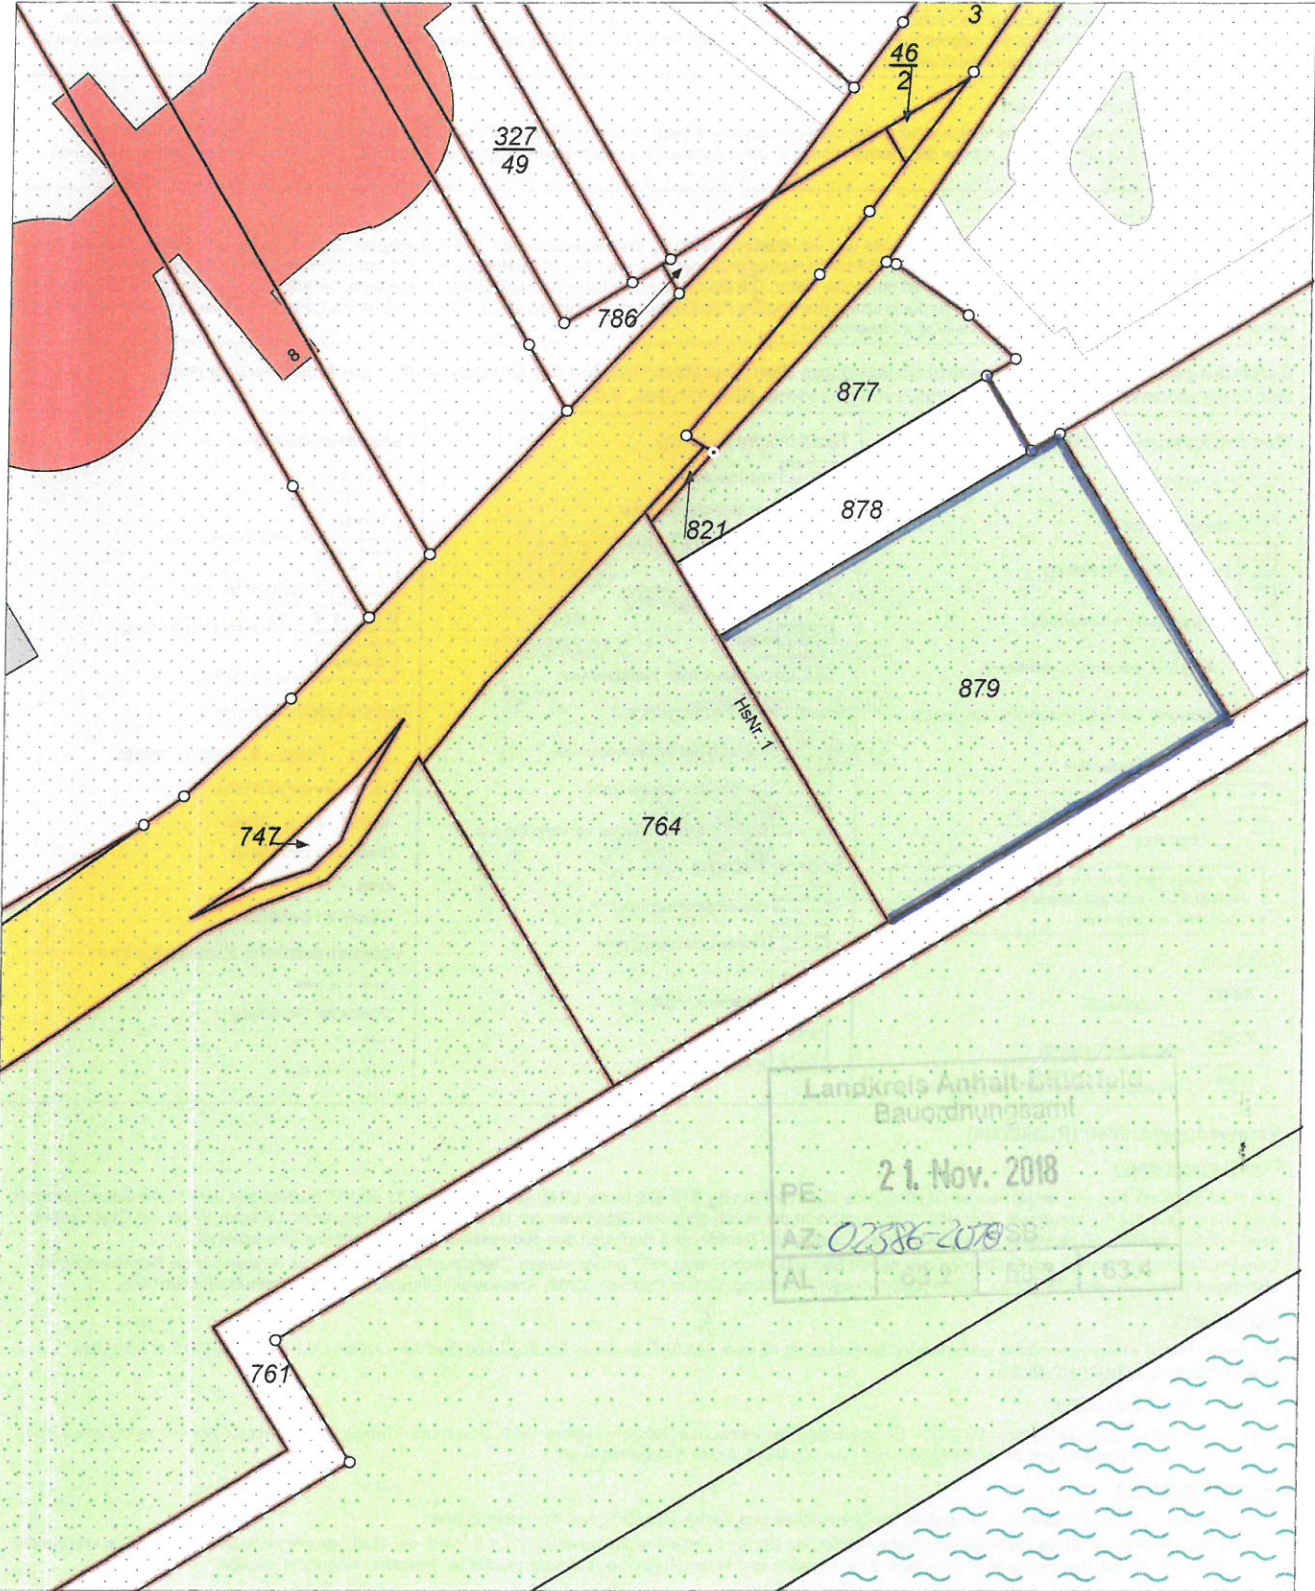

32731665

5724997

Maßstab: 1:1000 0 10 20 30 Meter

Dieser Auszug ist gesetzlich geschützt. Es gelten die Nutzungsbedingungen für die Daten der Landesvermessung, des Liegenschaftskatasters, des Geobasisinformationssystems und der Grundstückswertermittlung des Landesamtes für Vermessung und Geoinformation Sachsen-Anhalt (LVerGeo).