
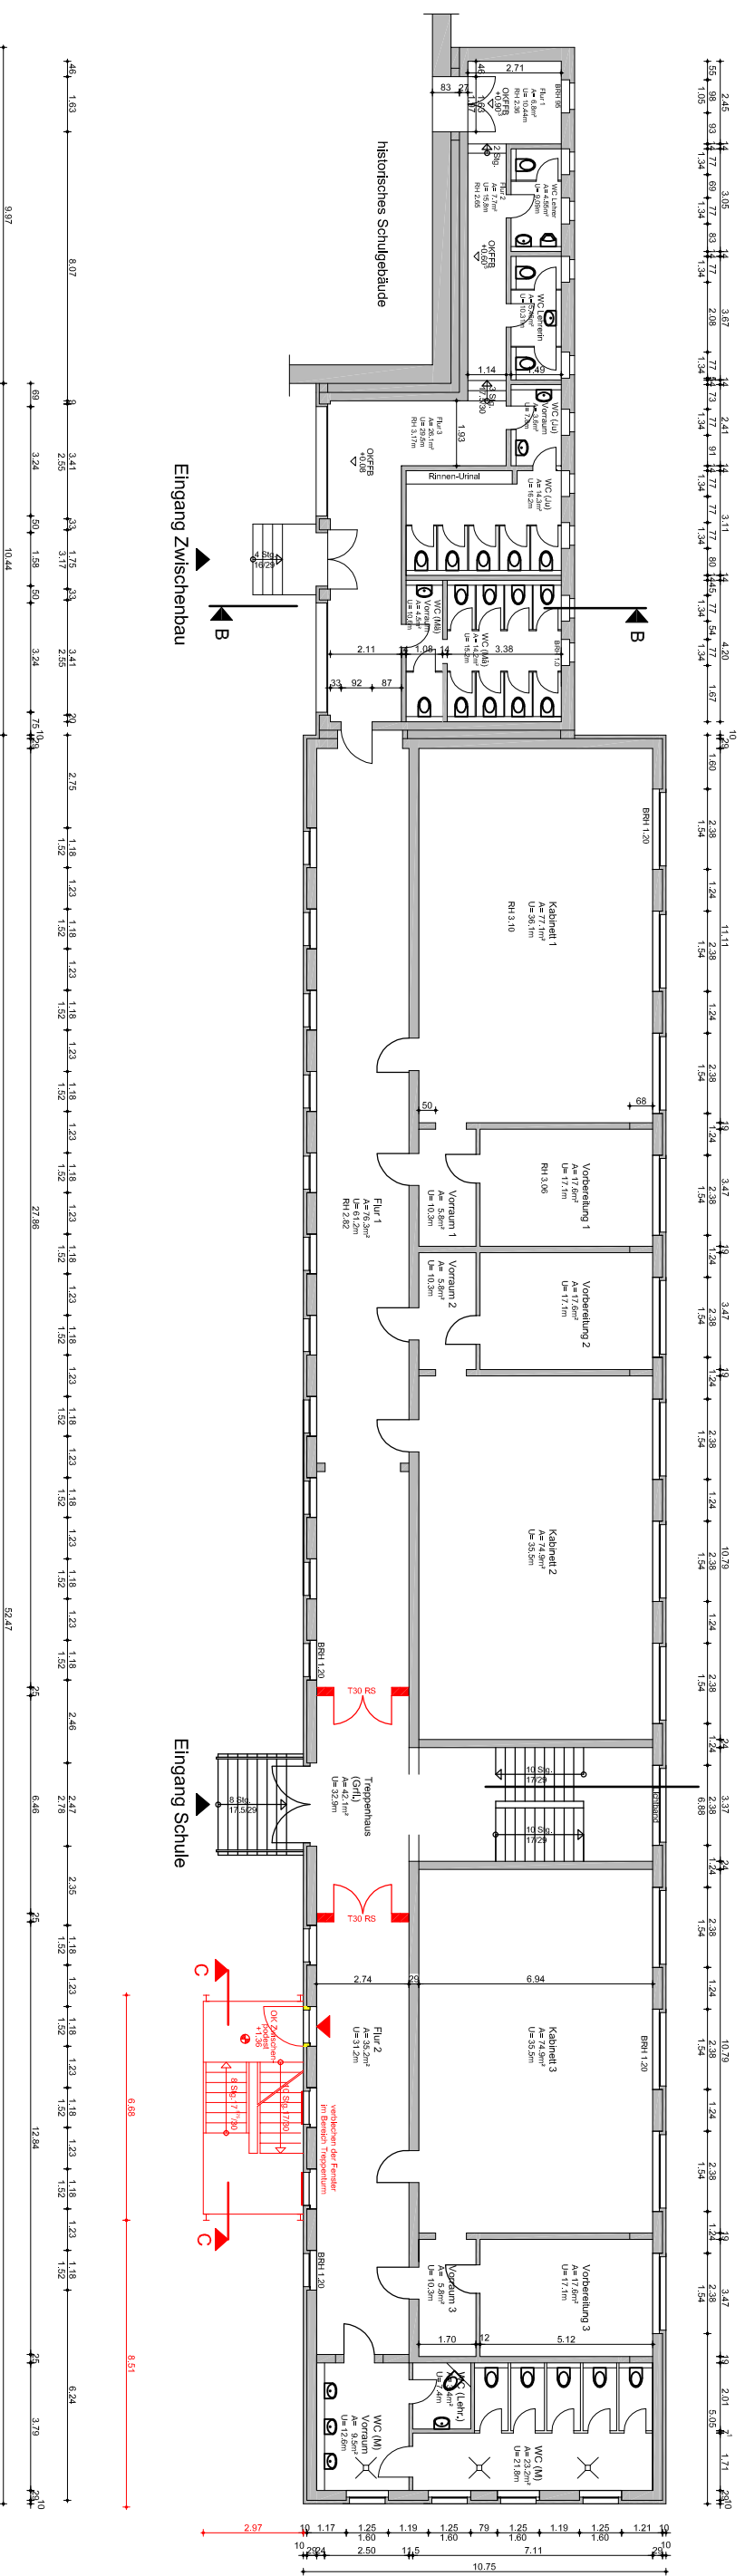


Grundriss Erdgeschoss - Neubau Treppenturm -

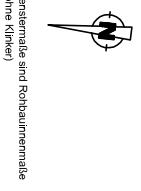

Bestand Zwischenbau

A

Neubau Treppenturm

- Legende**
- Fußbodenaufbauten:**
- PVC Weichbelag, geklebt
 - Anhydritschicht
 - Oberer
 - Fußbodendämmplatte TGL
 - Ausgleichsschicht
 - Rohdecke
- Wandputz:**
- Fußbodenplatten/Kerol
 - Schutzschicht
 - Sperrschicht
 - Gerdämmstoff
 - Rohdecke
- Flur:**
- PVC Weichbelag, geklebt
 - Anhydritschicht
 - Oberer
 - Fußbodendämmplatte TGL
 - Ausgleichsschicht
 - Rohdecke
- Wandputz:**
- Fußbodenplatten
 - Mischschicht
 - Ausgleichsschicht
 - Rohdecke

ENTWURFSVERFASSER:		BAUFHERR: Stadt Bitterfeld - Wolfen OT Wolfen Rathausplatz 1 06766 Bitterfeld-Wolfen	
Legende	Bestand	Neubau	Abbruch
GEZ.	03.05.10	Teil	
UNTERSCHRIFT:		BAUVERFAHRER Wiederaufnahme der Nutzung des Erweiterungsbaus der Grundschule Holzweißig Schulstr. 14a 06808 Holzweißig	
PROJEKT:		BAUTITEL GRUNDRISS EG - Neubau Treppenturm -	
MASSSTAB:		UNIMÄßSTÄBLICH	
PROJEKT-NR.:		10-5543-102 EZ	

LAS
BAUBÜRO GmbH
 ORTSTEL BITTERFELD
 ZIEPBERGER STR. 32
 067149 BITTERFELD-WOLFEN
 TEL.: 03493 43166
 e-mail: info@lasbaude

Diese Zeichnung darf nur zu dem vorgesehen Zweck benutzt werden. Eine Weitergabe an Dritte oder eine andere Verwendung ist ohne unsere Genehmigung nicht erlaubt.