
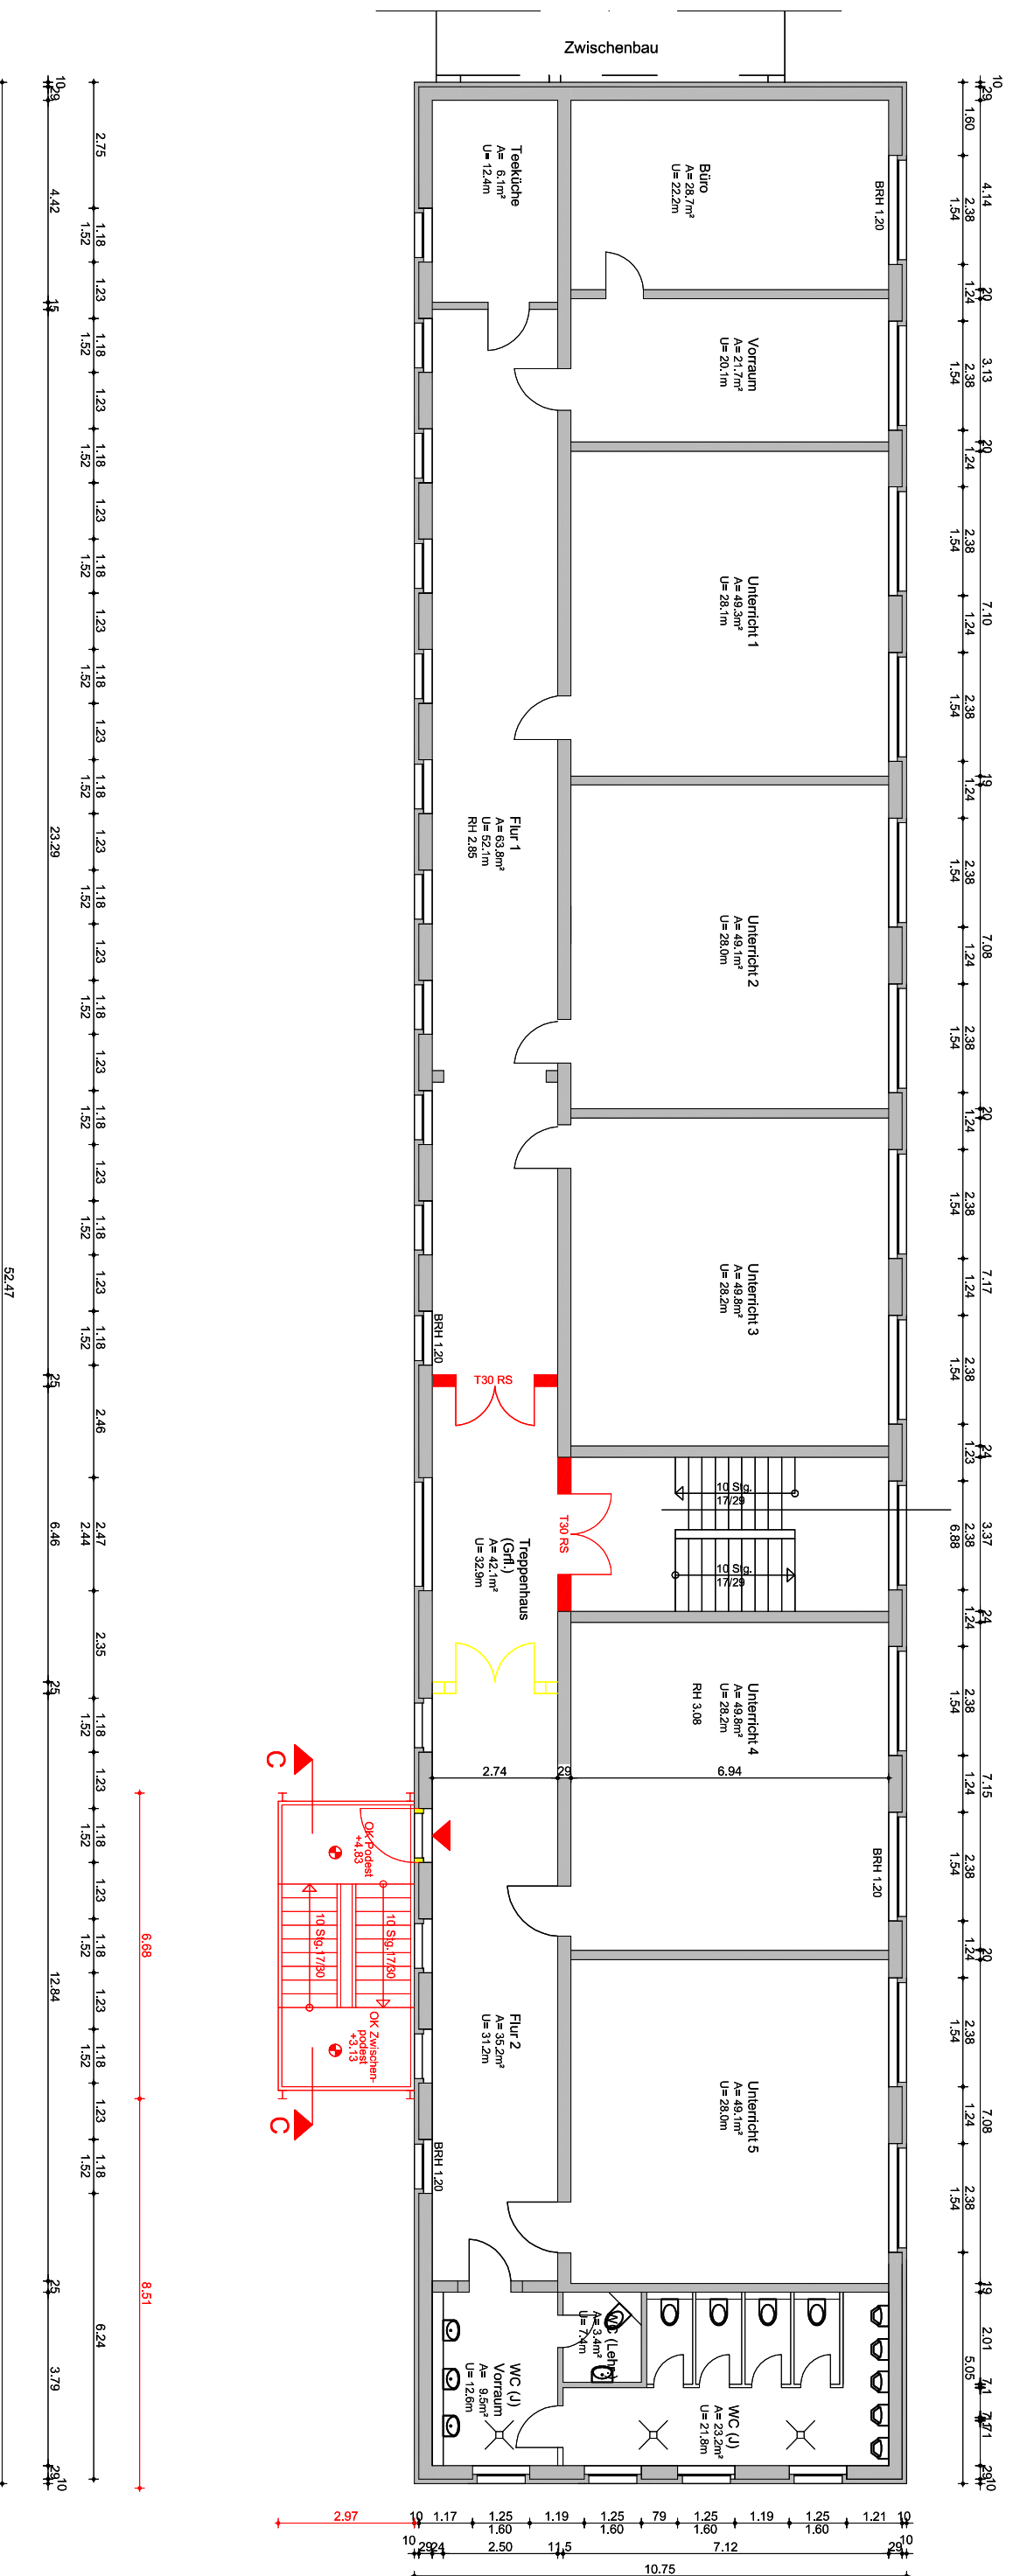


Grundriss 1. Obergeschoss - Neubau Treppenturm -

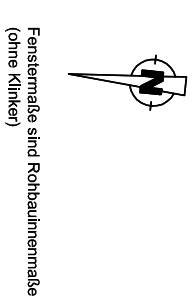

A →

↔ **Neubau Treppenturm** ↔

Legende

Fußbodenaufbauten:

- 1. Obergeschoss**
- Kabinette/Vorbereitung:**
- PVC Weichbelag, geklebt
 - Antihydrateschicht
 - Ölpapier
 - Fußbodendämmplatte TGL
 - Ausgleichschicht
 - Rohdecke
- Nachräume:**
- Fußbodenplatten/Mörtel
 - Schutzestrich
 - Sperrschicht
 - Gefälleschicht
 - Rohdecke
- Flure:**
- PVC Weichbelag, geklebt
 - Antihydrateschicht
 - Ölpapier
 - Fußbodendämmplatte TGL
 - Ausgleichschicht
 - Rohdecke
- Windfang:**
- Fußbodenplatten
 - Mörtelschicht
 - Ausgleichschicht
 - Rohdecke

Legende	DATUM	NAME	ENTWURFSVERFASSER
Bestand	03.05.10	Tal.	BAUHERER Stadt Bitterfeld - Wörlen Rathausplatz 1 06766 Bitterfeld-Wörlen
Neubau			
Abbruch			UNTERSCHRIFT: BAUVERGÄBER Wiederannahme der Nutzung des Erweiterungsbaus der Grundschule Holzweißig Schulstr. 14a 06808 Holzweißig
			BAUBÜRO GMBH ORTSTEL BITTERFELD ZÖRBERGER STR. 32 06749 BITTERFELD-WÖRLEN TEL.: 09499 4346 e-mail: info@astabau.de
			BAUTITEL: GRUNDRISS 10G - Neubau Treppenturm -
			MASSTAB: UMABSTÄBLICH
			PROJEKT-NR.: 10-5543-103 EZ

Über Zeichnung darf nur zu dem vorgesehen Zweck benutzt werden. Eine Weitergabe an Dritte oder eine andere Verwendung ist ohne unsere Genehmigung nicht erlaubt.