


Variante 1

Umbau Feuerwehrgerätehaus und Wasserwehr
mit Erweiterung um 2 DIN Stellplätze

-  Bereich Feuerwehr
-  Bereich Wasserwehr
-  Doppelnutzung/Bereitschaft

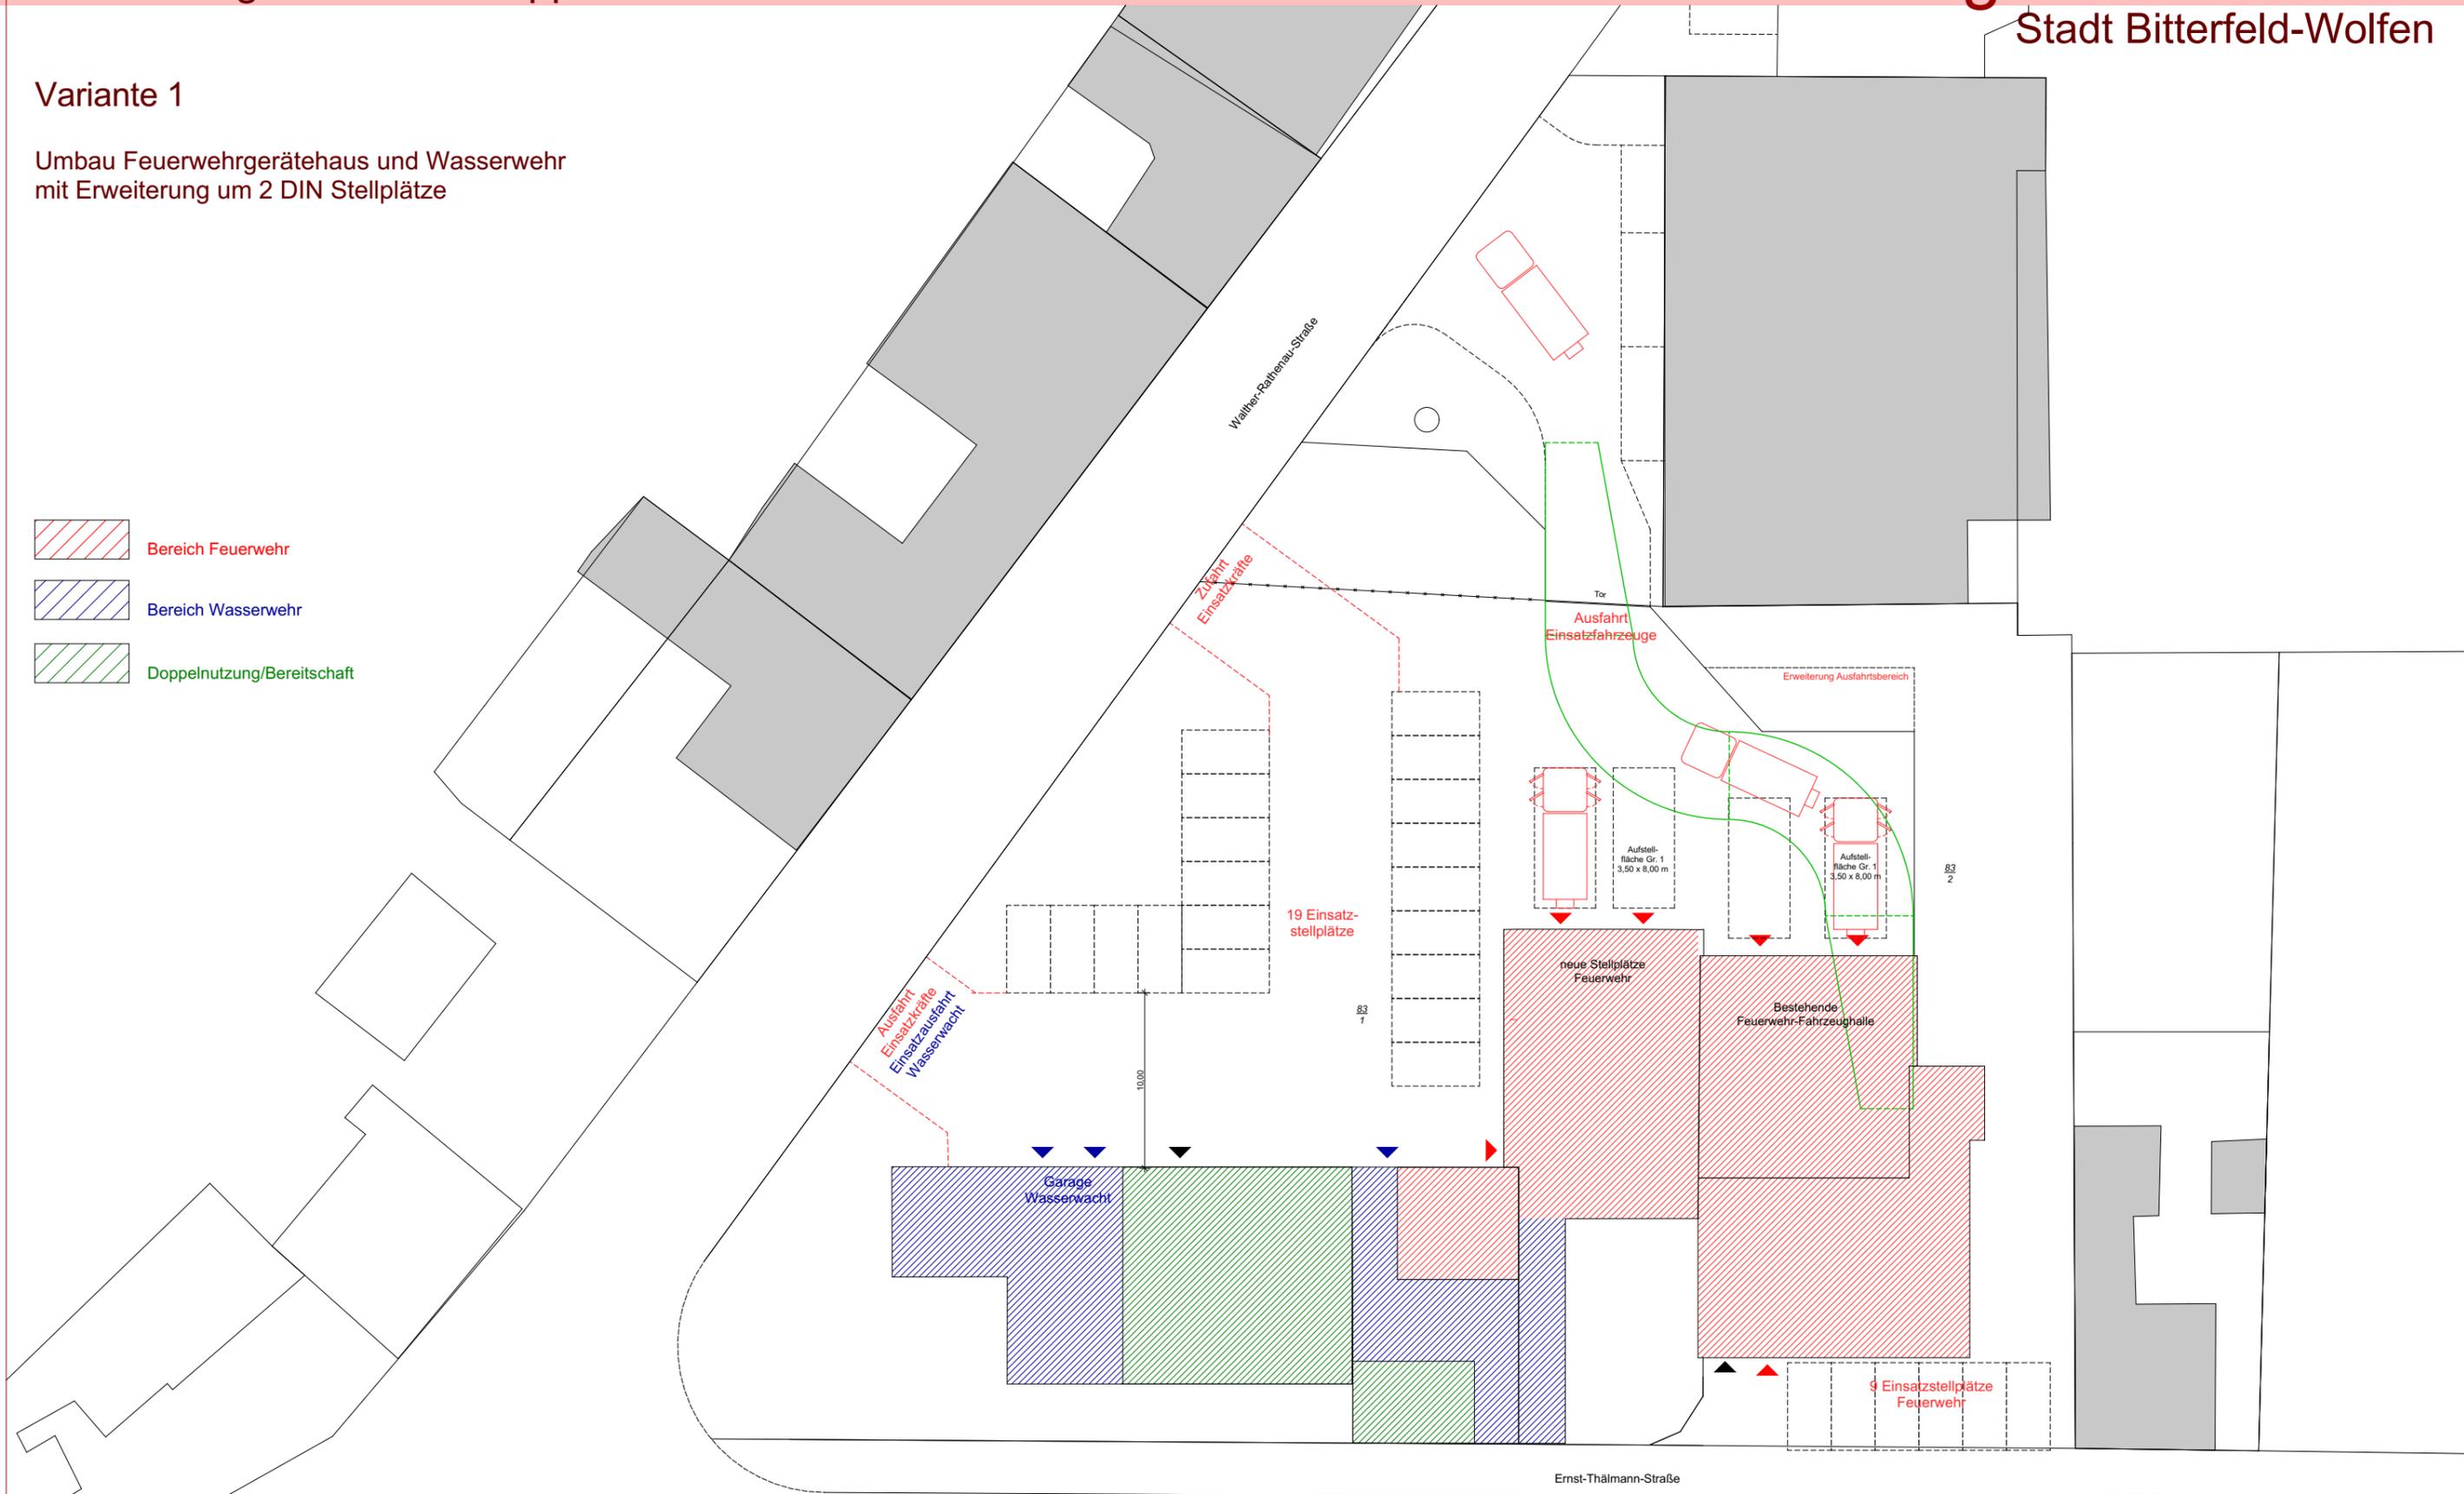


LAGEPLAN V1

M 1:350

Variante 1

Umbau Feuerwehrgerätehaus und Wasserwehr mit Erweiterung um 2 DIN Stellplätze

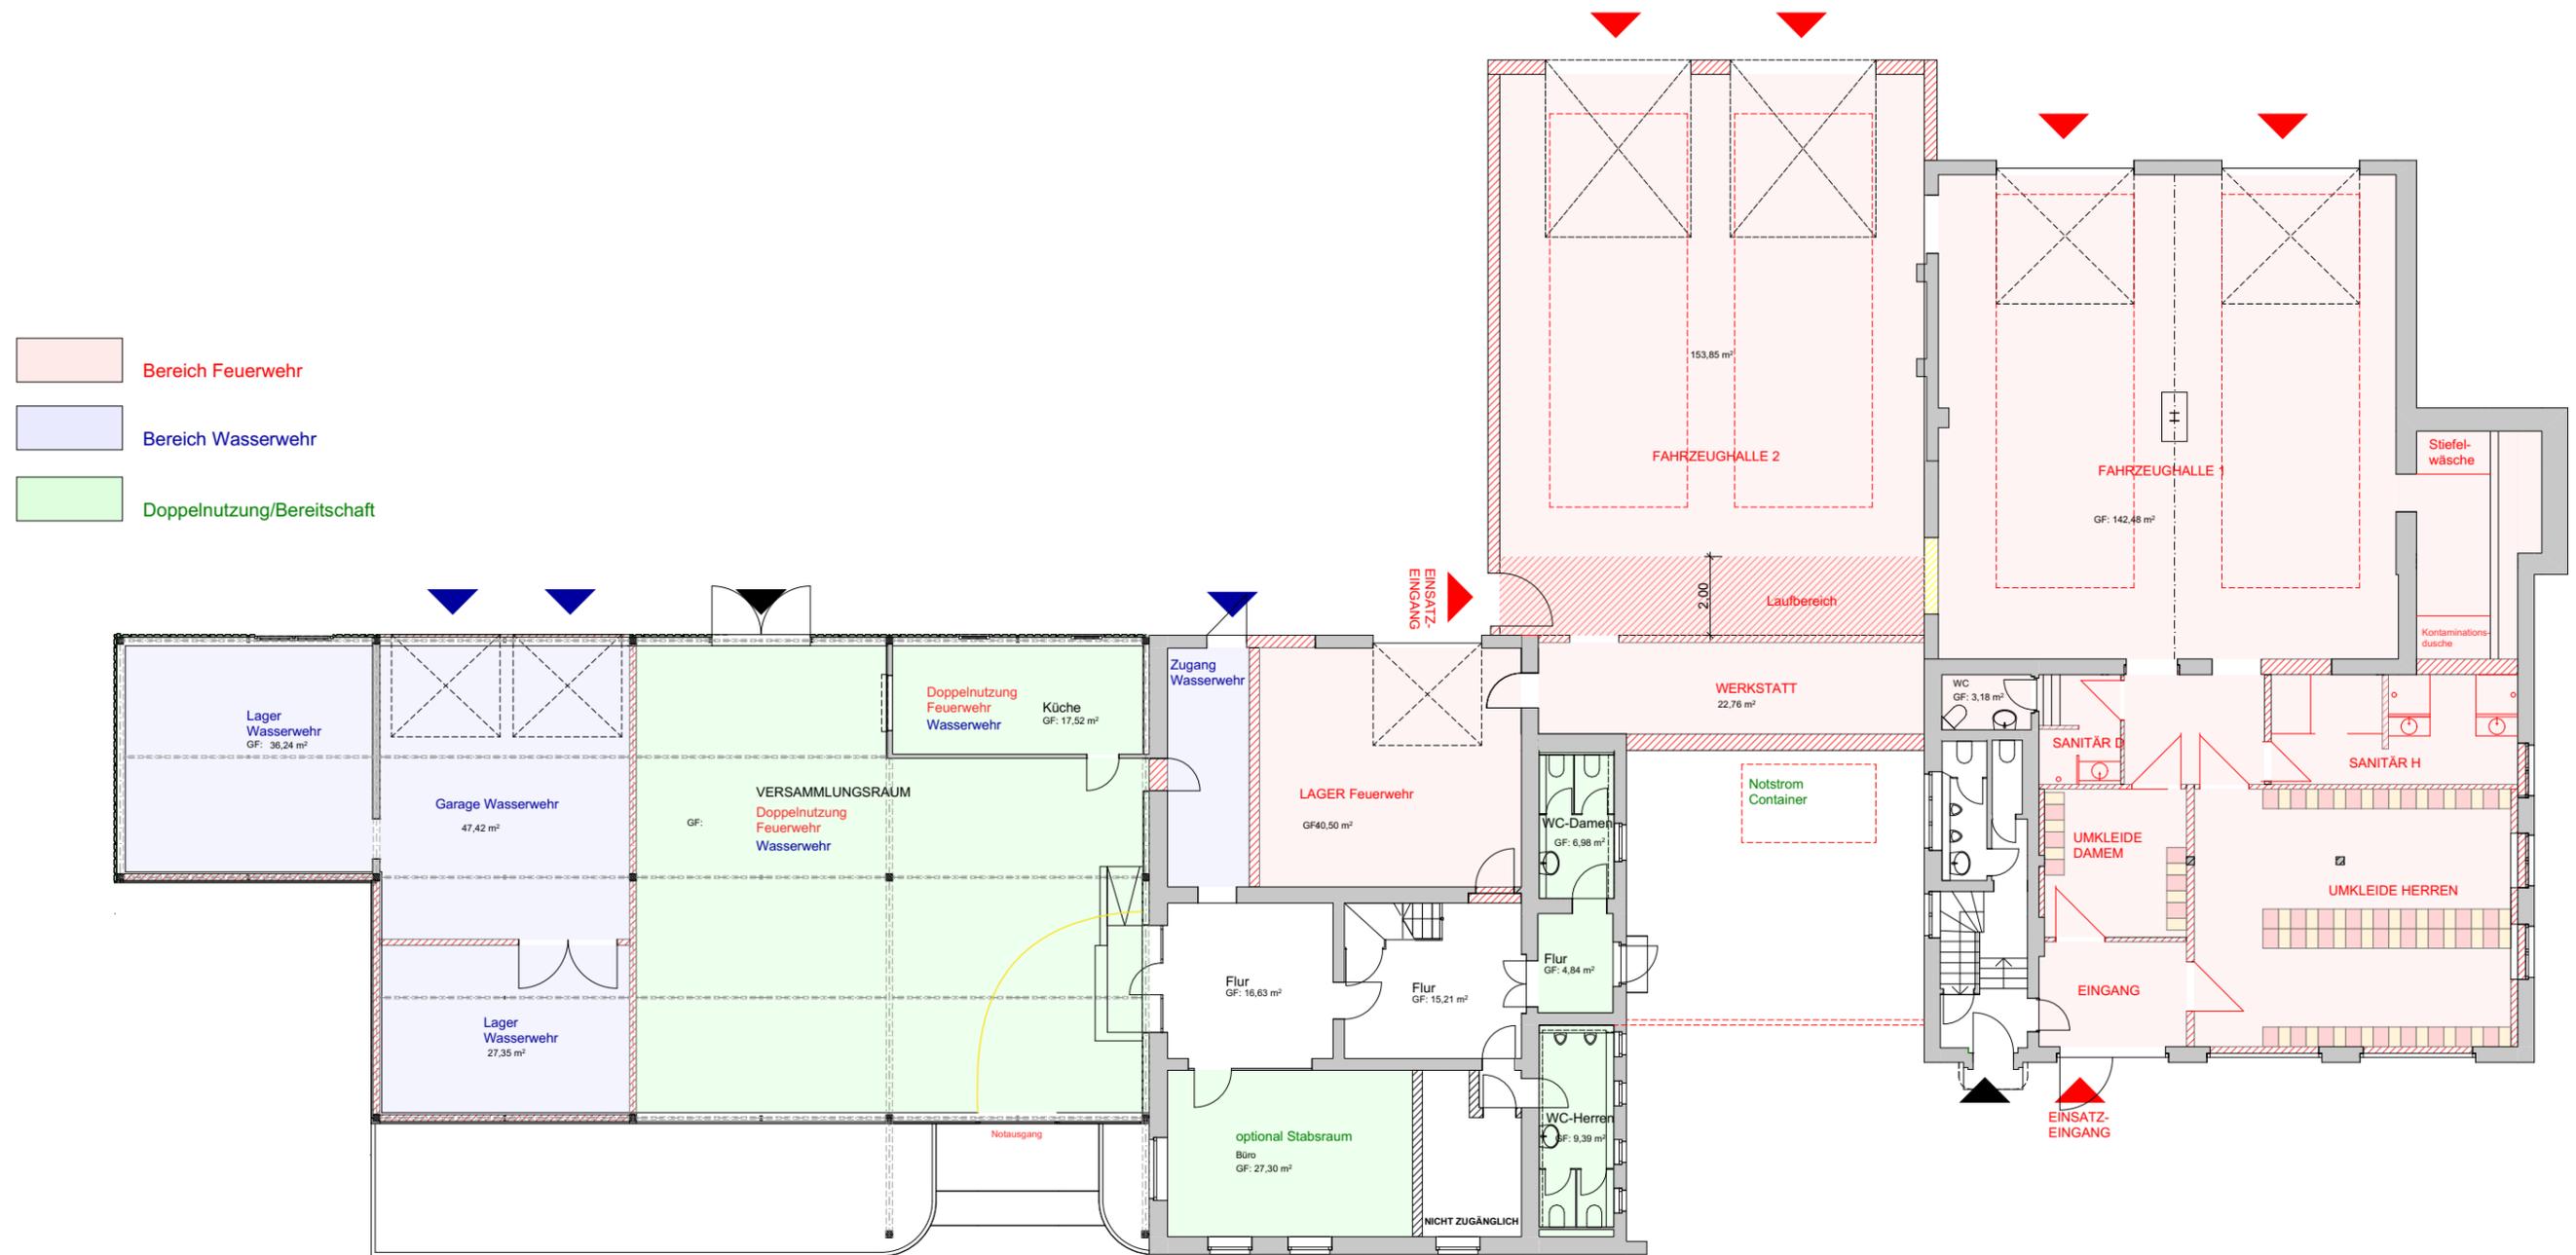

Variante 1

Umbau Feuerwehrgerätehaus und Wasserwehr mit Erweiterung um 2 DIN Stellplätze

- Bereich Feuerwehr
- Bereich Wasserwehr
- Doppelnutzung/Bereitschaft



Feuerwehrgerätehaus Greppin und Wasserwehr Bitterfeld-Wolfen Variantenuntersuchung


Stadt Bitterfeld-Wolfen

Variante 2

Umbau Feuerwehrgerätehaus und Wasserwehr
mit Neubau Feuerwehrgerätehaus

Abriss der ehemaligen Ausstellungshalle,
Schaffung von 4 DIN Stellplätzen

-  Bereich Feuerwehr
-  Bereich Wasserwehr
-  Doppelnutzung/Bereitschaft

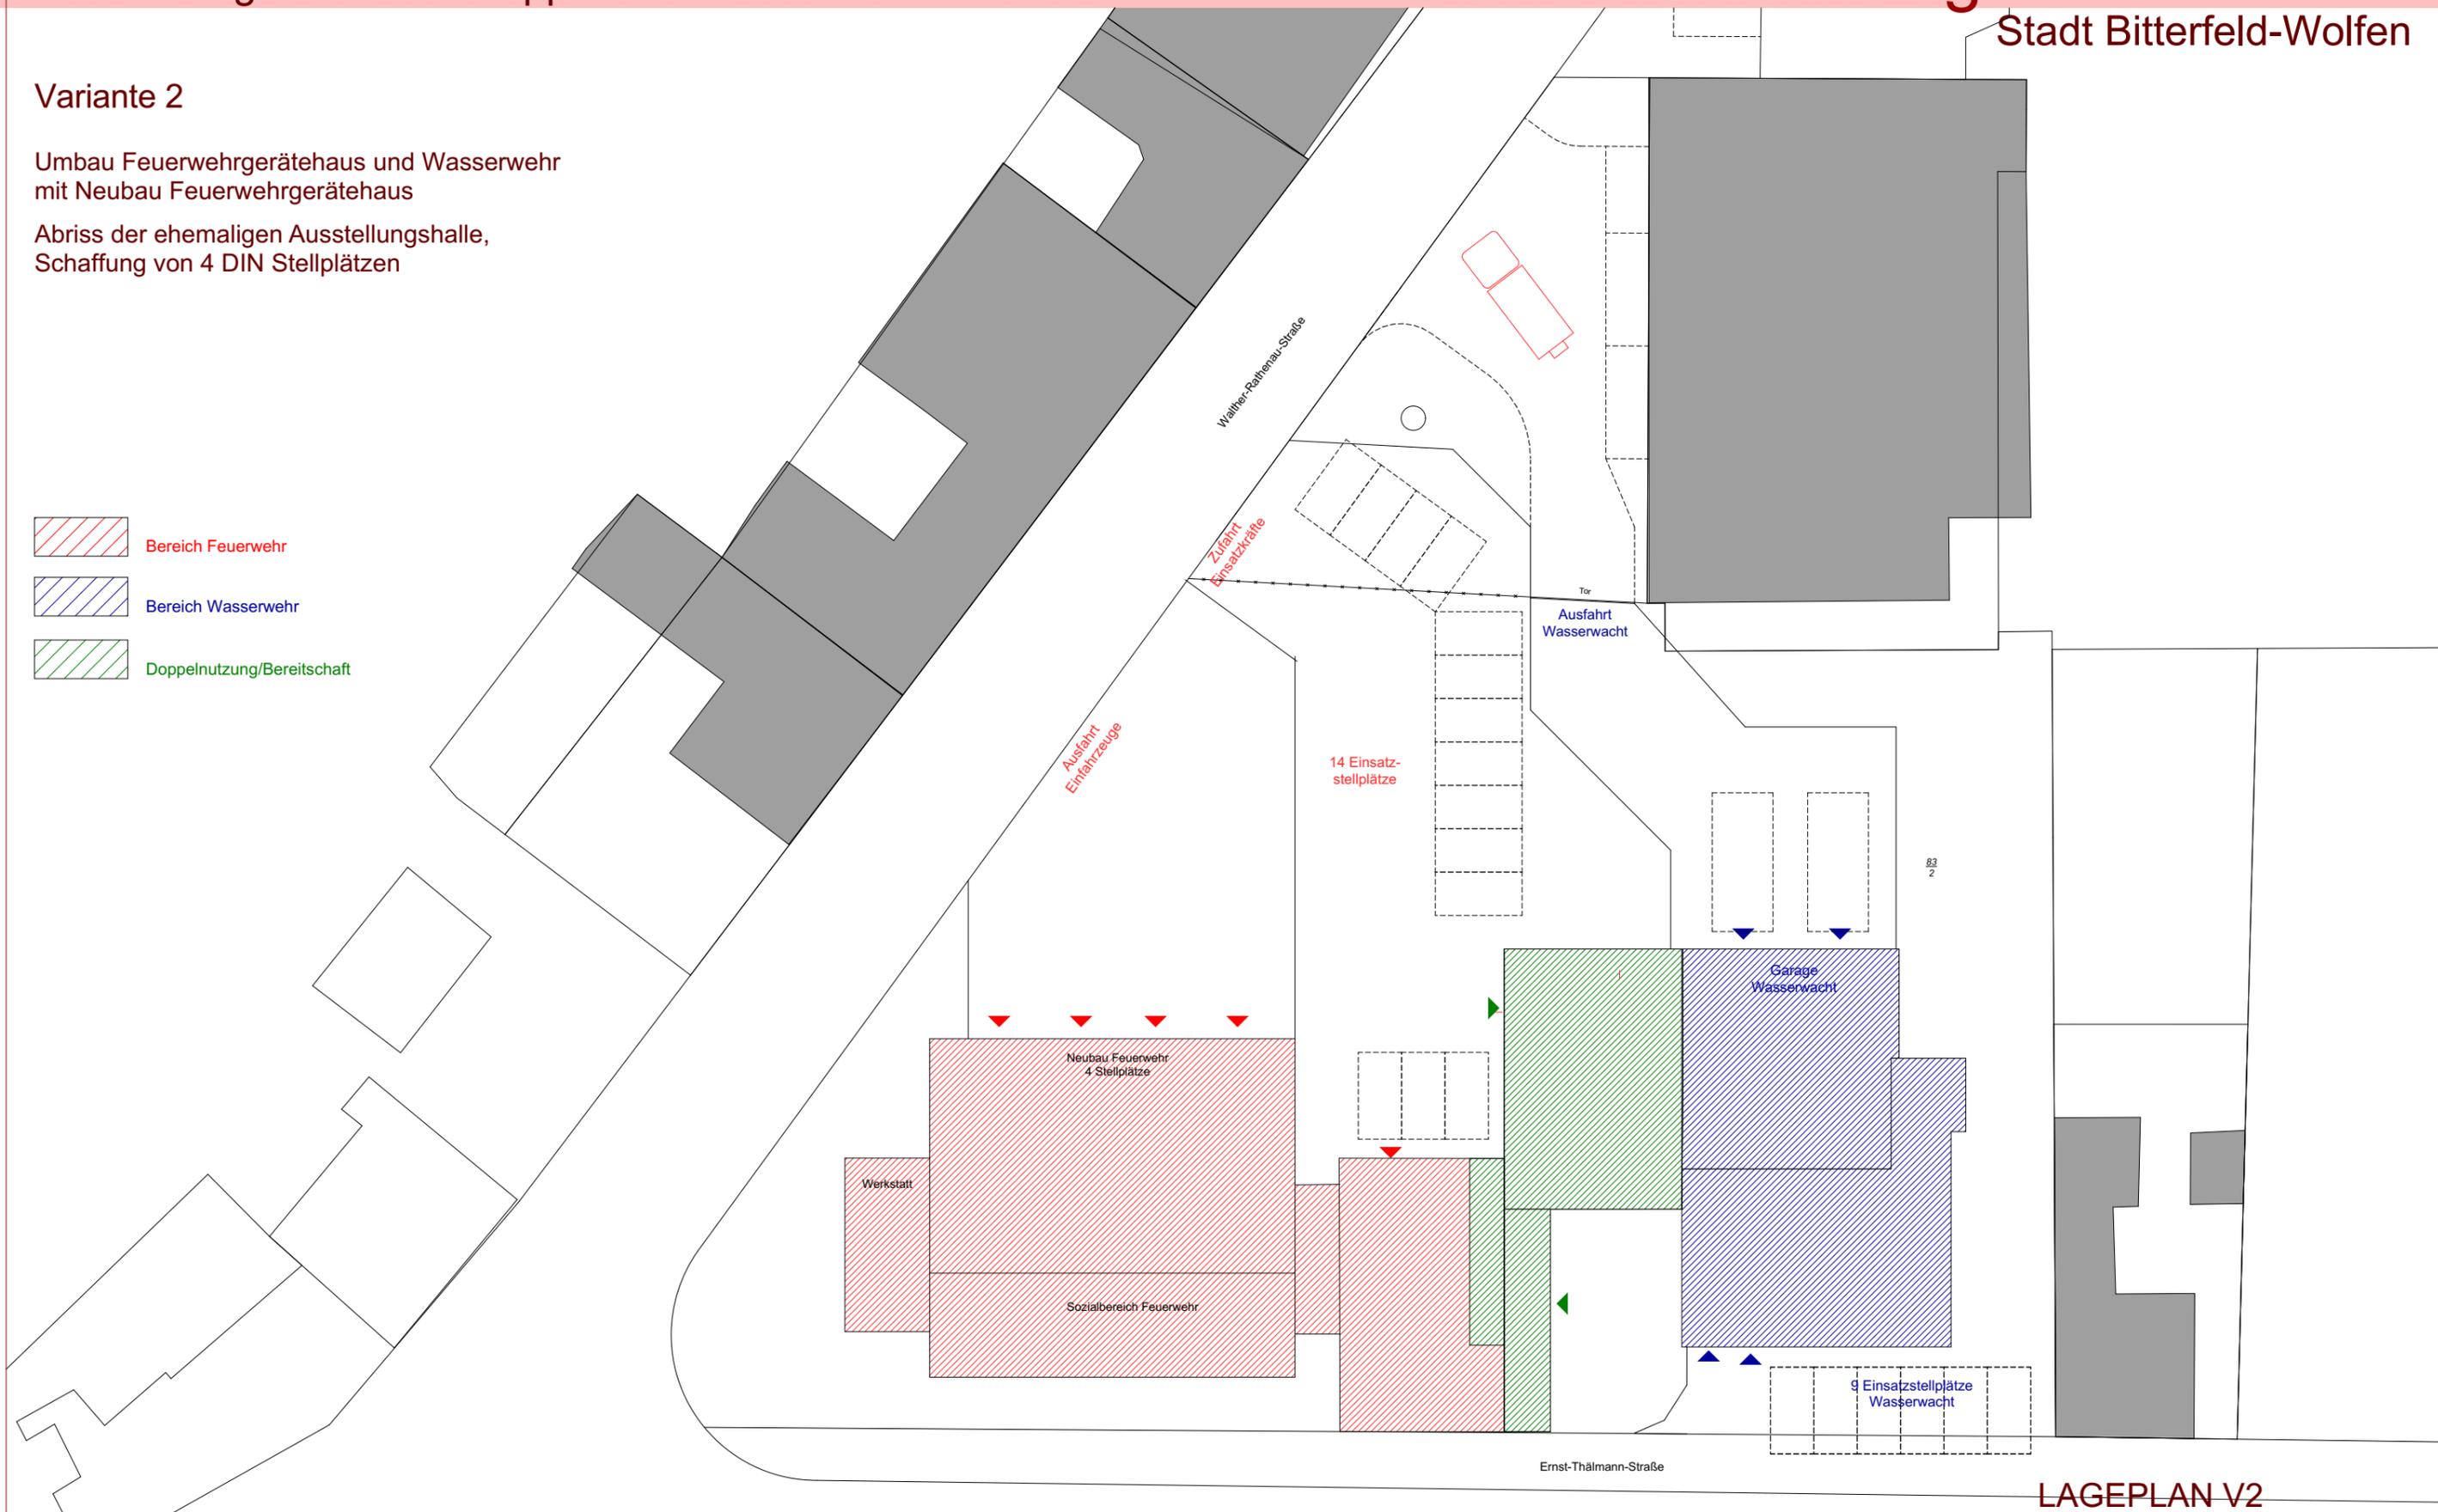


LAGEPLAN V2



M 1:350

Variante 2

Umbau Feuerwehrgerätehaus und Wasserwehr mit Neubau Feuerwehrgerätehaus

Abriss der ehemaligen Ausstellungshalle, Schaffung von 4 DIN Stellplätzen

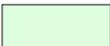
-  Bereich Feuerwehr
-  Bereich Wasserwehr
-  Doppelnutzung/Bereitschaft

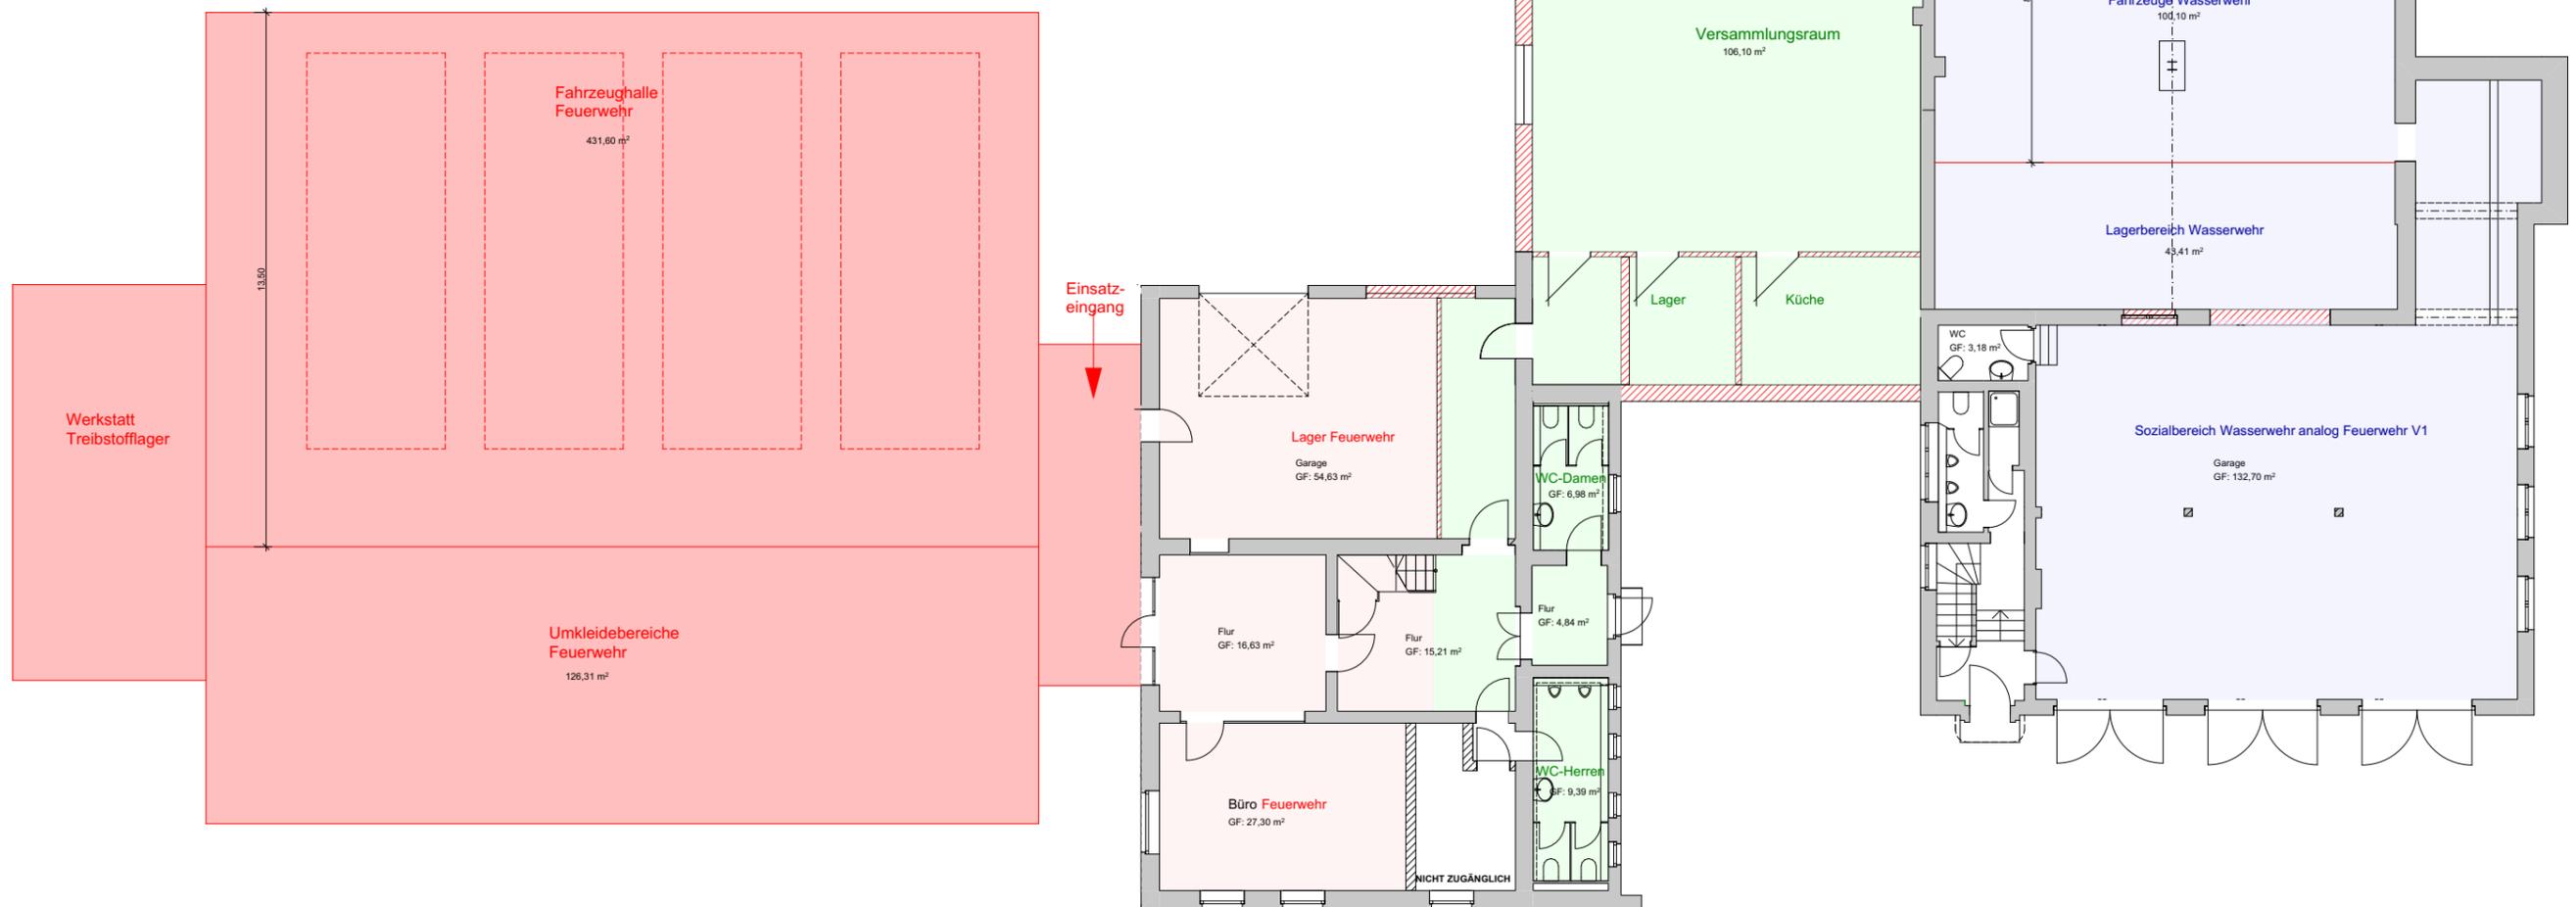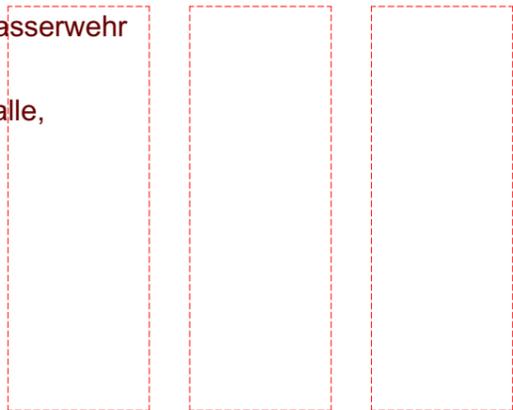


Variante 2

Umbau Feuerwehrgerätehaus und Wasserwehr
mit Neubau Feuerwehrgerätehaus

Abriss der ehemaligen Ausstellungshalle,
Schaffung von 4 DIN Stellplätzen

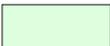
-  Bereich Feuerwehr
-  Bereich Wasserwehr
-  Doppelnutzung/Bereitschaft

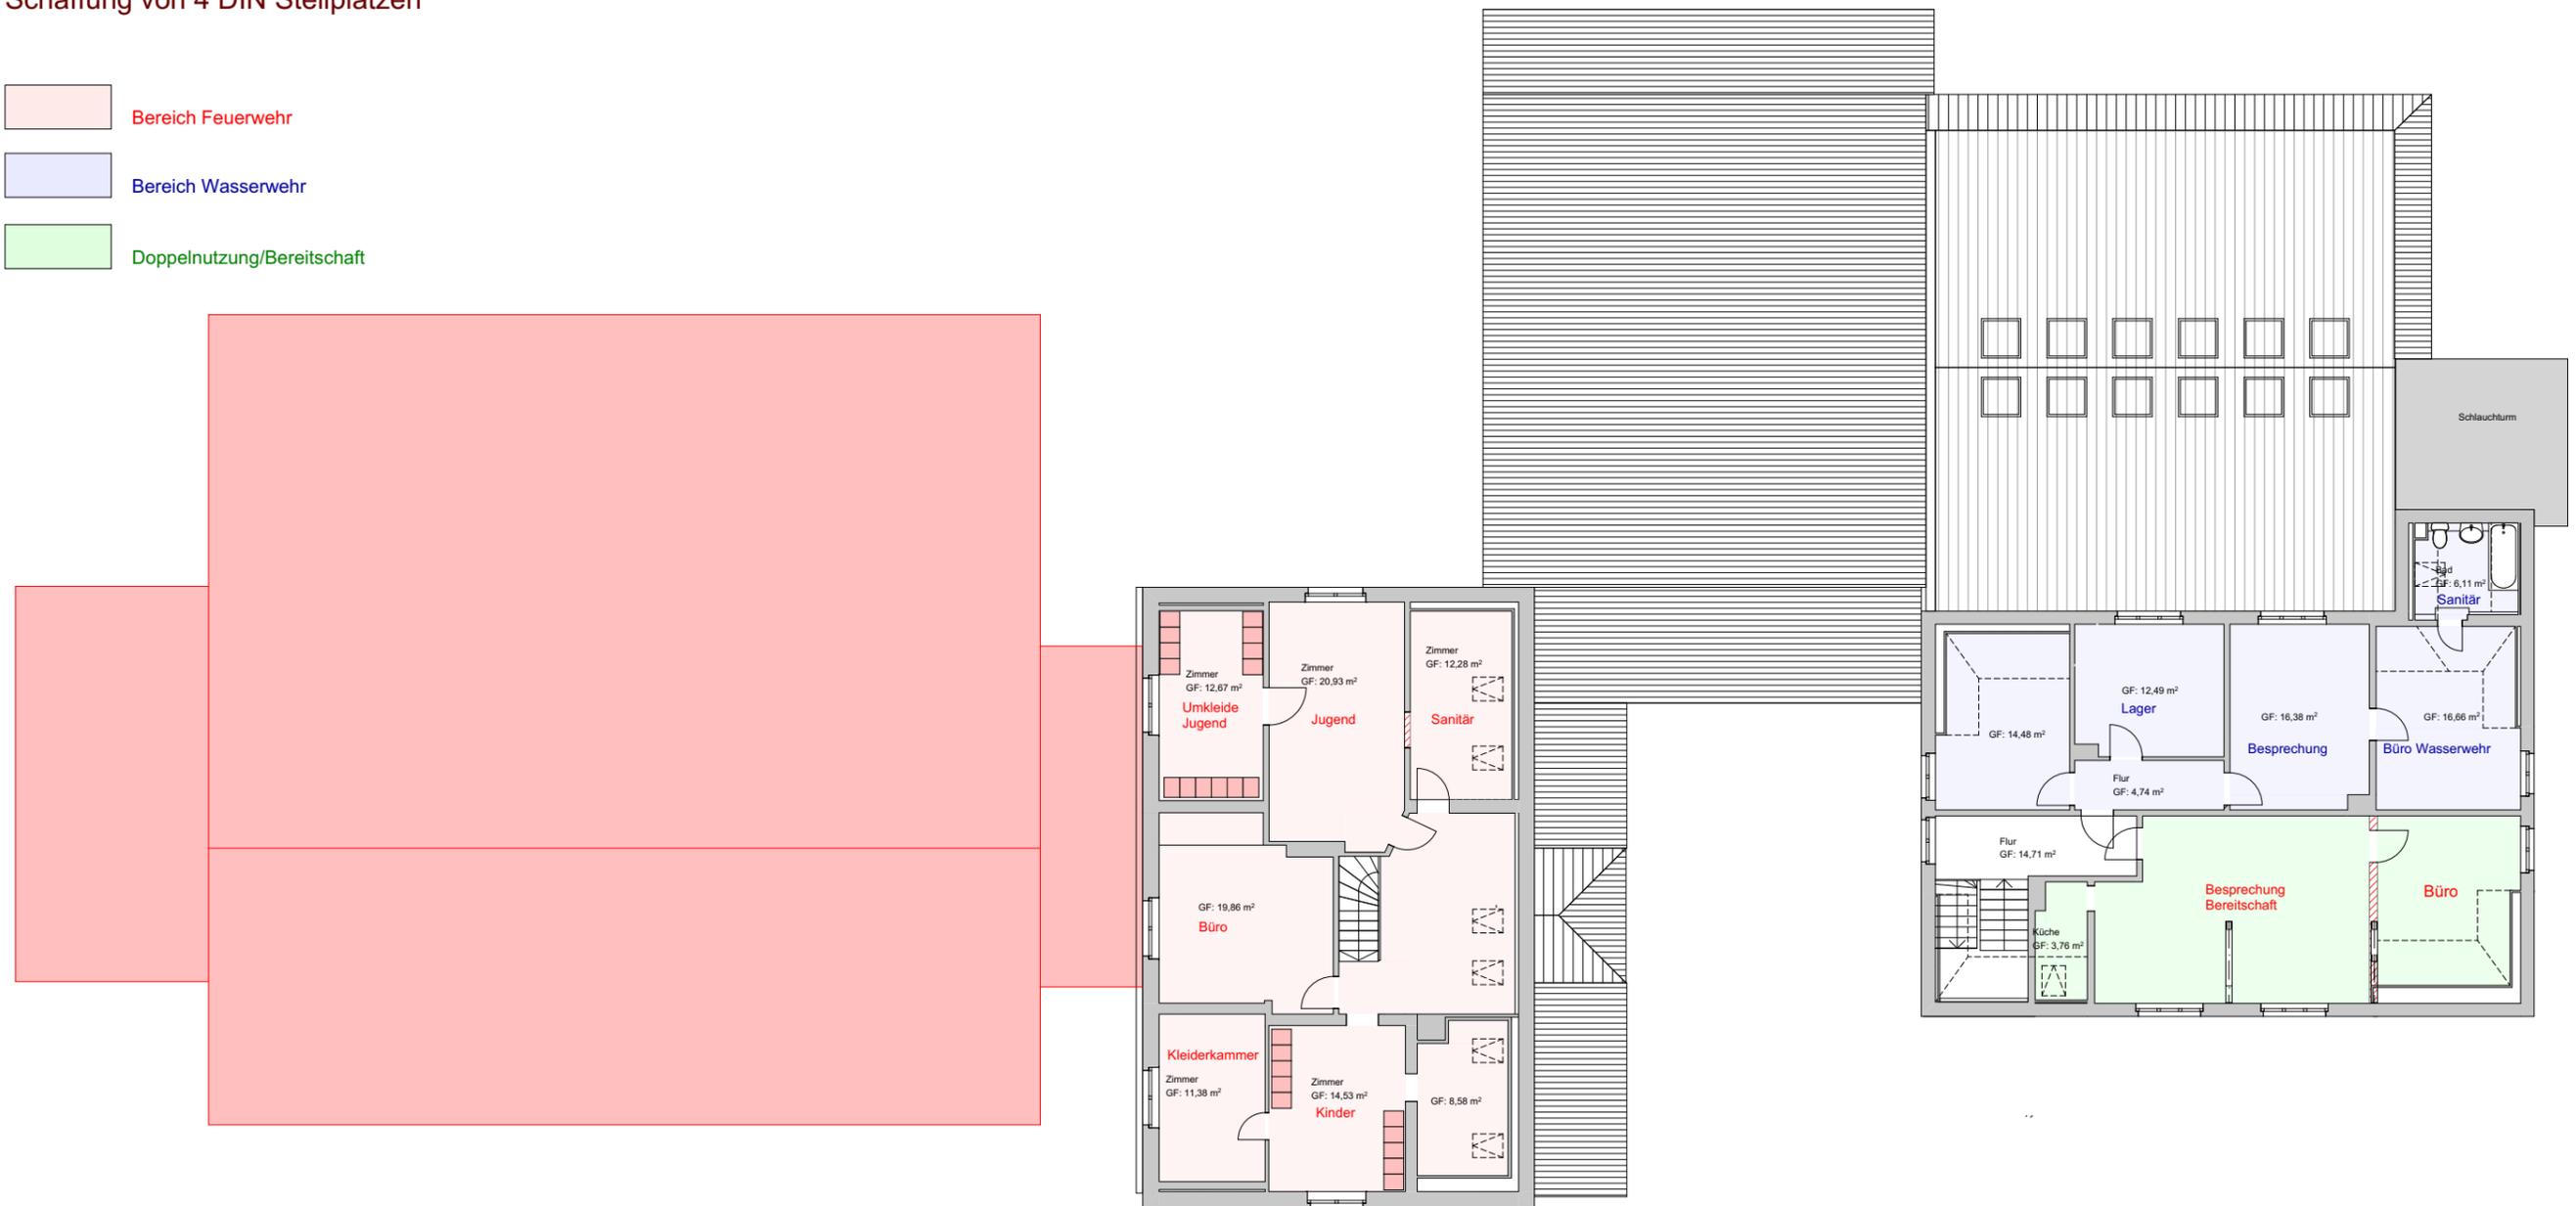

Variante 3

Neubau Feuerwehrgerätehaus mit 4 DIN Stellplätzen an einem neuen Standort und belassen der Wasserwehr am derzeitigen Standort

Beispiel für eine Ausführung mit 4 Stellplätzen und den entsprechenden Sozialanlagen für 40 Kameraden mit Jugend- und Kinderbereich

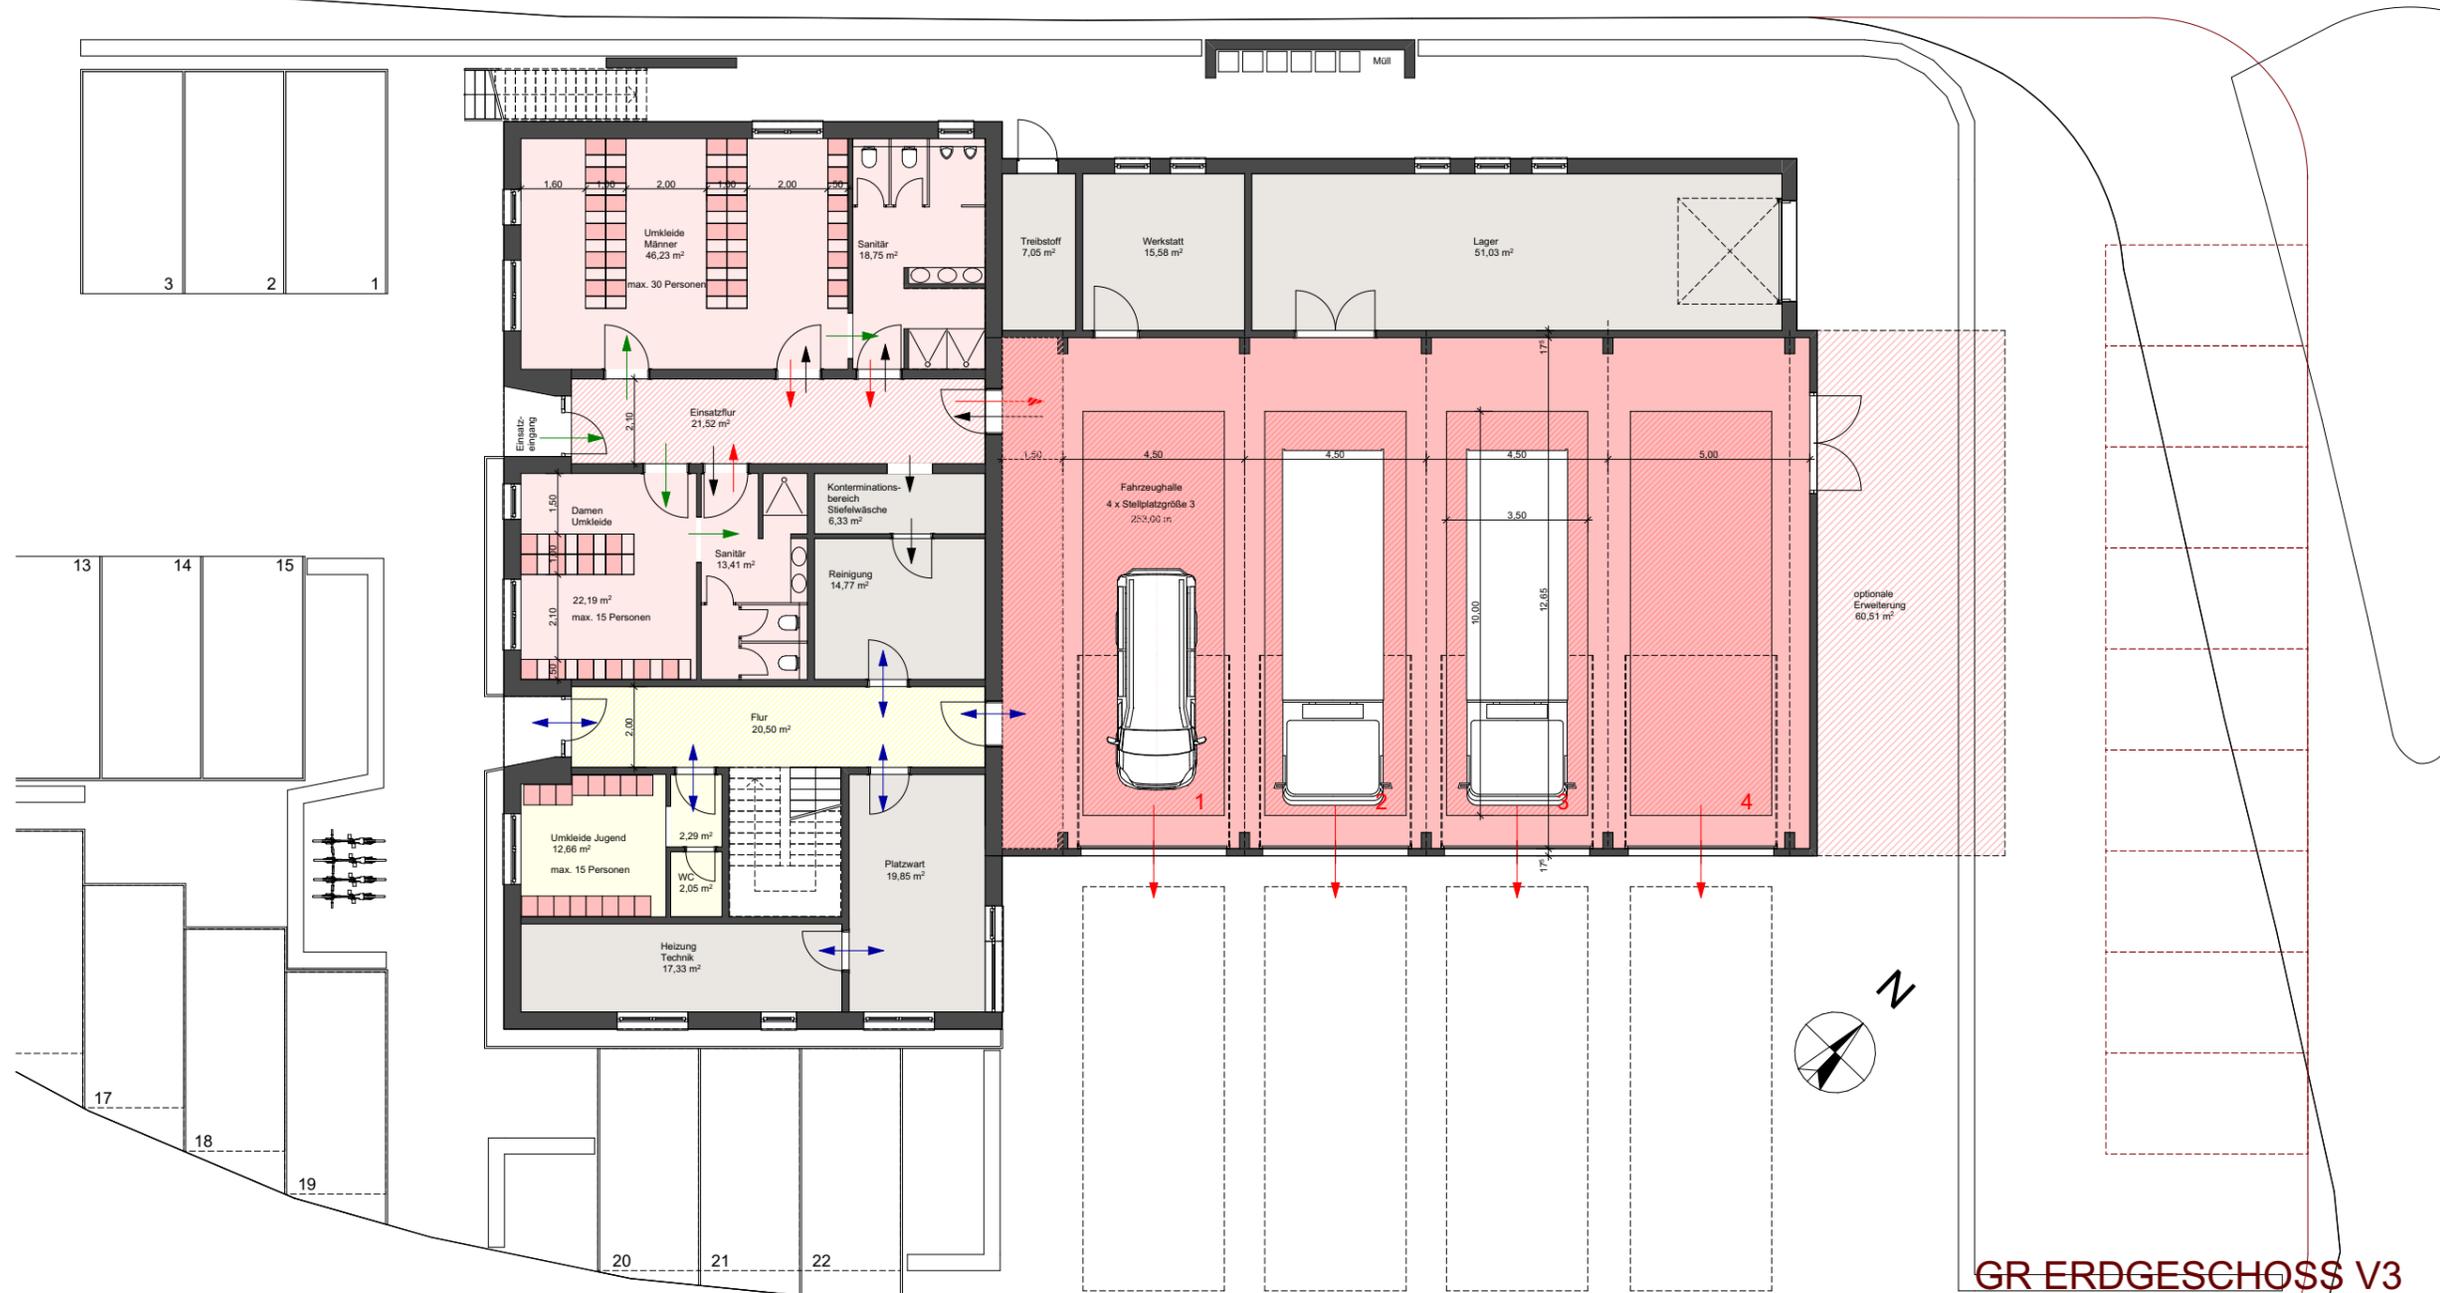

Variante 3

Neubau Feuerwehrgerätehaus mit 4 DIN Stellplätzen
an einem neuen Standort und
belassen der Wasserwehr am derzeitigen Standort




GR OBERGESCHOSS V3

M 1:175

Variante 3

Neubau Feuerwehrgerätehaus mit 4 DIN Stellplätzen
an einem neuen Standort und
belassen der Wasserwehr am derzeitigen Standort

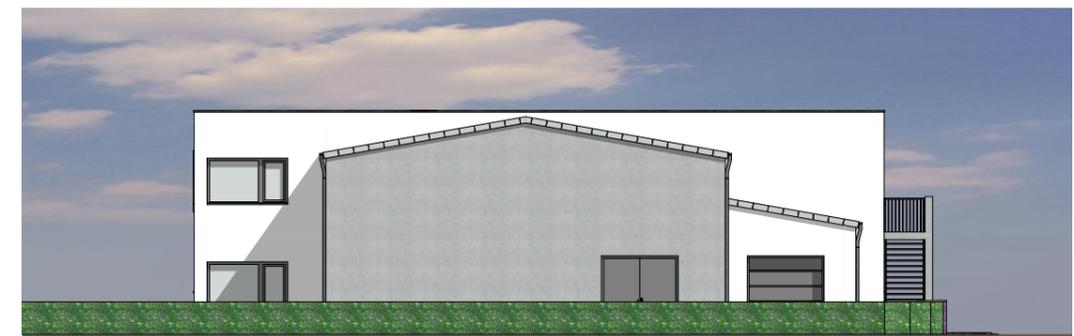

ANSICHTEN V3

unmaßstäblich