



Anbau Feuerwehr Greppin

Variante 2

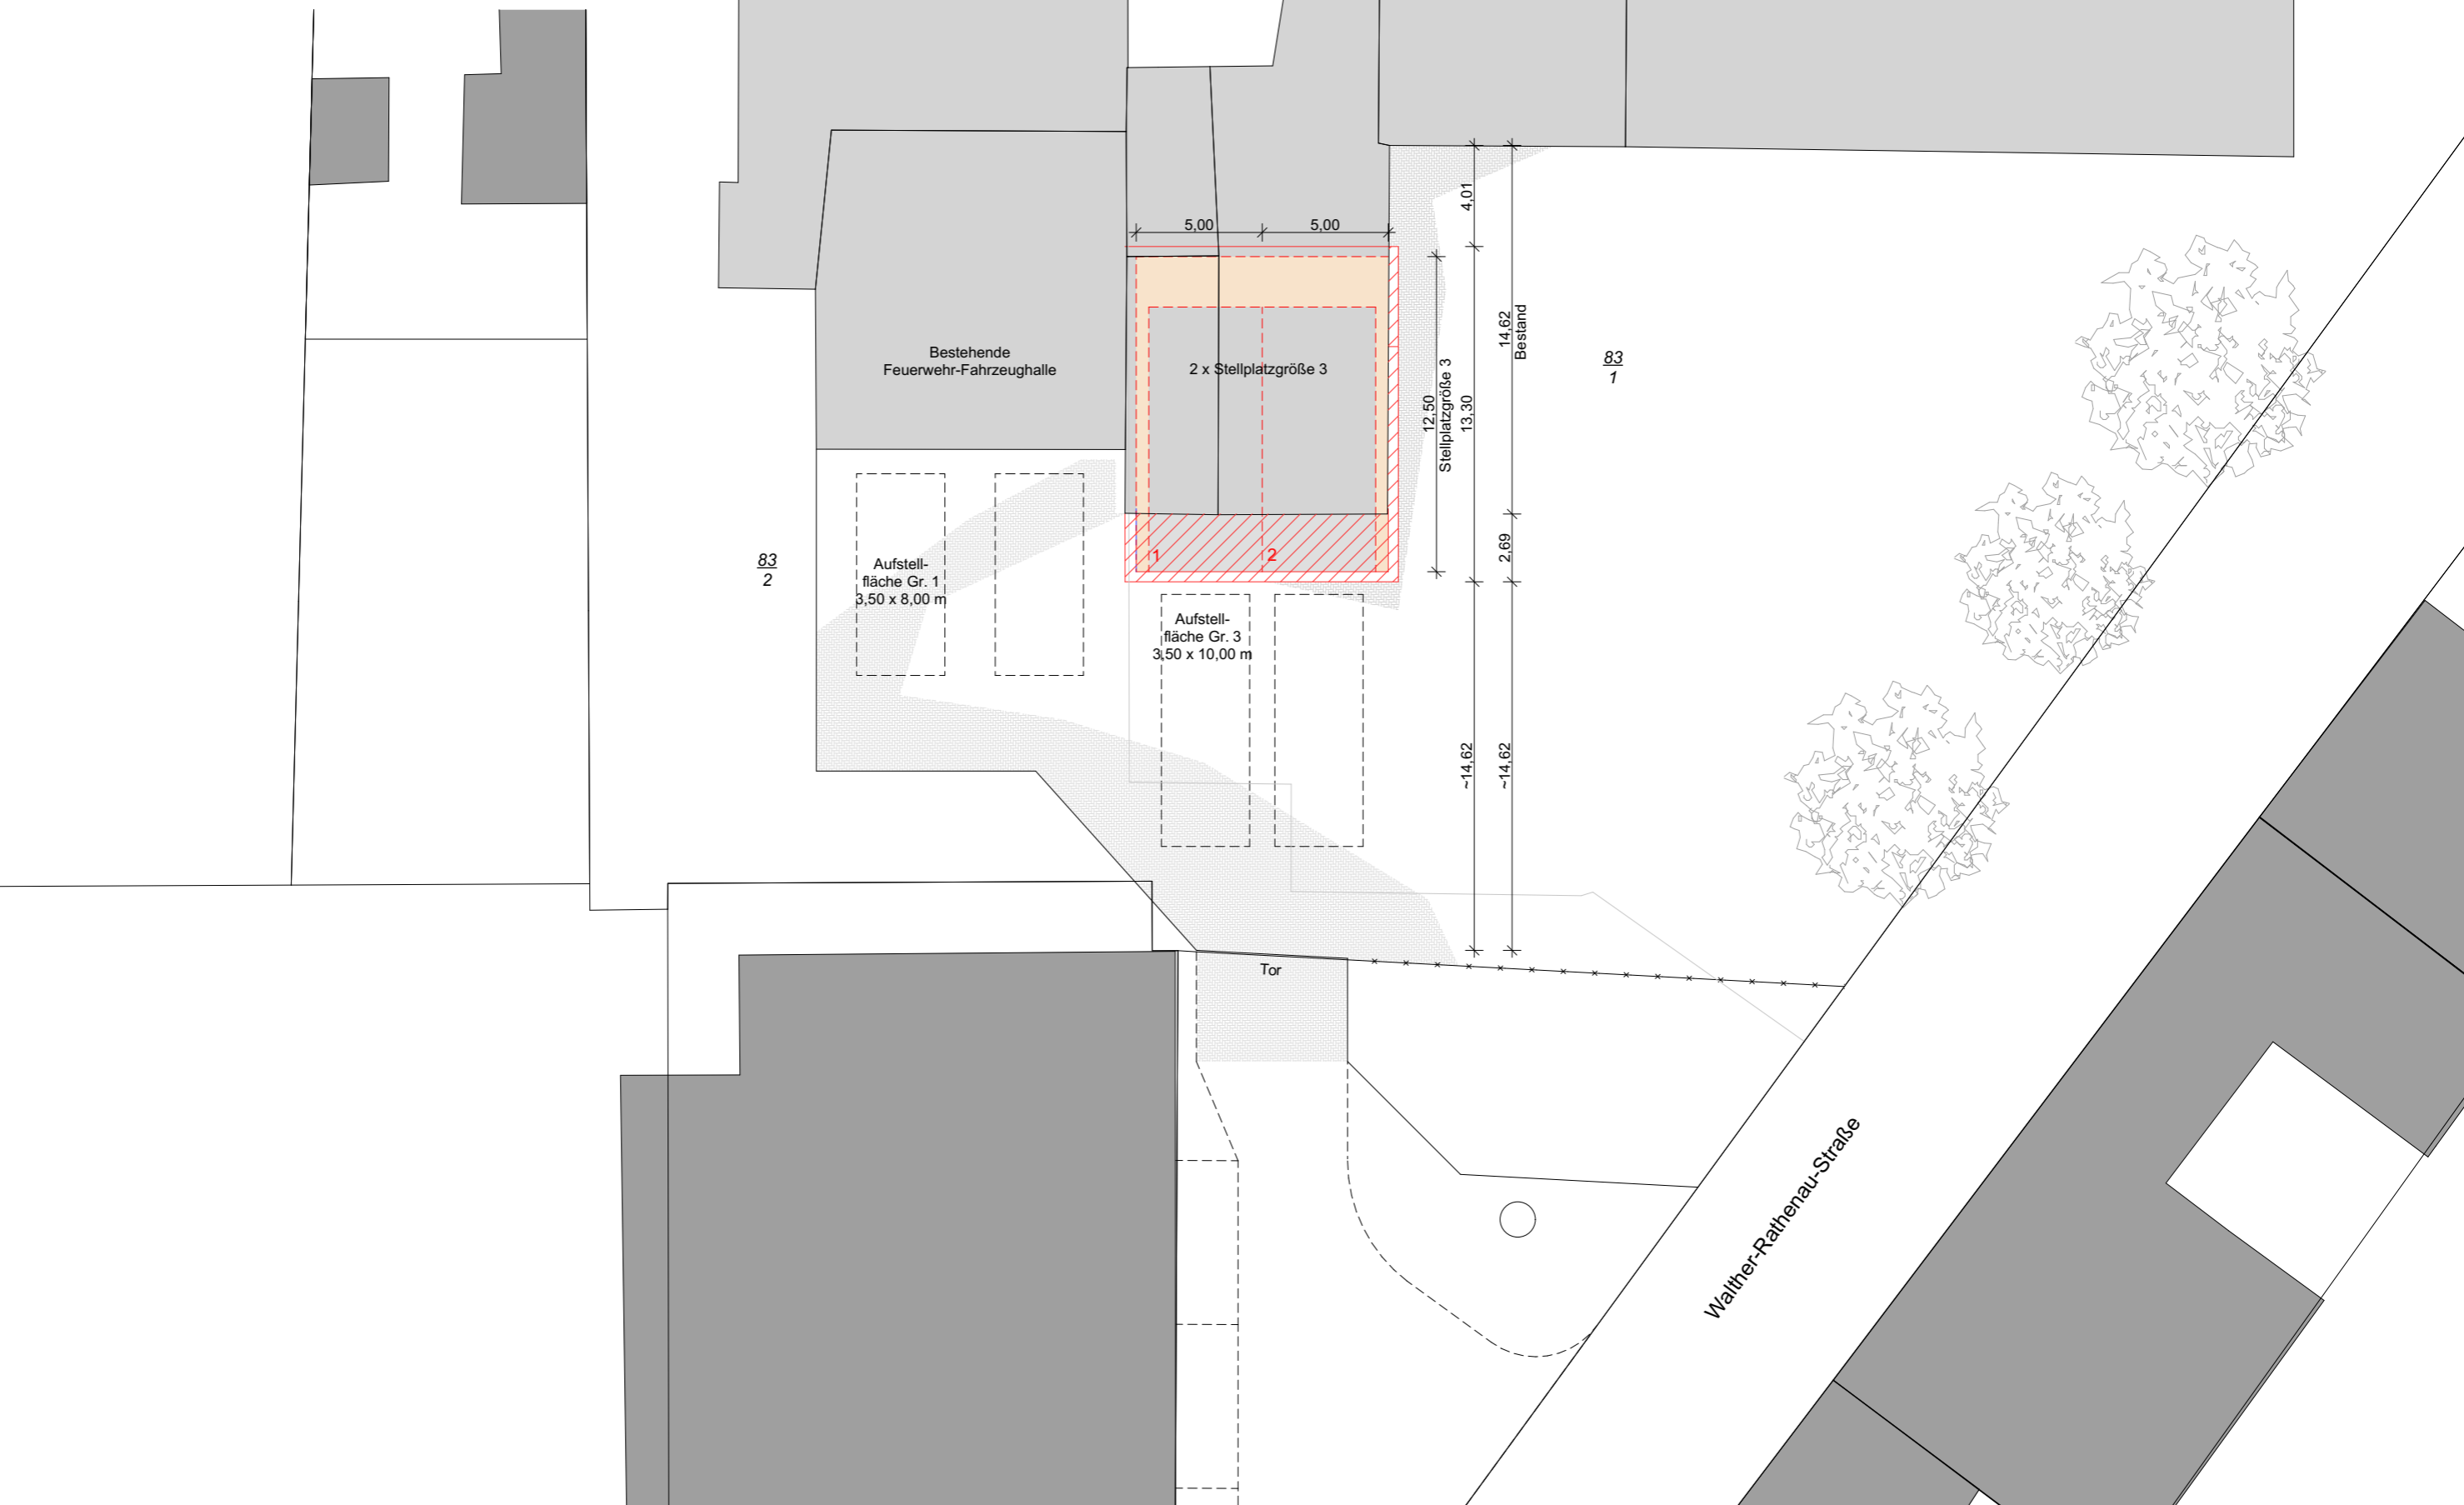

Anbau Feuerwehr Greppin


Variante 2

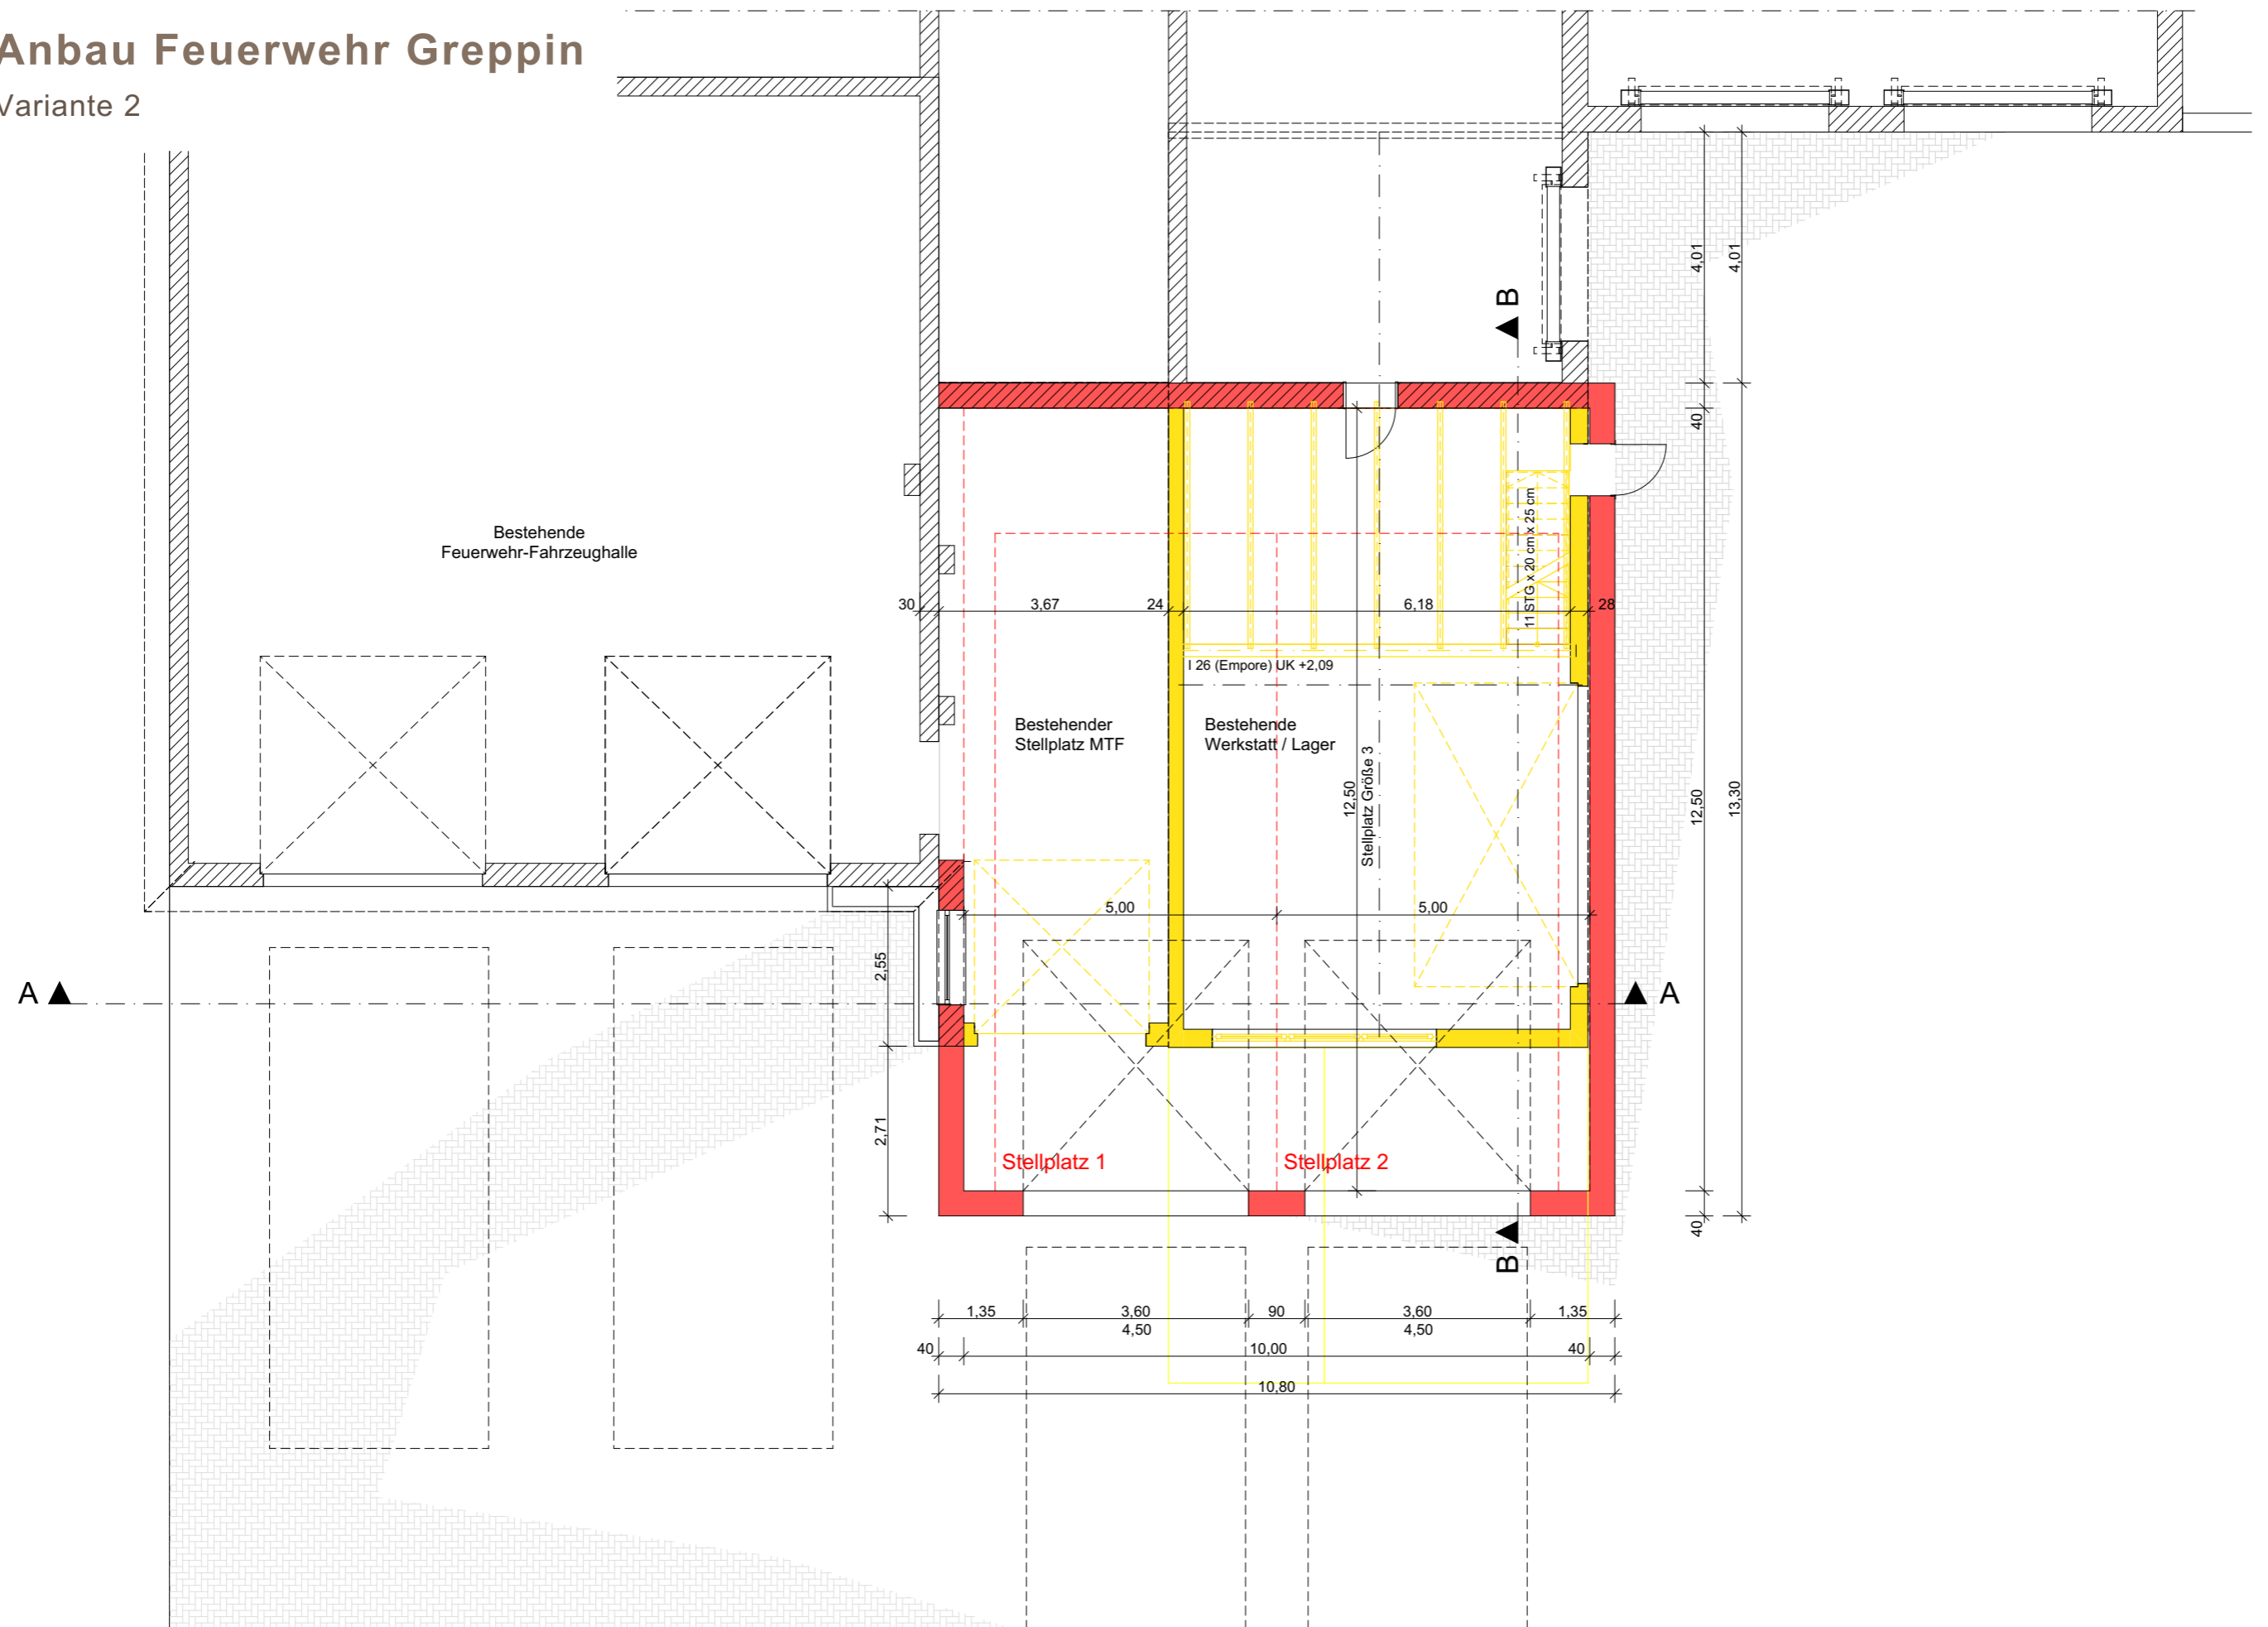


GRUNDRISS ERDGESCHOSS M 1:100

Anbau Feuerwehr Greppin

Variante 2

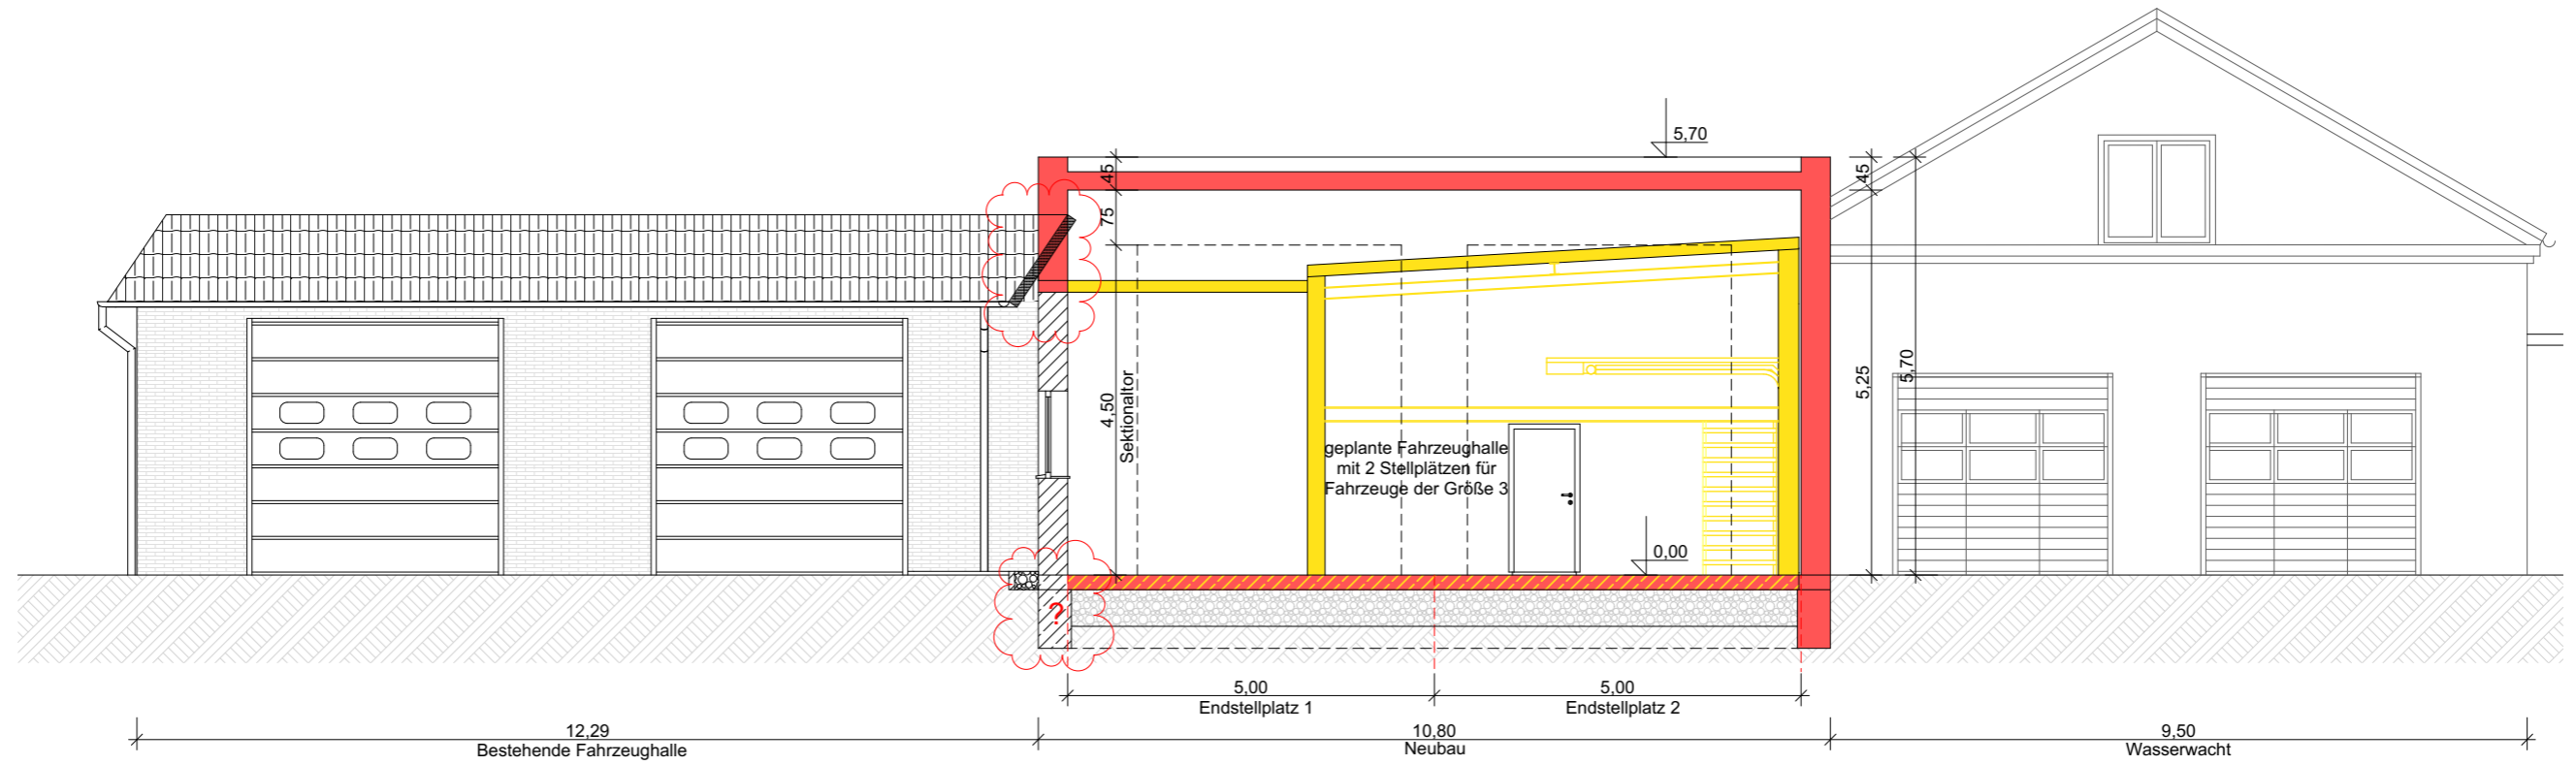




Schnitt A - A

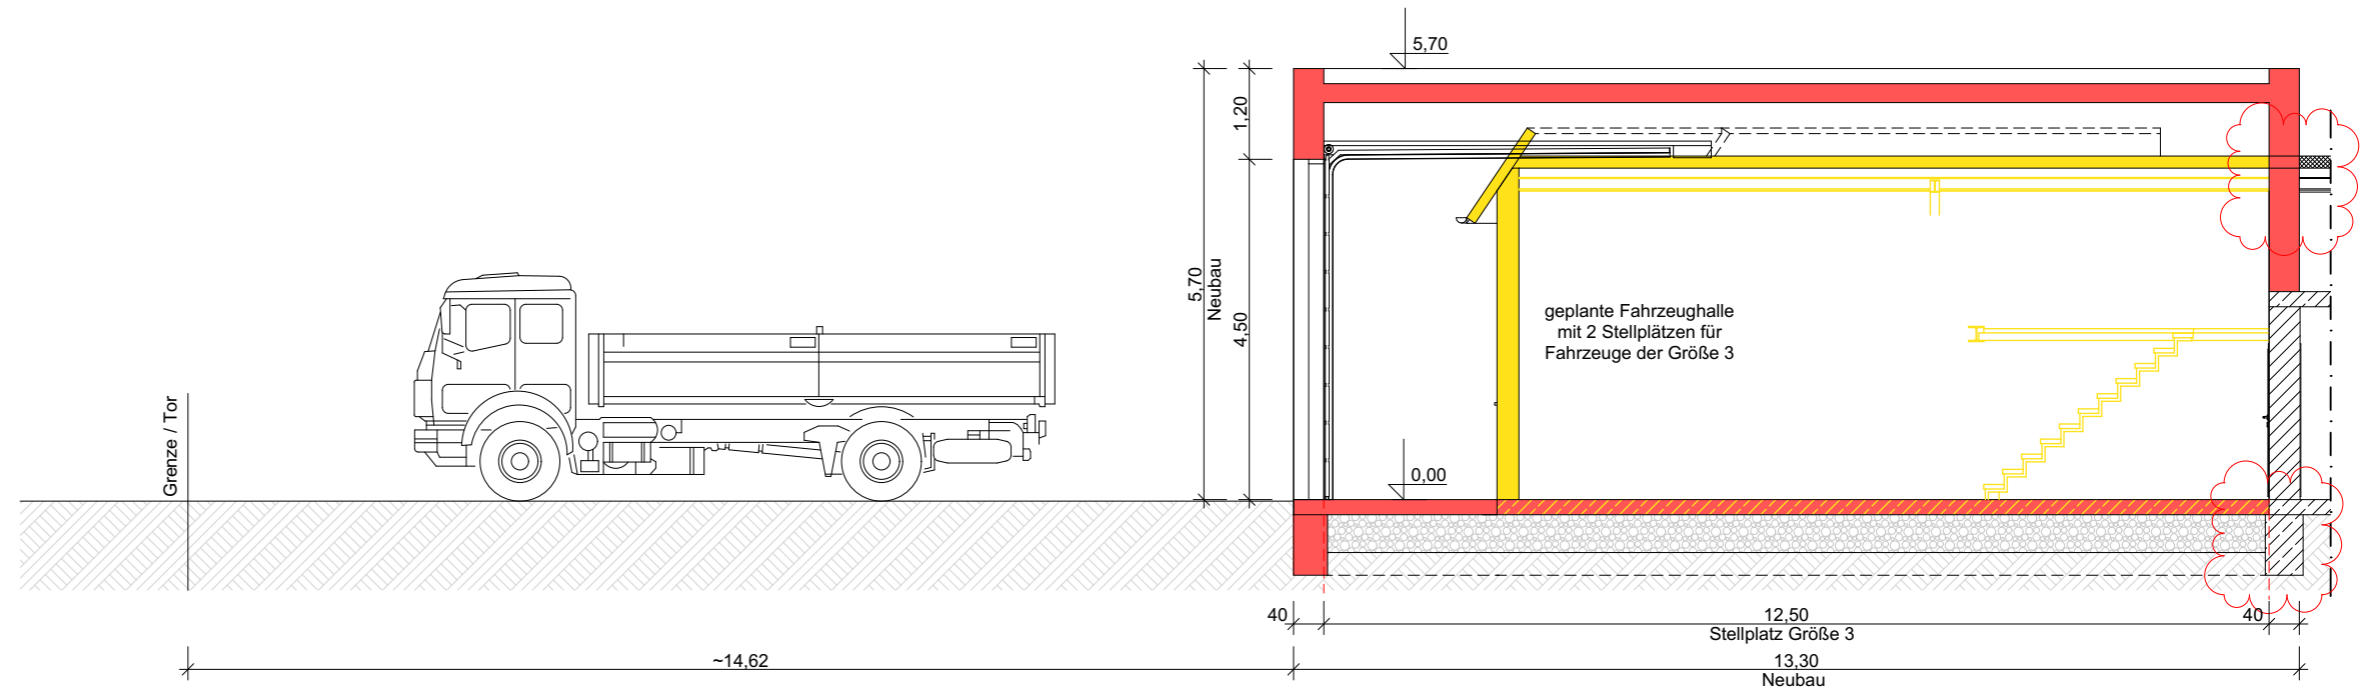

Schnitt B - B

Anbau Feuerwehr Greppin


Variante 2

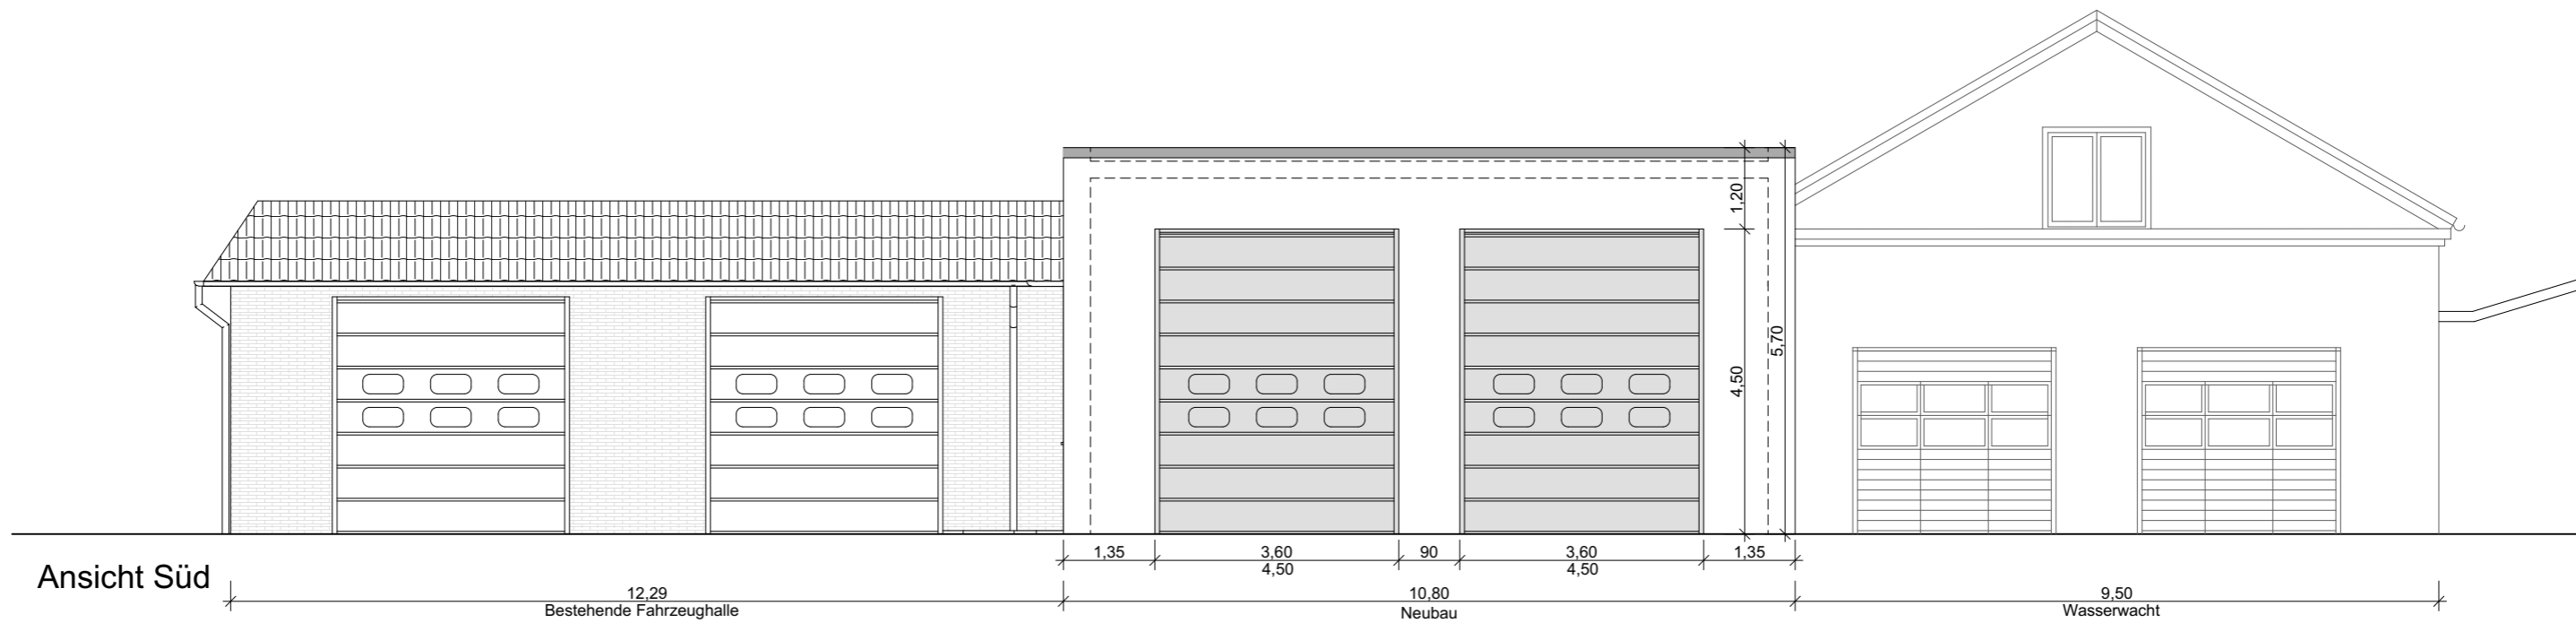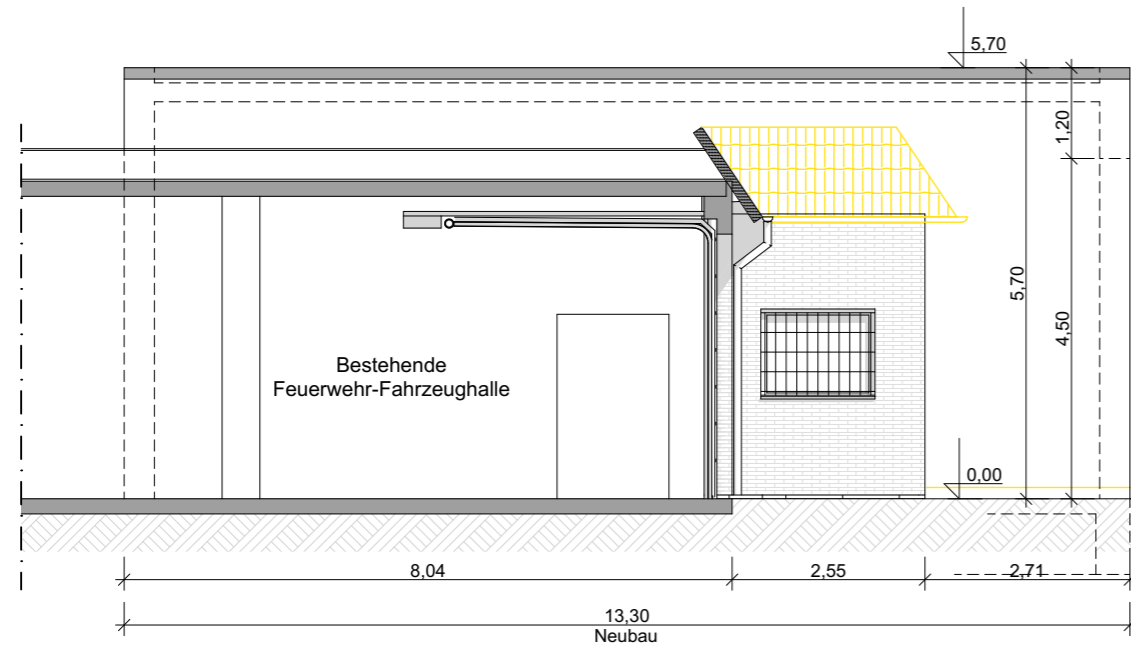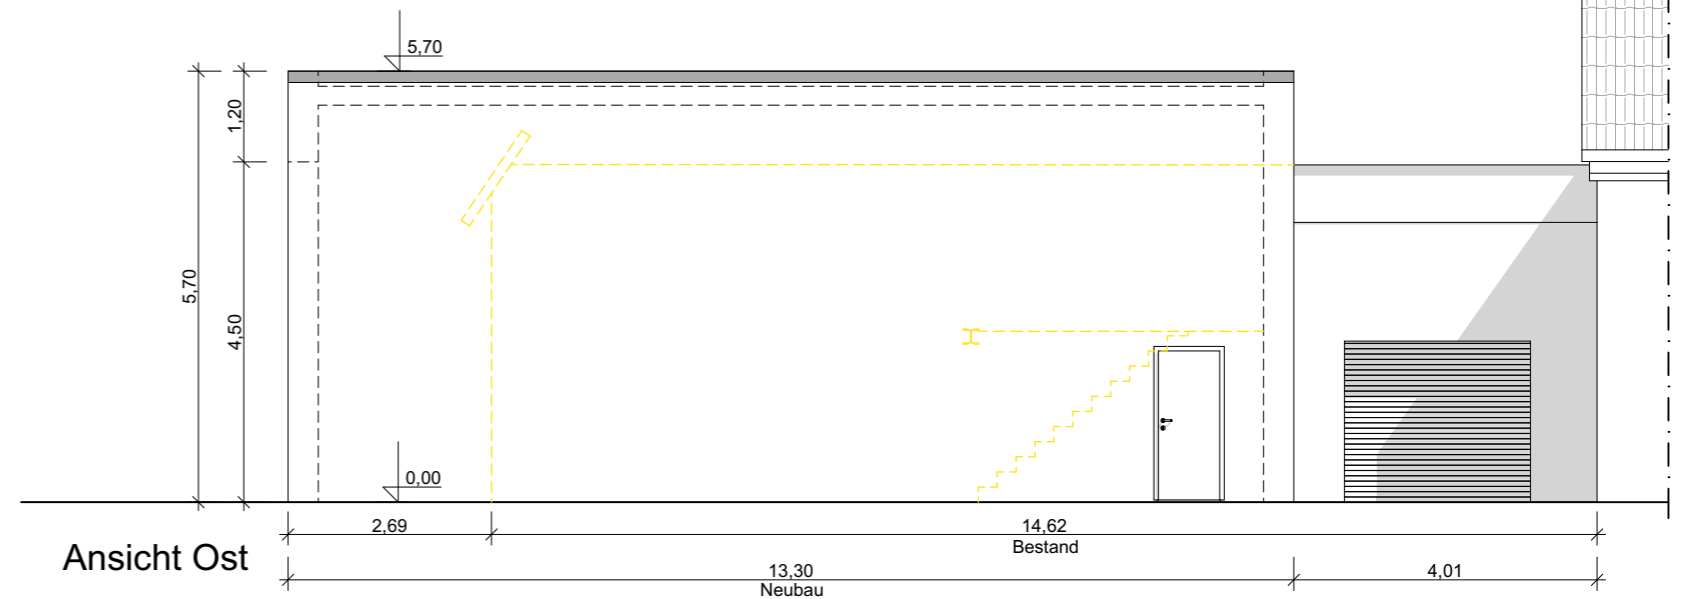

ANSICHTEN M 1:100

Anbau Feuerwehr Greppin

Variante 2

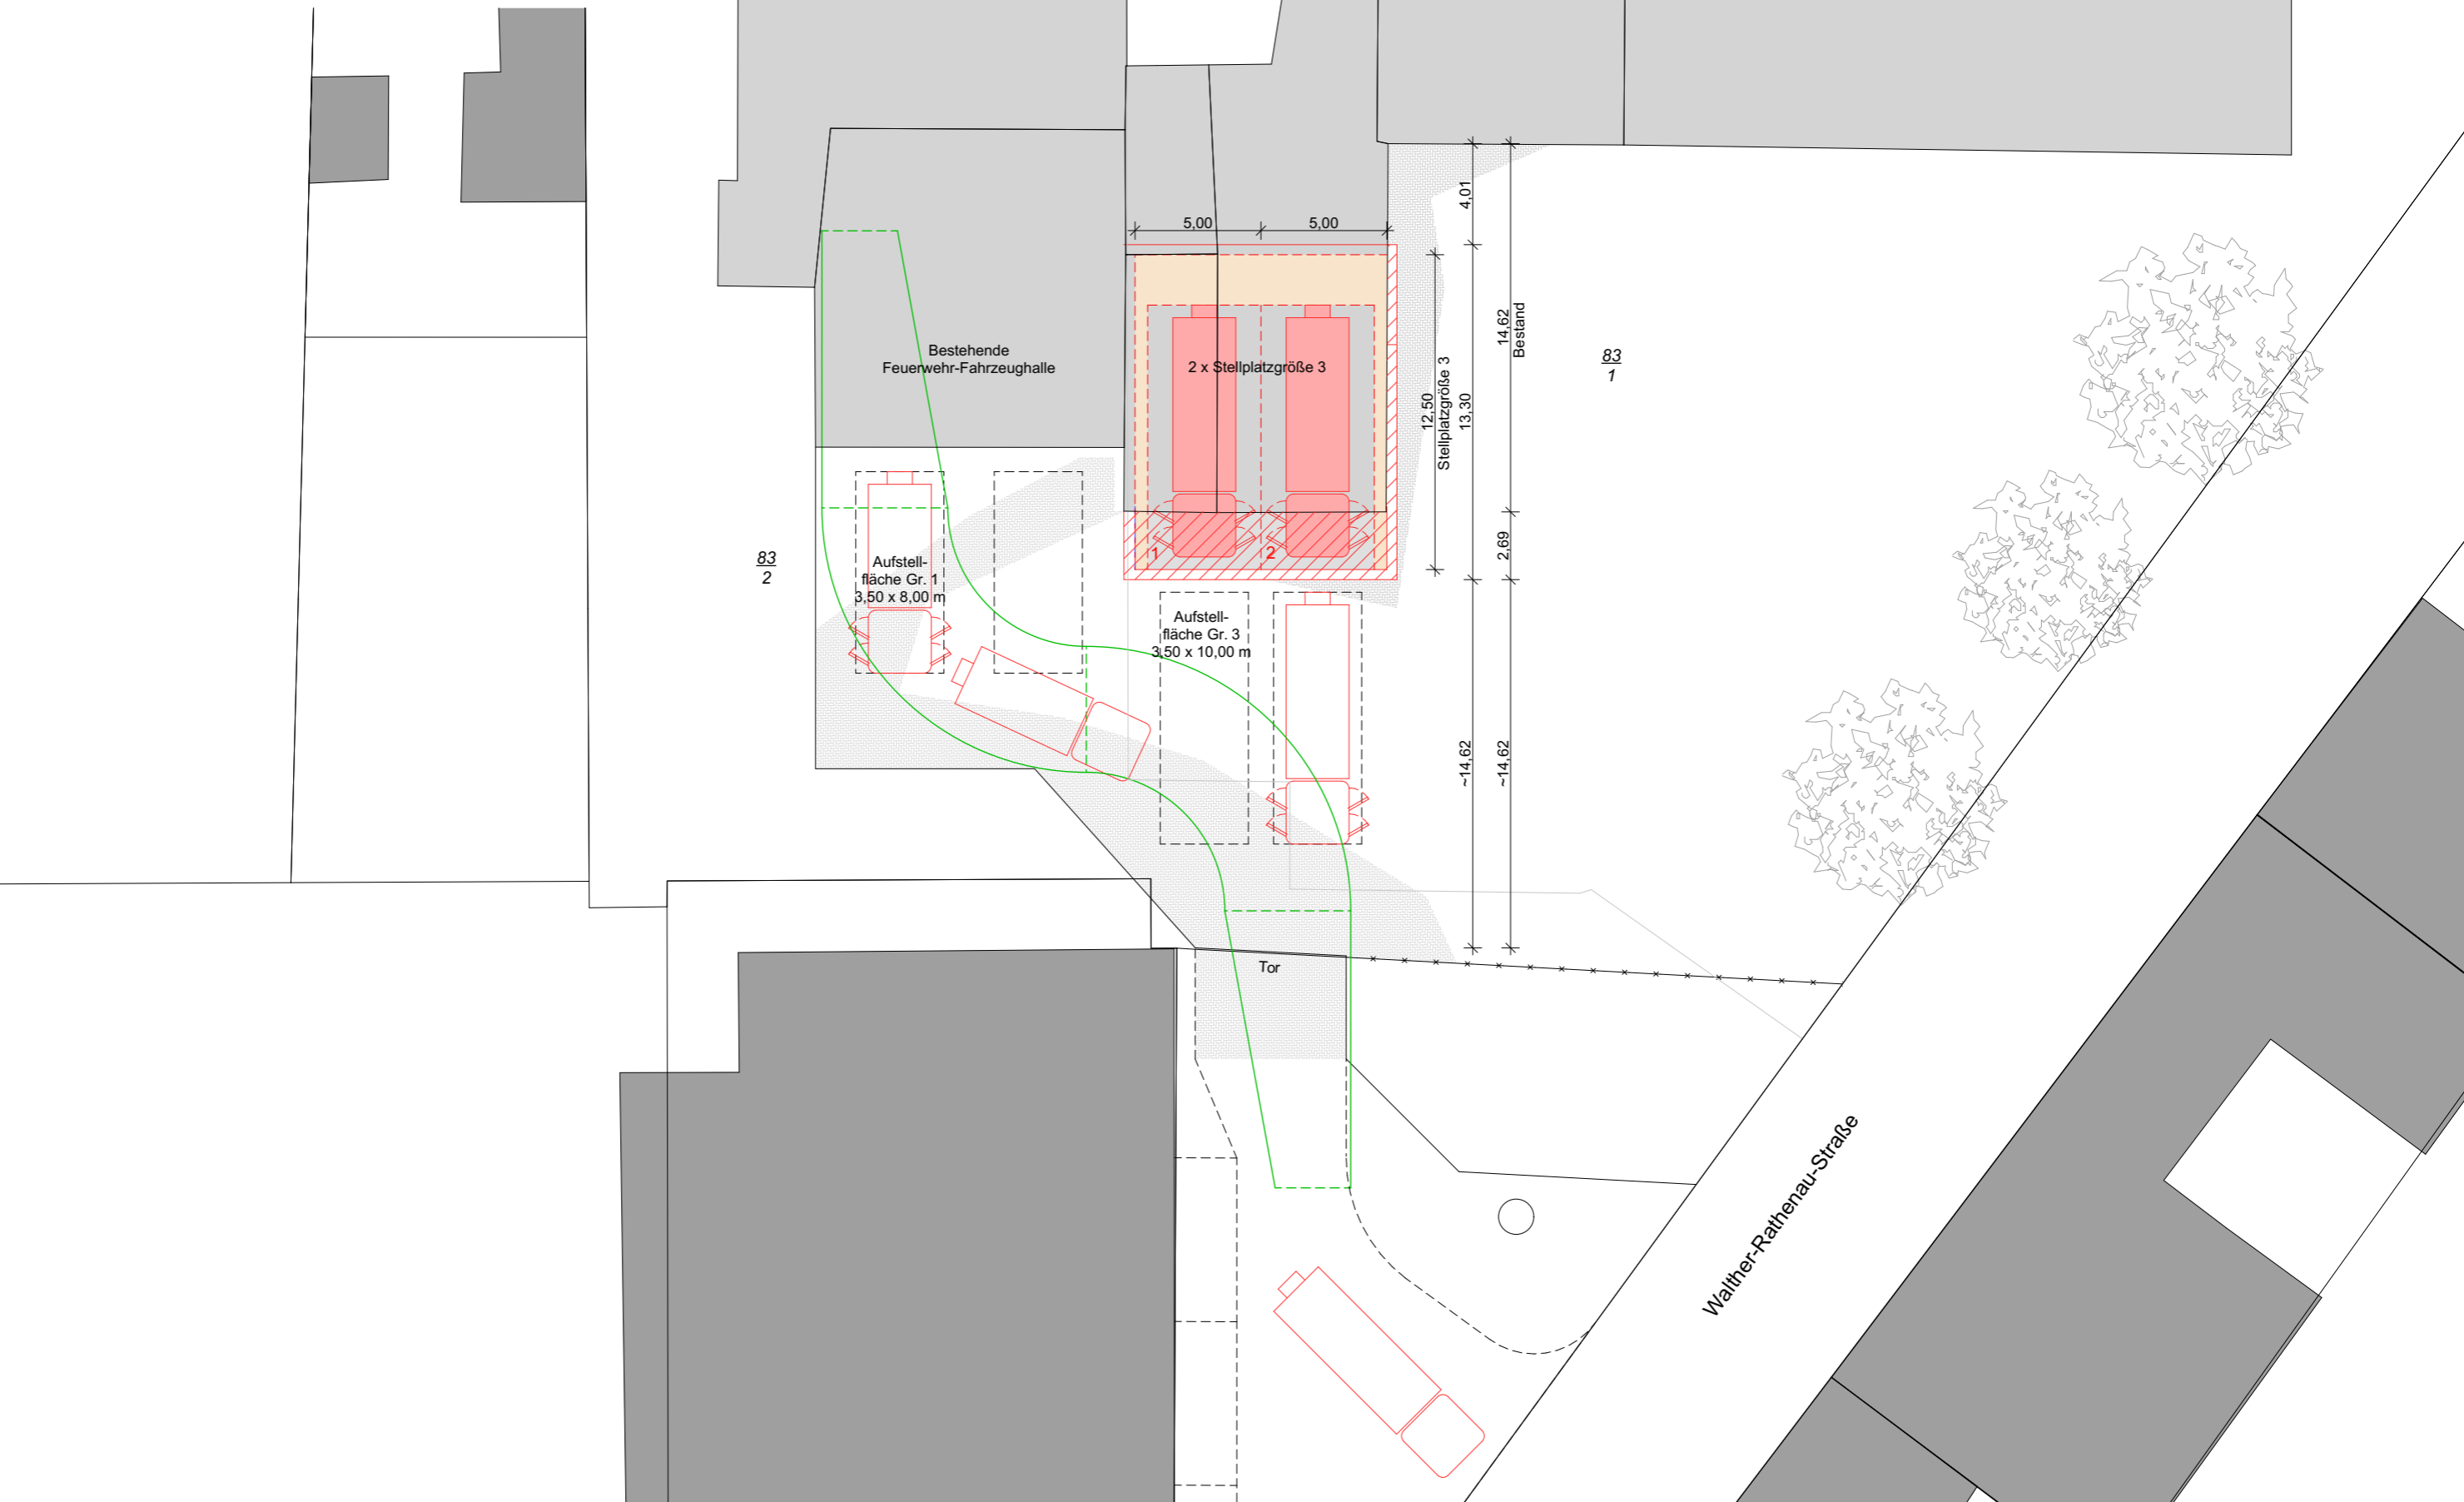

LAGEPLAN mit Schleppkurve

M 1:250