


Anlage 1 zum BA 283-2010

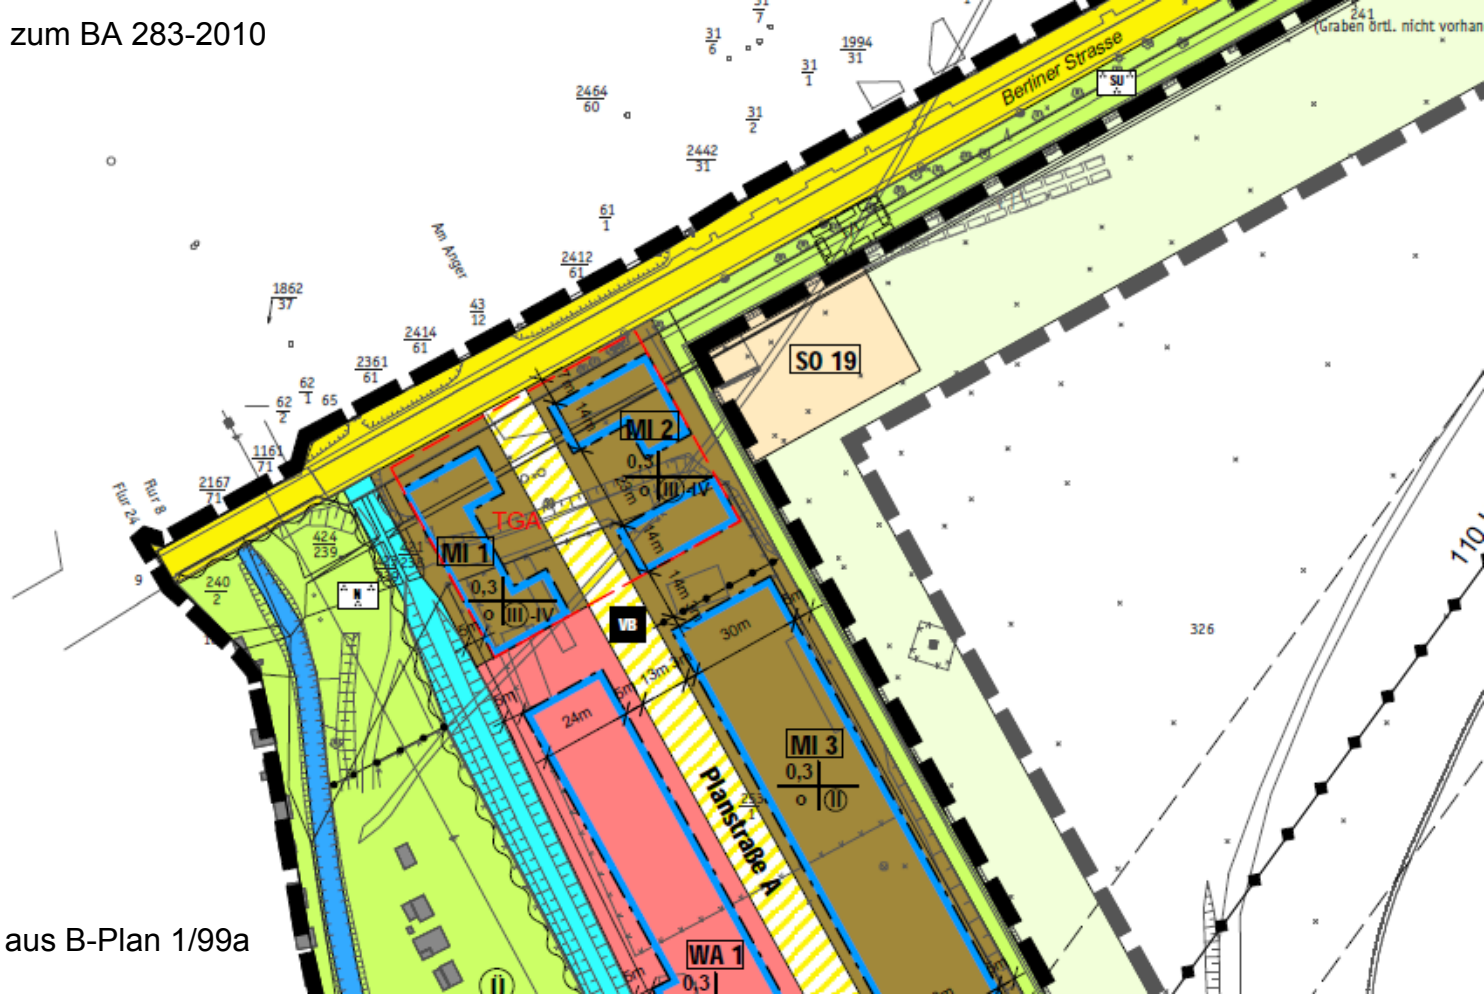

Auszug aus B-Plan 1/99a