Anlage 1 zum BA 282-2010

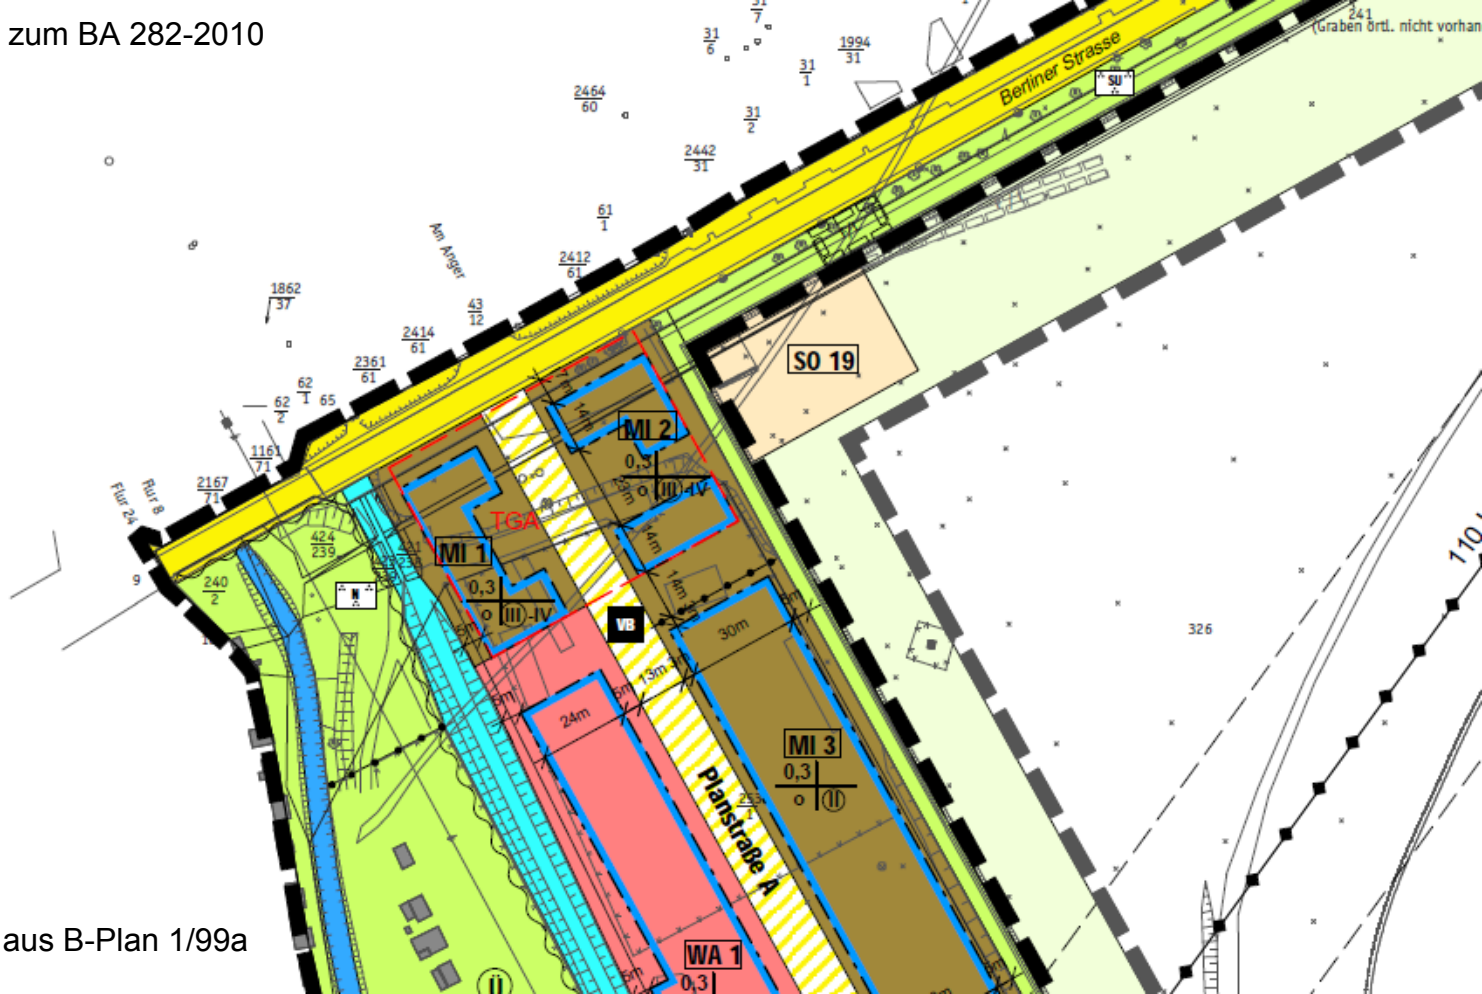


Auszug aus B-Plan 1/99a