


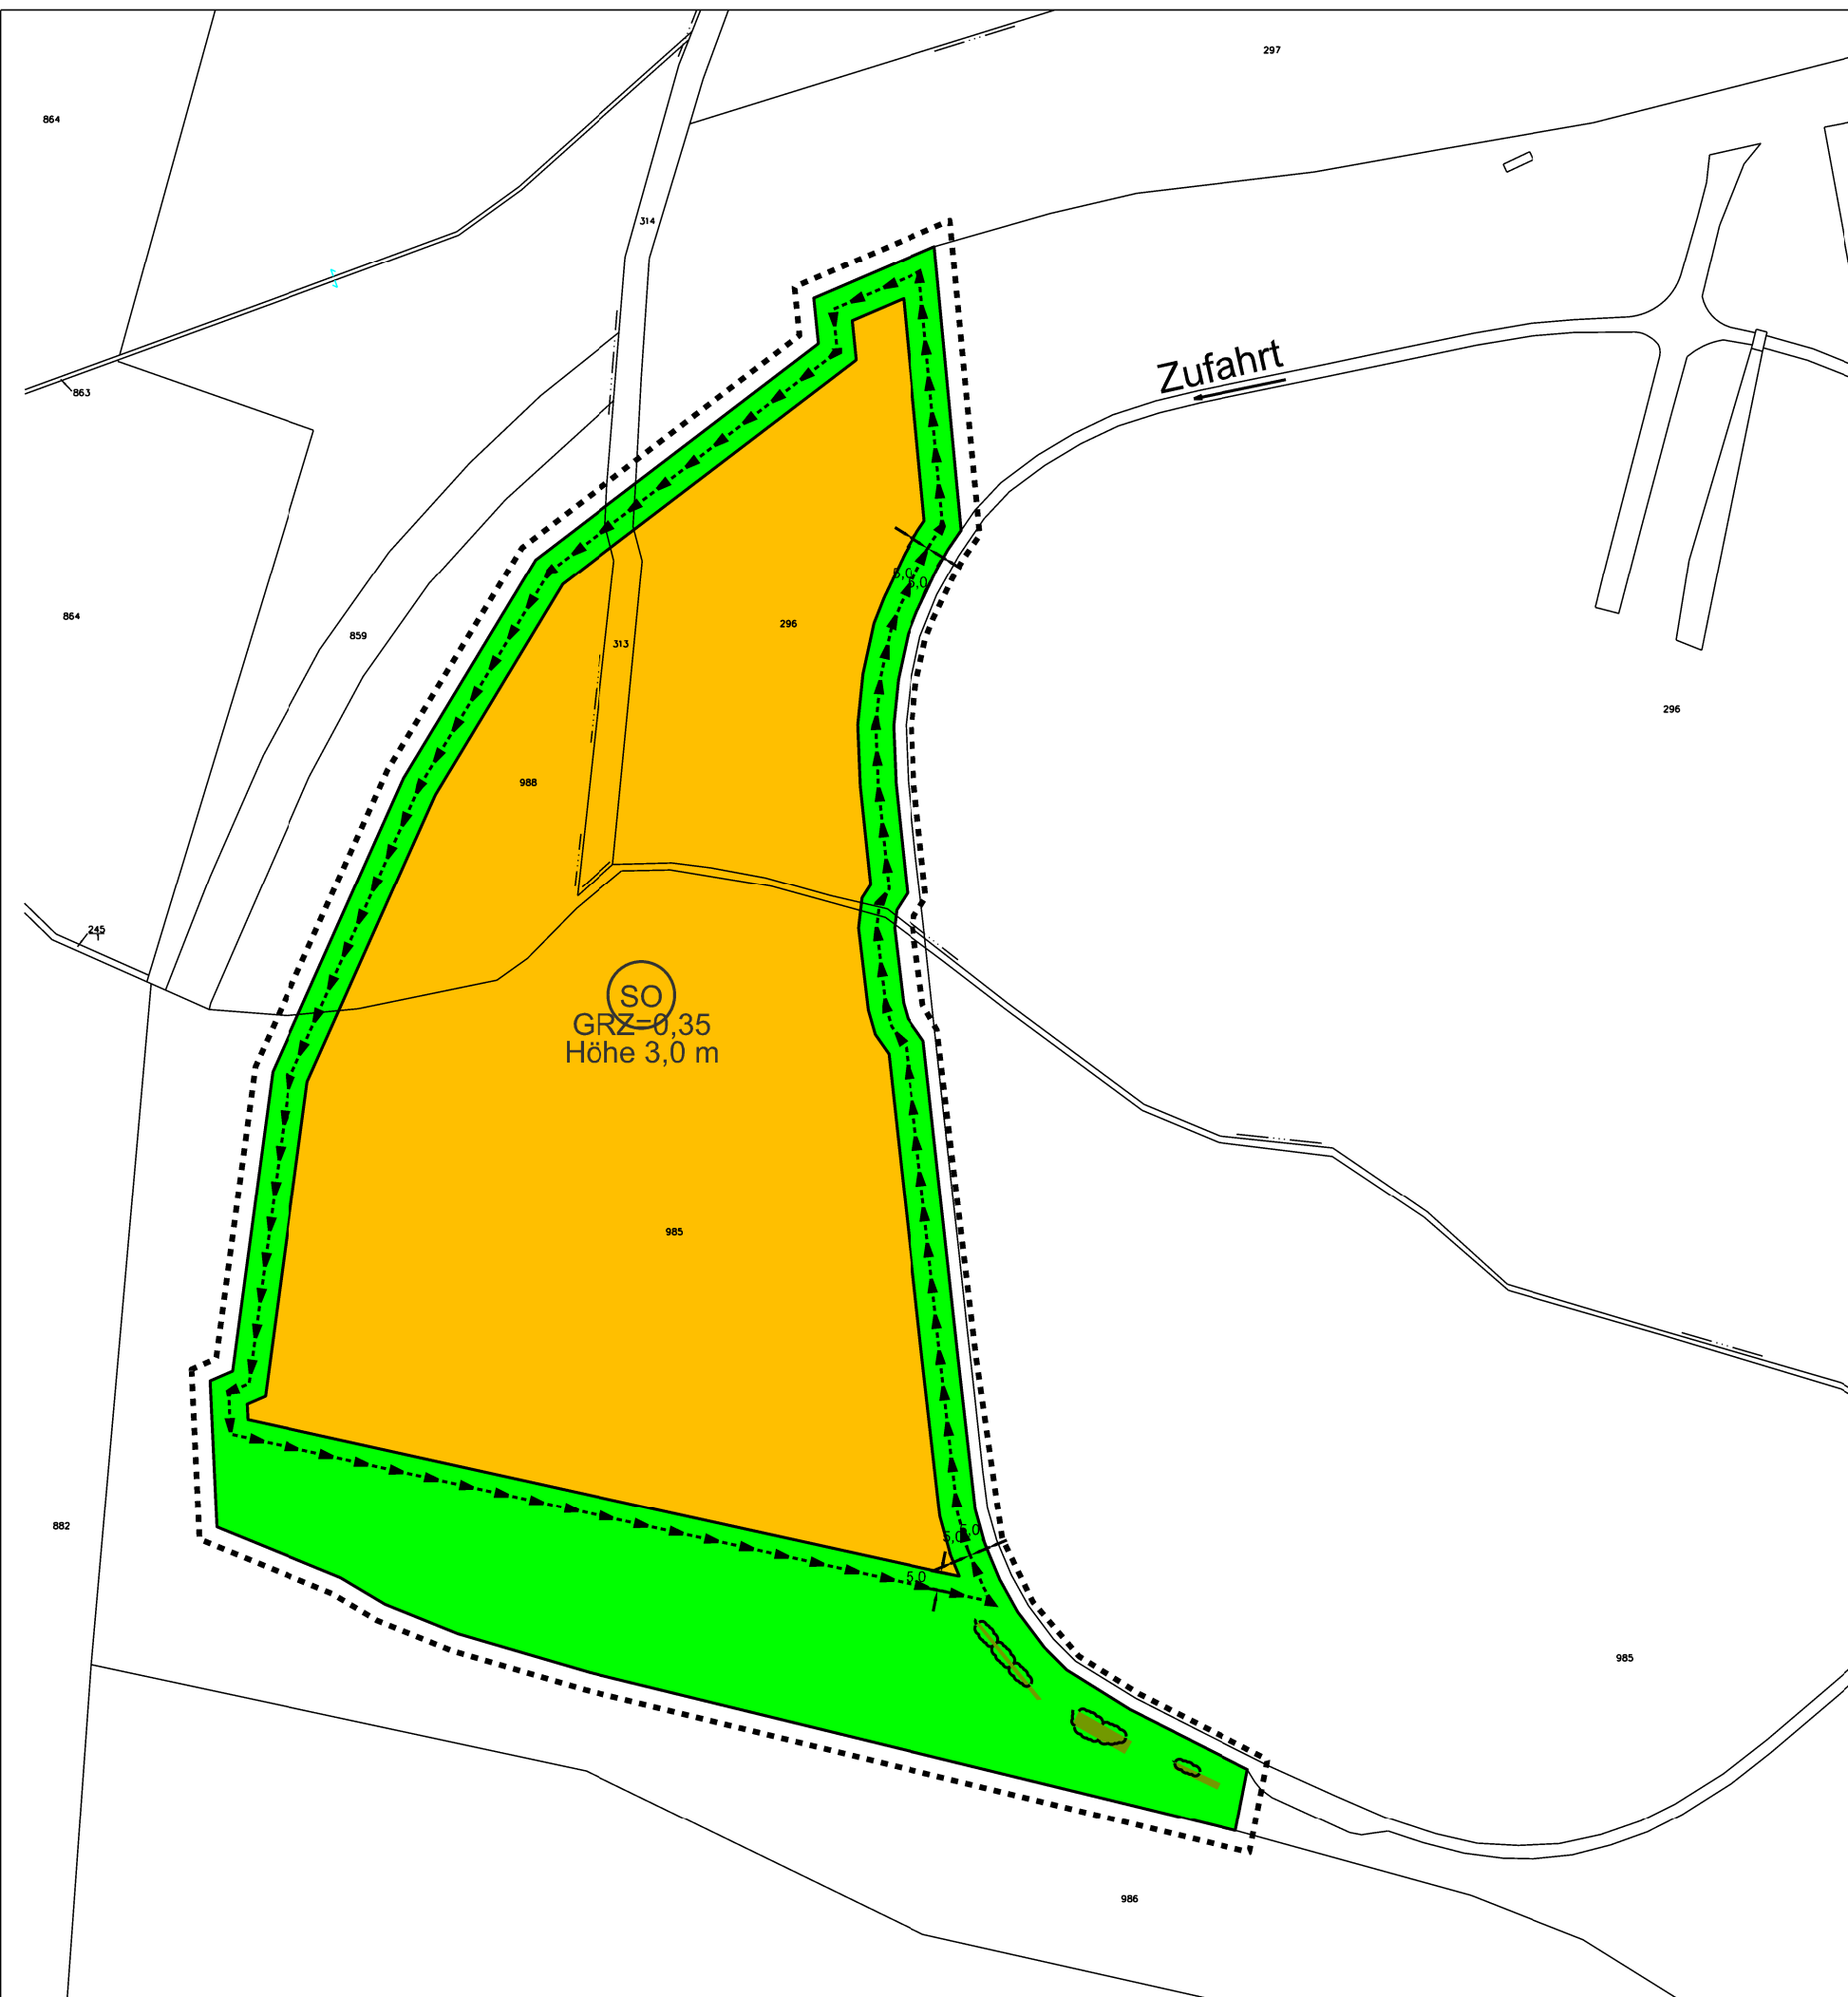

LEGENDE

1. FESTSETZUNGEN

----- Grenze des Geltungsbereiches (§ 9 Abs. 7 BauGB)


 Sondergebiet Fotovoltaikanlage, Baugrenze


 Flächen für die Entwicklung von Natur und Landschaft


 Flächen für die Anpflanzung von Sträuchern außerhalb der Einzäunung

 Einzäunung der Photovoltaikanlage

2. HINWEISE

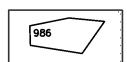 Flurstücksgrenzen, Flurstücksnr., Nutzungskürzel

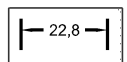 Maßangaben in Meter

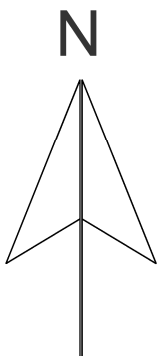

PLANGRUNDLAGE:
Planzeichnung
Darstellung auf der Grundlage der Liegenschaftskarte des Landesamts für Vermessung und Geoinformation Sachsen-Anhalt, Gemarkung Bitterfeld, Flur 2/3 (Stand 03 2010)
Übersichtskarte
Darstellung auf der Grundlage amtlicher Orthophotodaten des Landesamts für Vermessung und Geoinformation Sachsen-Anhalt, Gemarkung Bitterfeld, Flur 2/3 (Stand 03 2010)
Nutzungsgenehmigung vom 19.3.2010 72.1. A3-1440-10

FLÄCHENBILANZIERUNG Bebauungsplan Sondergebiet Photovoltaik

Sondergebiet Photovoltaik:	41.369 m ²
Flächen zur Entwicklung von Natur und Landschaft:	19.935 m ²
davon innerhalb der Umzäunung	4.873 m ²
davon außerhalb der Umzäunung	15.062 m ²
Flächen für die Anpflanzung von Sträuchern:	
Flst.Nr. 985	

GESAMTFLÄCHE: 61.304 m²

Maß der baulichen Nutzung GRZ = 0,35

STADT BITTERFELD-WOLFEN

BEBAUUNGSPLAN 01-2010ho

"PHOTOVOLTAIKANLAGE DEPONIE"

Flur 3 Flst.Nr. 296 TF, 313; Flur 2 Flst.Nr. 985 TF, 988 TF GMKG.
HOLZWEIßIG




TEIL A PLANZEICHNUNG

MAßSTAB 1 : 2.000

ENTWURF VOM 26.03.2010

FASSUNG VOM 05.11.2010

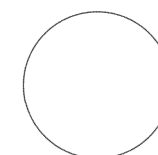

Bitterfeld-Wolfen, den

Petra Wust, Oberbürgermeisterin

GRÜNE ENERGIEN G m b H

Dipl. Geogr. Rupert Strähuber Ignatz Stroof Str. 8, 06749 Bitterfeld-Wolfen
Telefon 03493 / 605477 Telefax 03493 / 605478 email Straehuber@t-online.de

Solkraftwerke