


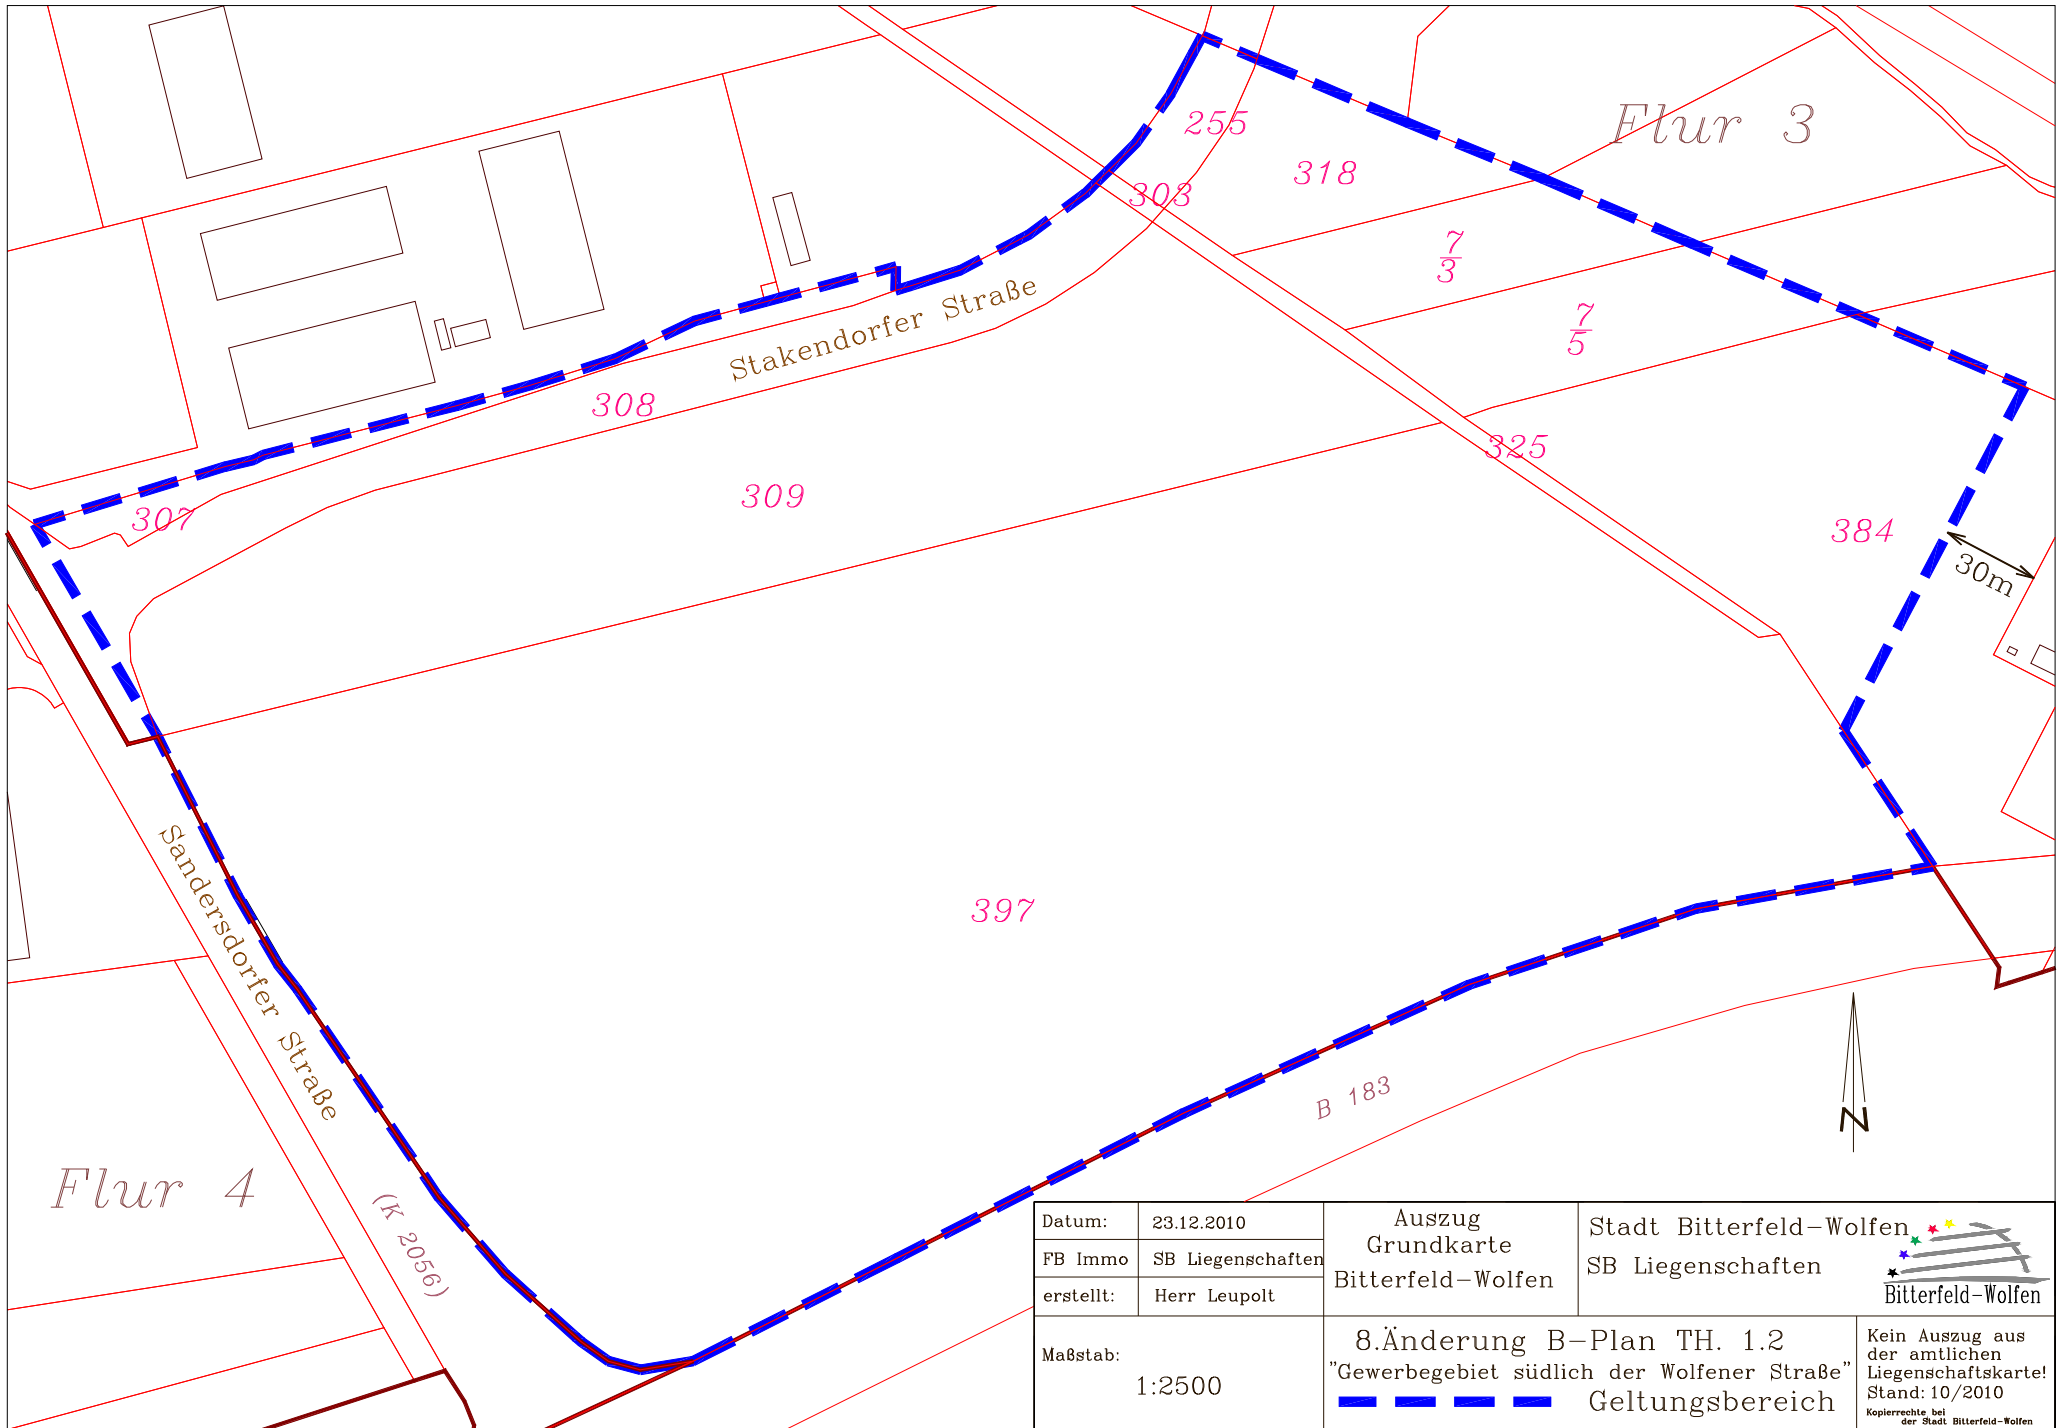

|           |                   |                                                                                                   |                                              |   |
|-----------|-------------------|---------------------------------------------------------------------------------------------------|----------------------------------------------|---|
| Datum:    | 23.12.2010        | Auszug<br>Grundkarte<br>Bitterfeld-Wolfen                                                         | Stadt Bitterfeld-Wolfen<br>SB Liegenschaften | <br>Bitterfeld-Wolfen                         |
| FB Immo   | SB Liegenschaften |                                                                                                   |                                              |   |
| erstellt: | Herr Leupolt      |                                                                                                   |                                              |   |
| Maßstab:  | 1:2500            | 8.Änderung B-Plan TH. 1.2<br>"Gewerbegebiet südlich der Wolfener Straße"<br>■■■■■ Geltungsbereich |                                              | Kein Auszug aus der amtlichen Liegenschaftskarte!<br>Stand: 10/2010<br><small>Kopierrechte bei der Stadt Bitterfeld-Wolfen</small> |