



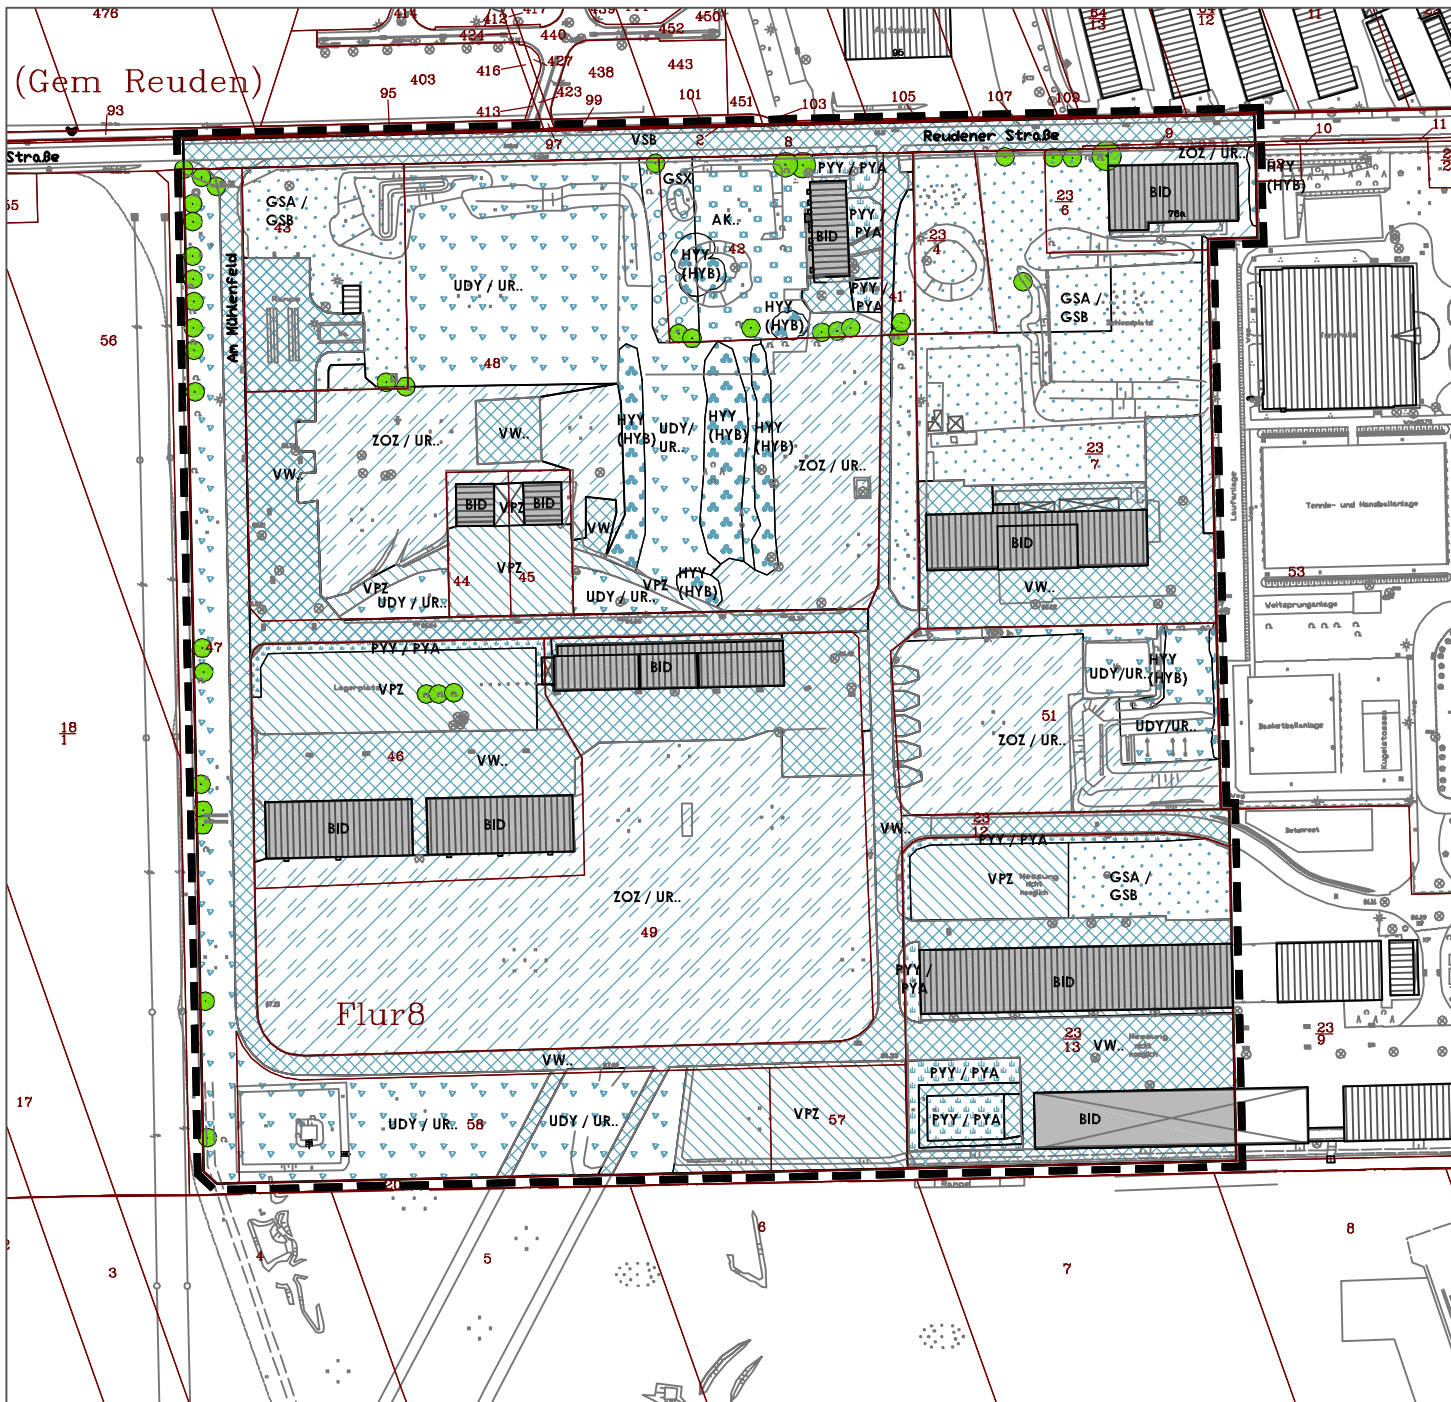

- Geltungsbereich**
- AK.. Individual-gärtnerisch genutzte Flächen: Garten mit Obstbäumen
 - GSA/GSB Ansaatgrünland / Scherrasen
 - GSX devastiertes Grünland mit starken Narbenschäden
 - HYY (HYB) Gebüsch, heimische und nichtheimische Arten, teilweise Reste von Zierhecken, ruderaler Aufwuchs
 - Einzelbäume, vorwiegend Pappel und Birke
 - PYY / PYA Sonstige Grünanlage, nicht parkartig: Beet / Rabatte
 - UDY / UR.. Ruderalfluren
 - ZOZ / UR.. Offener Bodenbereich: entsiegelte Flächen; Ruderalflur
 - VPZ befestigter Platz, wasserdurchlässig
 - B.. versiegelte Fläche: Bebauung, Wege, Straße
 - VW..
 - VS..

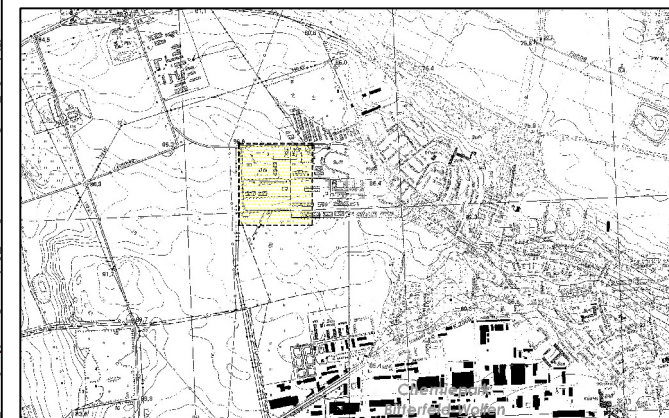

Übersichtplan: Auszug Topographische Karte

(unmaßstäblich)

STADT BITTERFELD-WOLFEN

BEBAUUNGSPLAN 02/93

"GEWERBE- UND MISCHGEBIET SÜDLICH DER REUDENER STRASSE"

BIOTOP- UND NUTZUNGSTYPEN BESTAND



M 1 : 2.500

22.04.2008