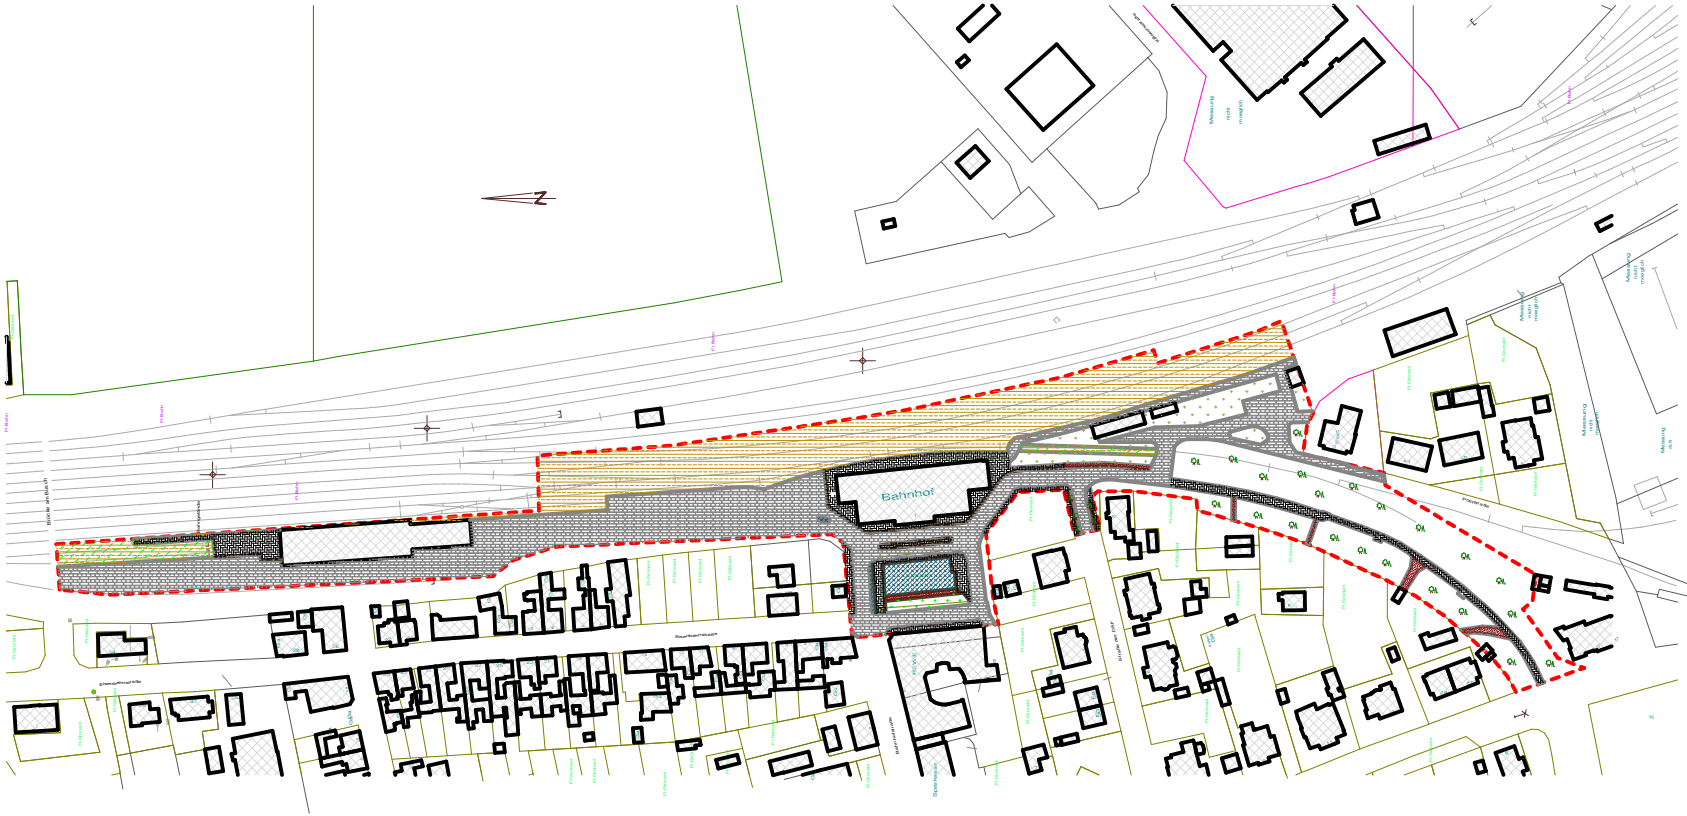


Legende

- Gebäudefläche
- befestigter Platz
- unbefestigter Platz
- Fuß-/ Radweg (ausgebaut)
- Fahrweg/ Straße (ausgebaut)
- unbefestigter Weg
- Parkanlage mit altem Baumbestand
- Scherrasen
- sonstige Grünanlage, nicht parkartig
- Ruderalflur, gebildet von ausdauernden Arten
- Strauchhecke aus überwiegend heimischen Arten
- Gleisanlage
- Gleisanlage (stillgelegt)
- Baumreihe
- Baum - Neupflanzung
- Grenze B - Plangebiet
- Maßnahmen zur Kompensation

Ing.- Büro für Garten- und Landschaftsplanung
Straße der OdF 38, 06774 Mühlbeck, Tel. 03493/ 5 68 57

Bauherr	Objekt
Stadt Bitterfeld-Wolfen	B-Plan 05/2010 – „Schnittstelle Bahnhof des Ortsteiles Wolfen“
Maßstab: 1 : 1.000	Zeichnung
Datum: 30. 01. 2011	Bestandsplan
gez.: Eisel	
Blatt-Nr.: 2	

C:\Documente und Einstellungen\eisel\Eigene Dateien\MegaCAD-Daten\Objekte\STADTE\Wolfen\Bahnhof\BP-Bahnhof-2010-11.pit