


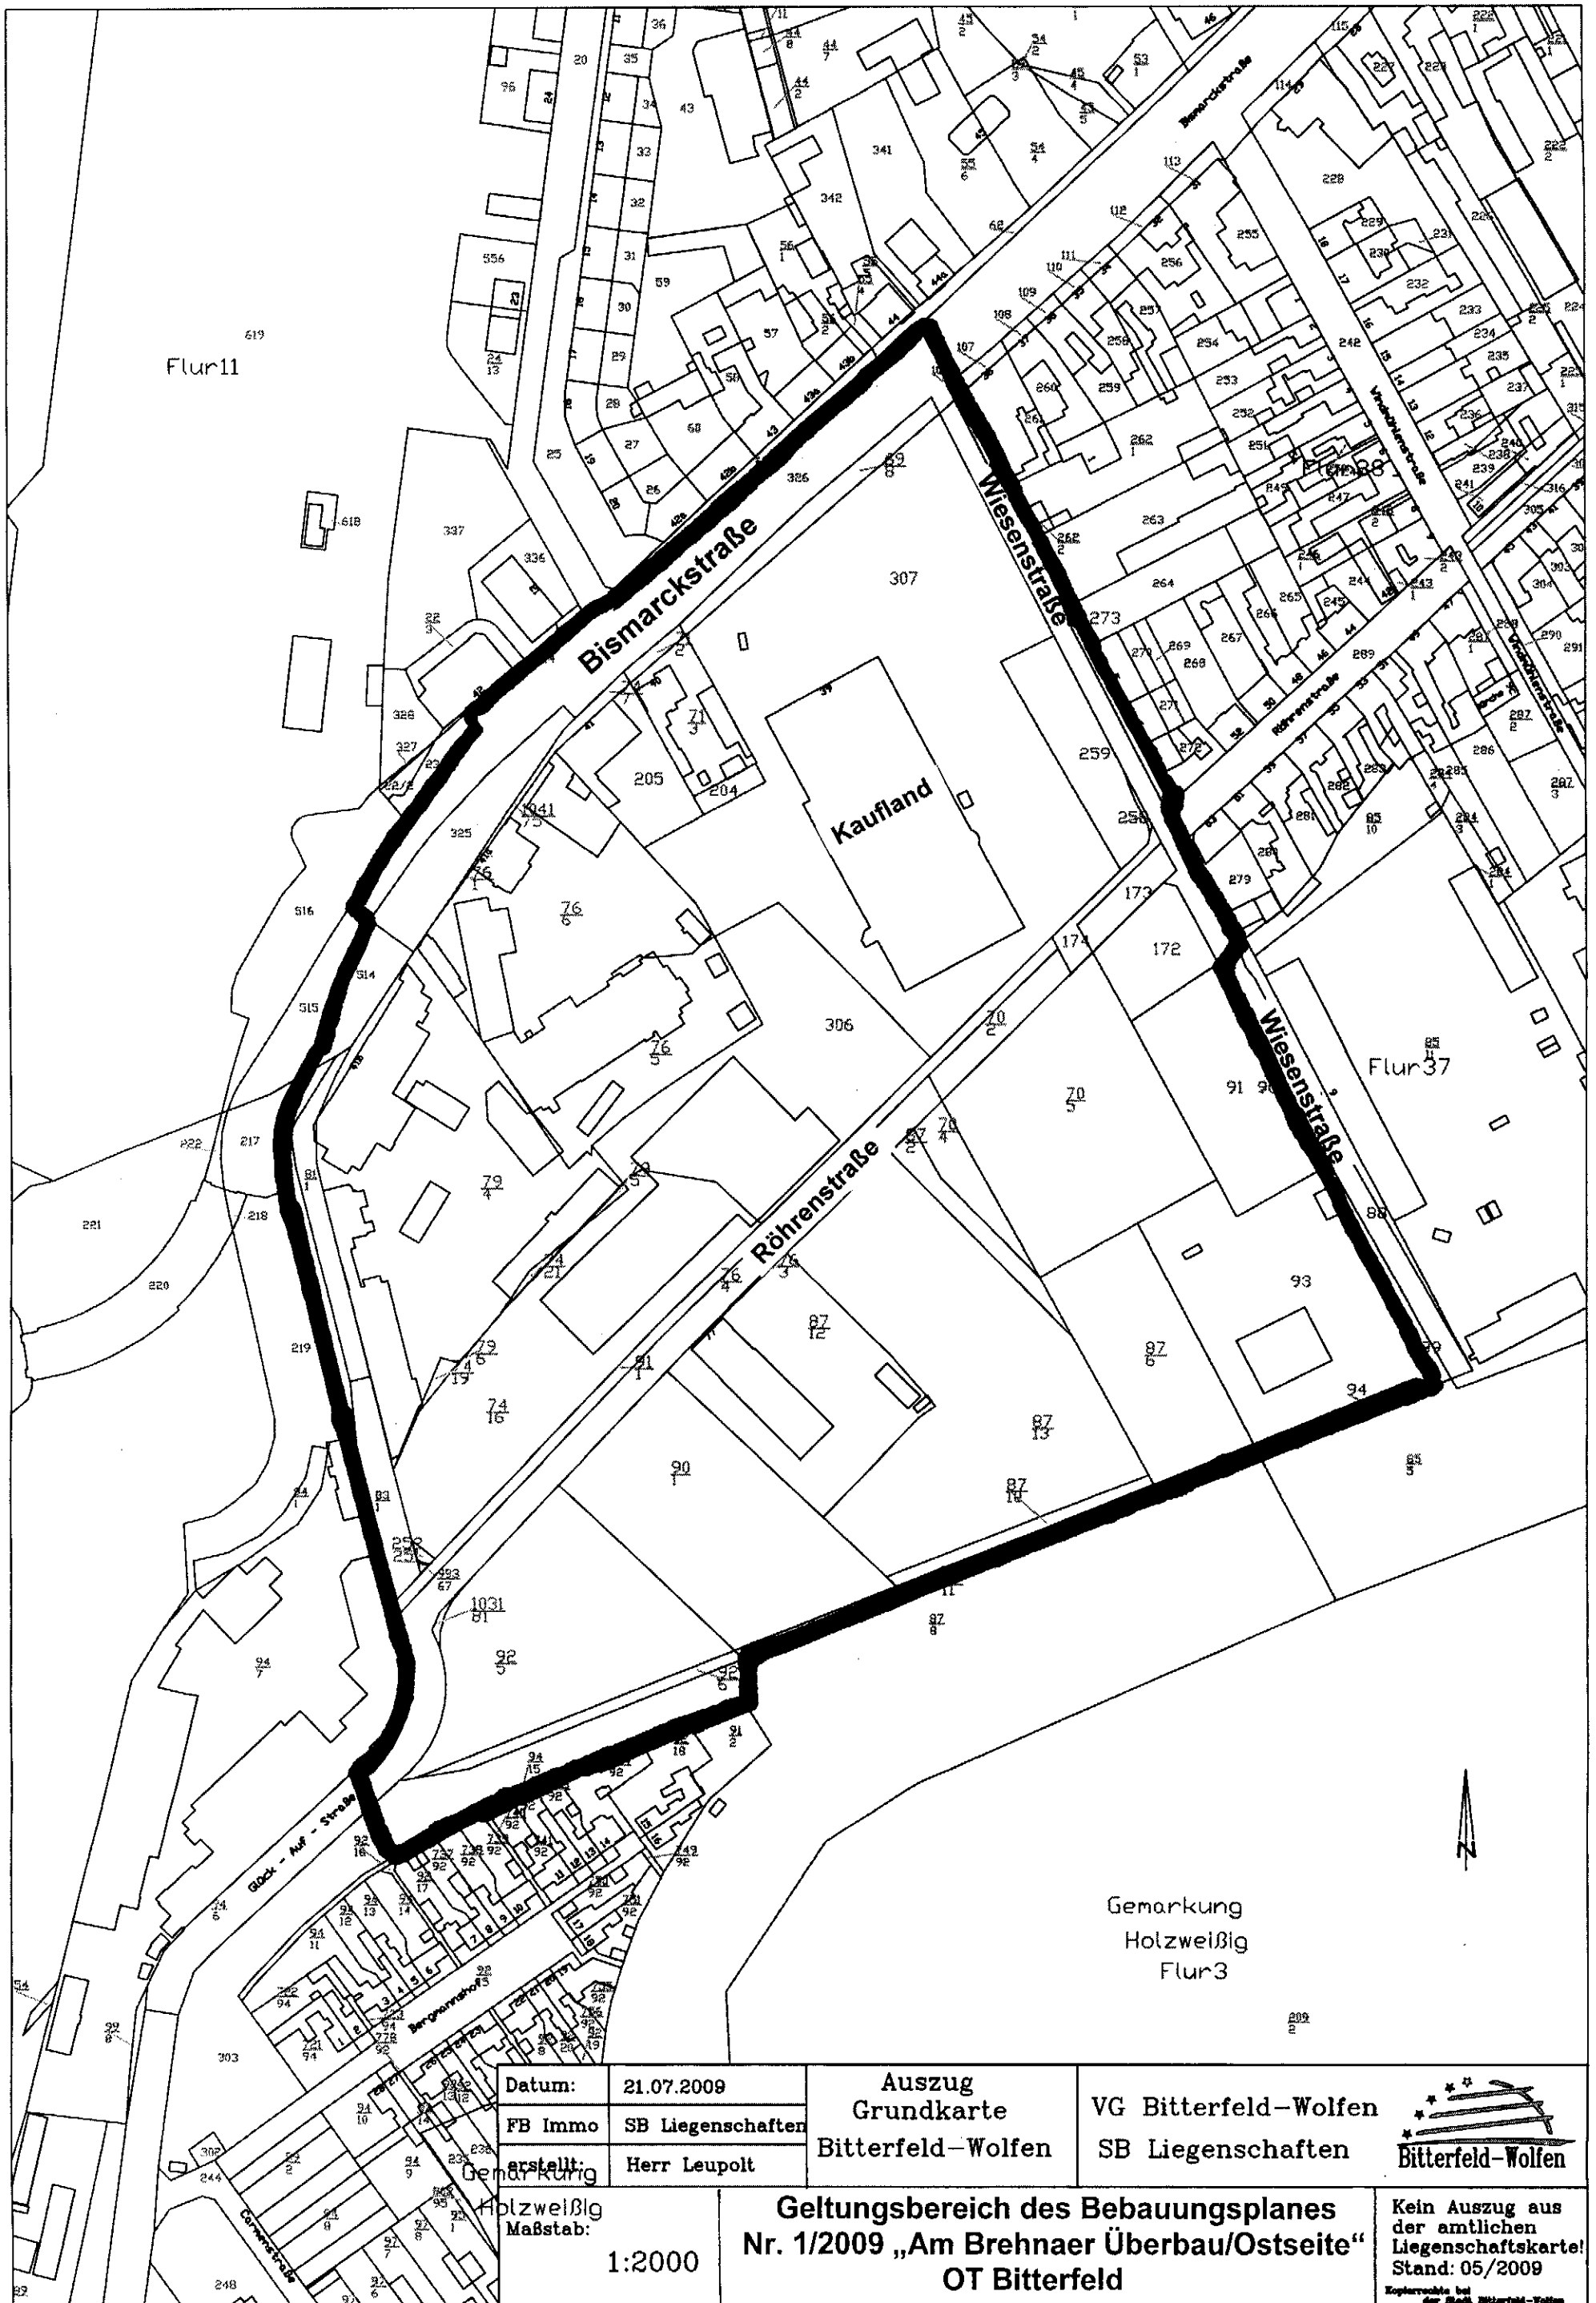

Datum: 21.07.2009
 FB Immo SB Liegenschaften
 erstellt: Herr Leupolt
 Maßstab: 1:2000

Auszug
 Grundkarte
 Bitterfeld-Wolfen

VG Bitterfeld-Wolfen
 SB Liegenschaften



Geltungsbereich des Bebauungsplanes
 Nr. 1/2009 „Am Brehnaer Überbau/Ostseite“
 OT Bitterfeld

Kein Auszug aus
 der amtlichen
 Liegenschaftskarte!
 Stand: 05/2009
 Kopierrechte bei
 der Stadt Bitterfeld-Wolfen