



Ansicht Nord - Neubau Treppenturm -

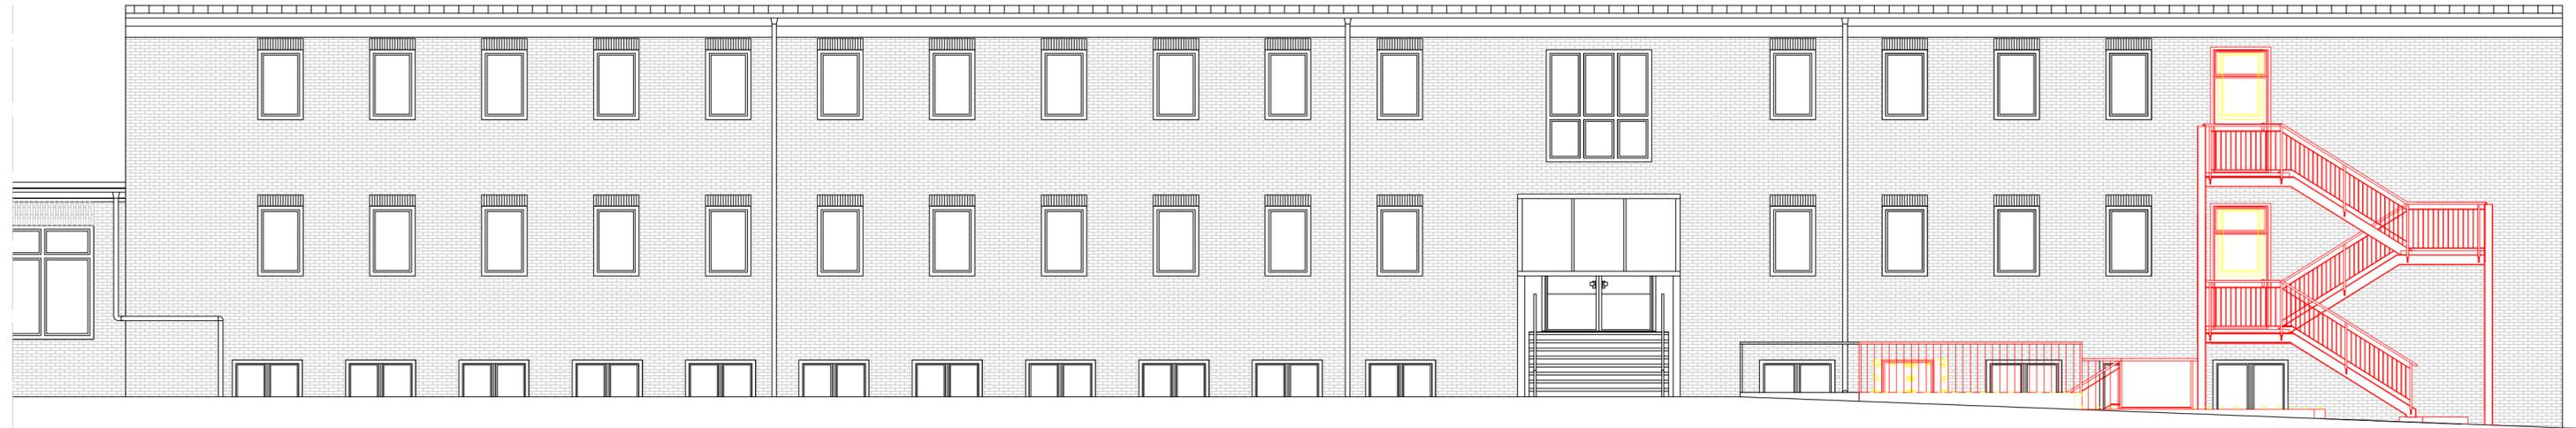

Schnitt D-D - Neubau Treppenturm -

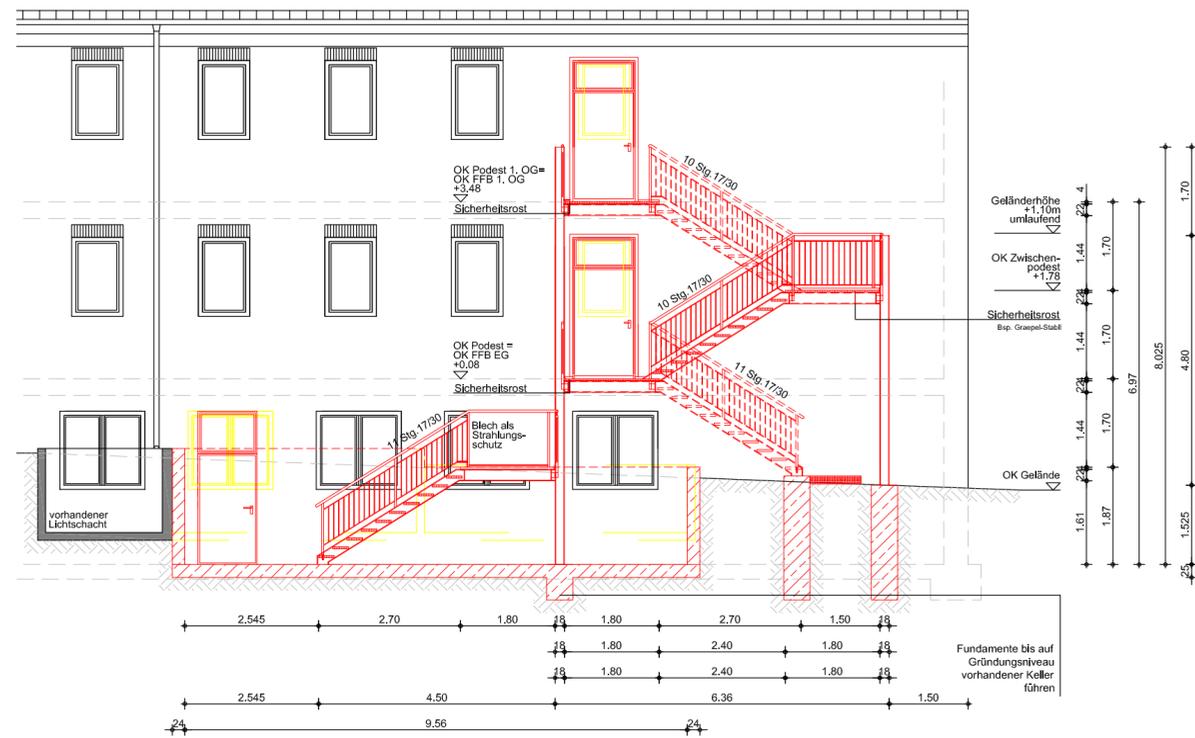

Anmerkung: Fenstermaße sind Rohbauinnenmaße (ohne Klinker)

A	18.01.2011	St.	.	Änderung Lage Treppenturm
AUSG.	DATUM	GEZEICHNET	GEPRUEFT	BEMERKUNGEN, ANGABE DER AENDERUNGEN

Legende		ENTWURFSVERFASSER:		BAUHERR: Stadt Bitterfeld - Wolfen OT Wolfen Rathausplatz 01 06766 Bitterfeld-Wolfen		 BAUBÜRO GmbH ORTSTEIL BITTERFELD ZORBIGER STR. 32 06749 BITTERFELD-WOLFEN TEL: 03493 43166 e-mail: info@lasbaude
Bestand	GEZ.: 16.08.10 Lisp.	DATUM:	NAME:	UNTERSCHRIFT: BAUVORHABEN: Wiederaufnahme der Nutzung des Erweiterungsanbaus der Grundschule Holzweißig Schulstr. 14a 06808 Holzweißig		
Neubau	Erg.: 23.09.10 St.			BAUTEIL: Ansicht Nord und Schnitt - Neubau Treppenturm -		MASSTAB: 1:100
Abbruch	Geß.: 18.01.11 St.			Diese Zeichnung darf nur zu dem vorgesehen Zweck benutzt werden. Eine Weitergabe an Dritte oder eine andere Verwendung ist ohne unsere Genehmigung nicht erlaubt.		PROJ.-NR.: 10-5543-104 GZ (A)