
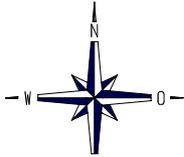


Neubau der Kindertagesstätte Traumzauberbaum

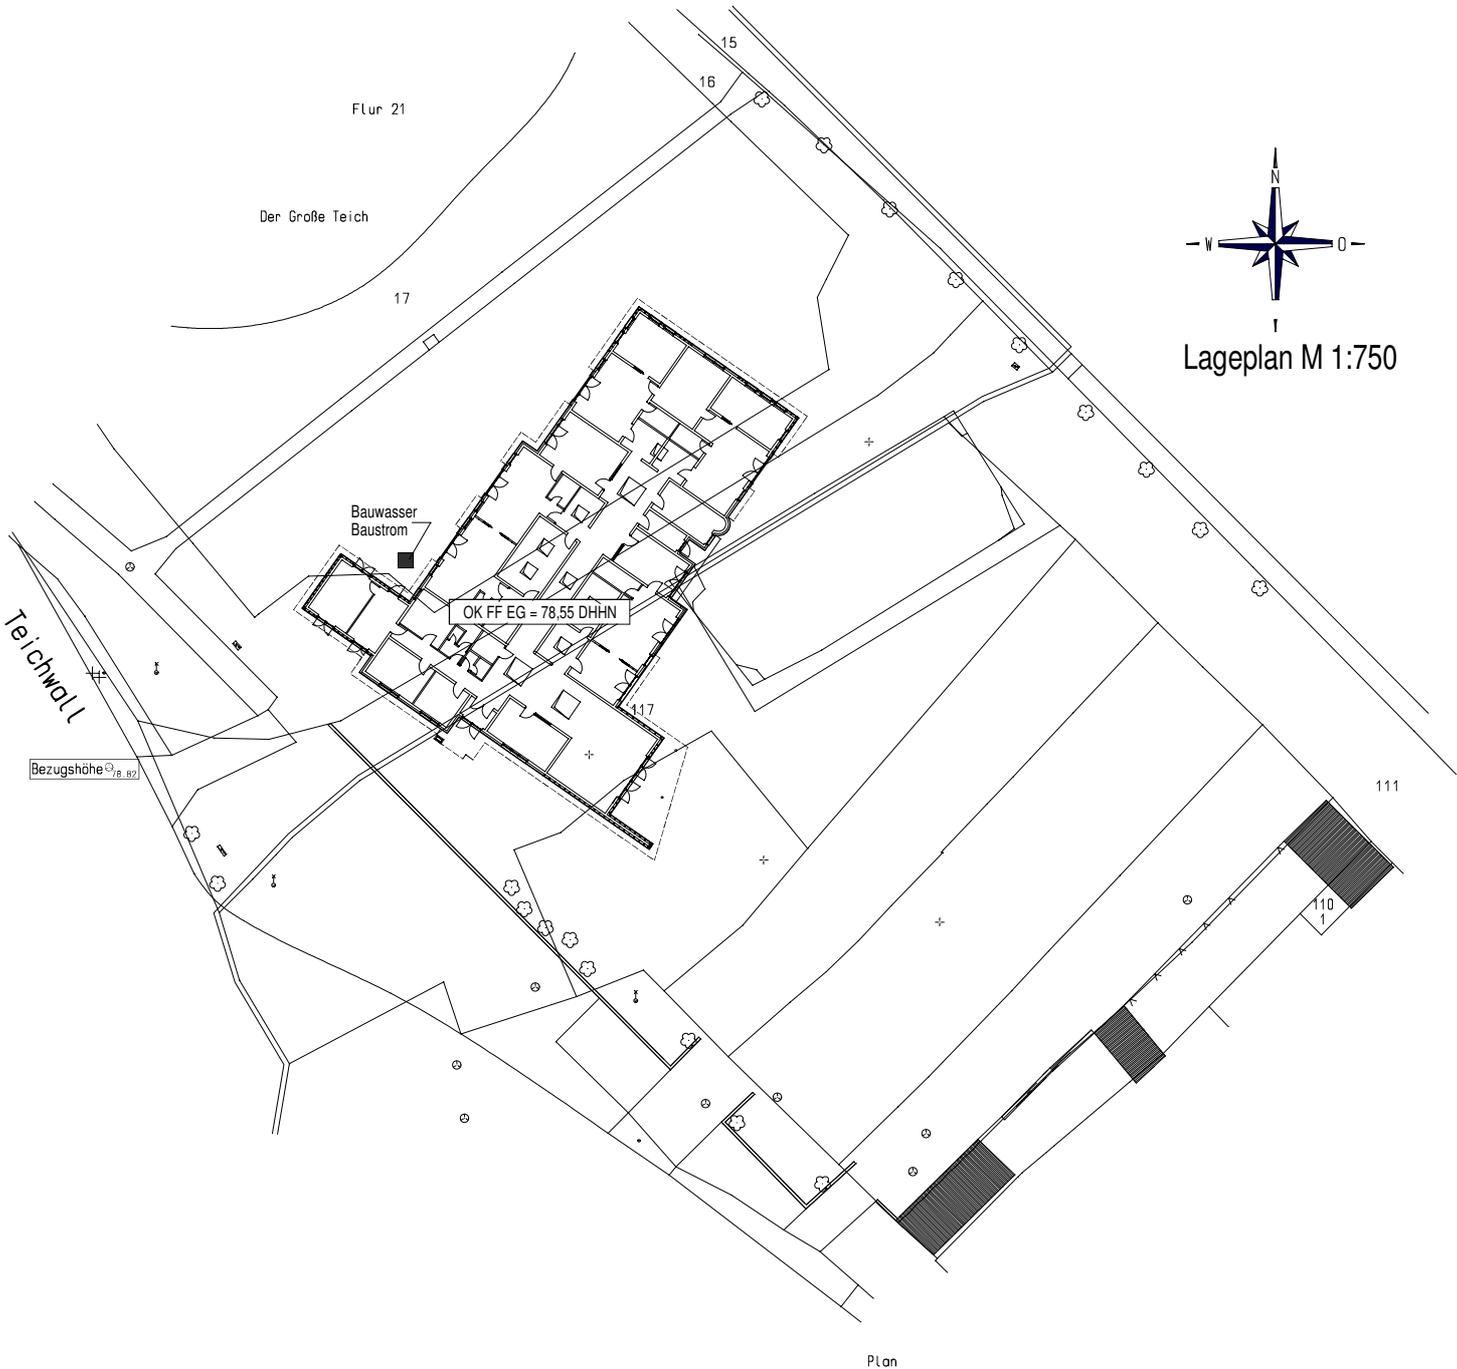

Lageplan M 1:750