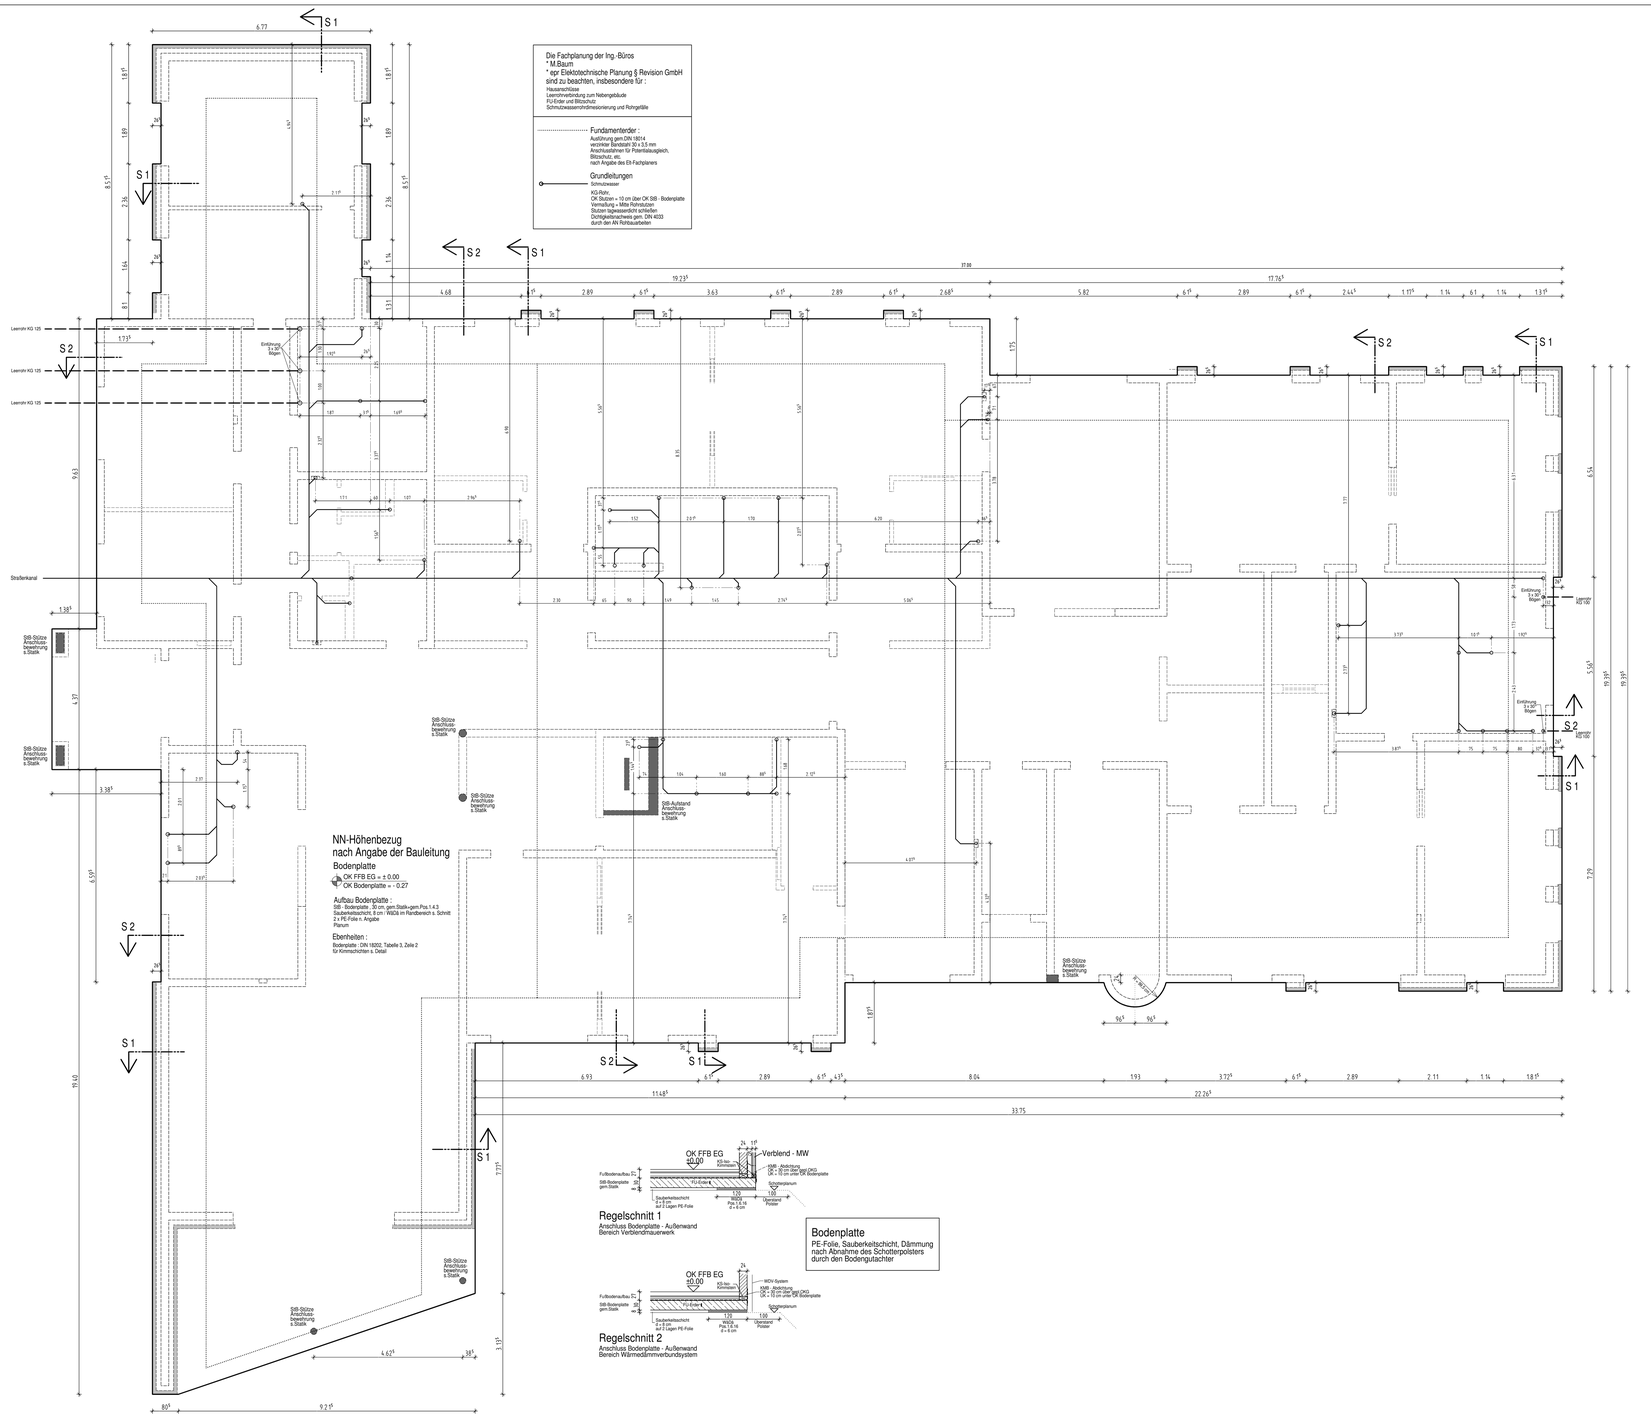

Legende

Alle Maße sind Rohbaumaße und vor der Ausführung eigenverantwortlich zu prüfen und soweit erforderlich, insbesondere bei Einbauteilen, zu messen. Differenzen sind vor der Ausführung mit der Bauleitung bzw. Architekten zu klären.

Bedenken gegen geplante Ausführung, wie auch Unstimmigkeiten in Plänen und sonstigen Ausführungsunterlagen sind mit der Bauleitung bzw. Architekt vor der Ausführung zu klären.

Bei Widersprüchen zwischen Plänen und sonstigen Ausführungsunterlagen haben Unterlagen im größeren Maßstab Vorrang, bei gleichmaßstäblichen Plänen der jüngere.
Für Angaben der statischen Konstruktionen sind die Positions- und Bewehrungspläne maßgeblich, alle anderen Angaben und Maße sind entsprechend der Architektenpläne auszuführen.

Alle Öffnungsmaße sind Rohbaumaße!

Dieser Plan ist nur gültig in Verbindung mit den Plänen der Fachingenieure insbesondere den Statik-, Haustechnik- und Brandschutzplänen. Diese Pläne sind unbedingt zu berücksichtigen !!! Unstimmigkeiten sind der Bauleitung bzw. Architekt unverzüglich anzuzeigen.

OKFFB	Oberkante Fertigfußboden
OKRFB	Oberkante Rohfußboden
BE	Bodeneinlauf

KS - Mauerwerk gem.Statik
Stahlbeton gem.Statik
Trockenbauwand

Vorabzug

Index:	Datum:	Änderung:
a	13.07.11	aus AP 2 Fassaden

Bauherr
Stadt Bitterfeld-Wolfen
Rathausplatz 1, 06766 Bitterfeld-Wolfen

Projekt
Neubau Kindertagesstätte " Traumzauberbaum"

Planer
Ingenieurwesen für Bauwesen
Dipl.-Ing. Norbert Behler und Partner
Strasse der Neuen Zeit 34
06792 Sandersdorf
Tel.: 03493 / 859830
Fax: / 809840

Bauort
06749 Bitterfeld-Wolfen
Planungsstand
Ausführungsplanung
Bauteil
Bodenplatte
Maßstab 1 : 50
Datum 06.06.2011
Zeichnung AP 1a