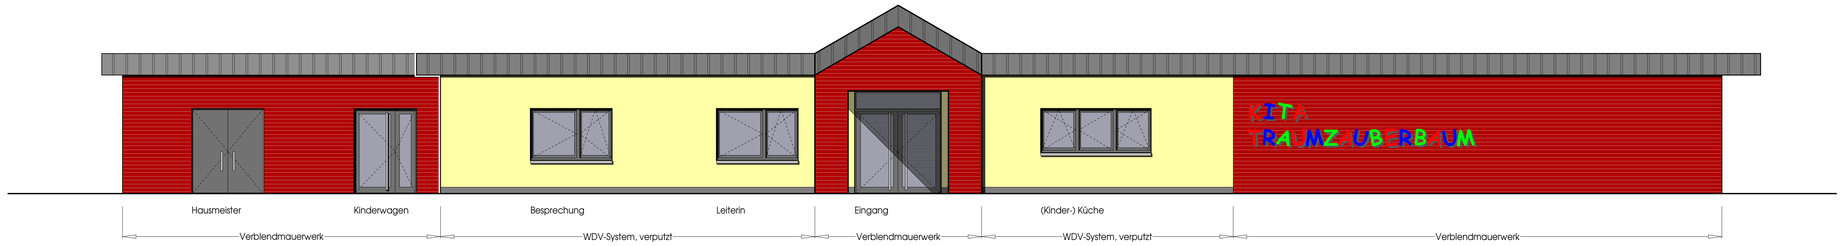

Süd-West-Ansicht (Eingangsseite)

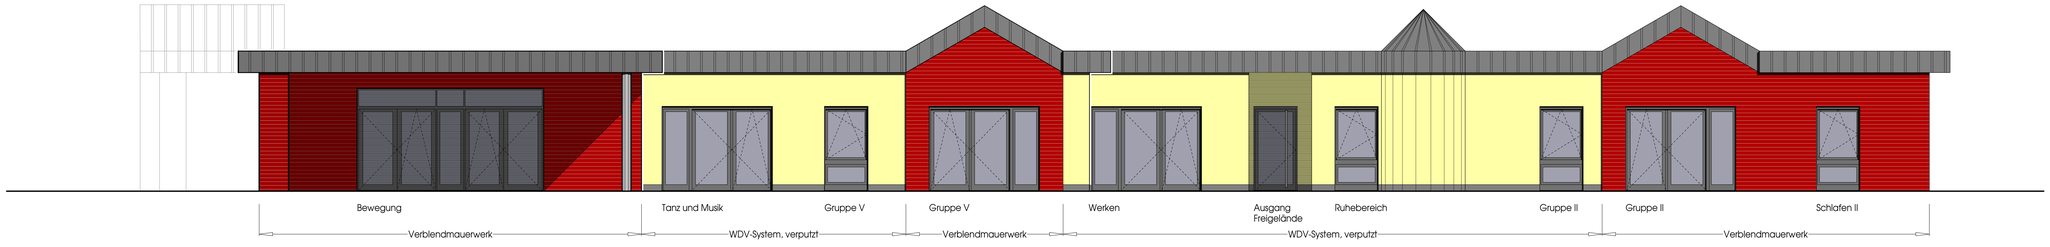

Süd-Ost-Ansicht

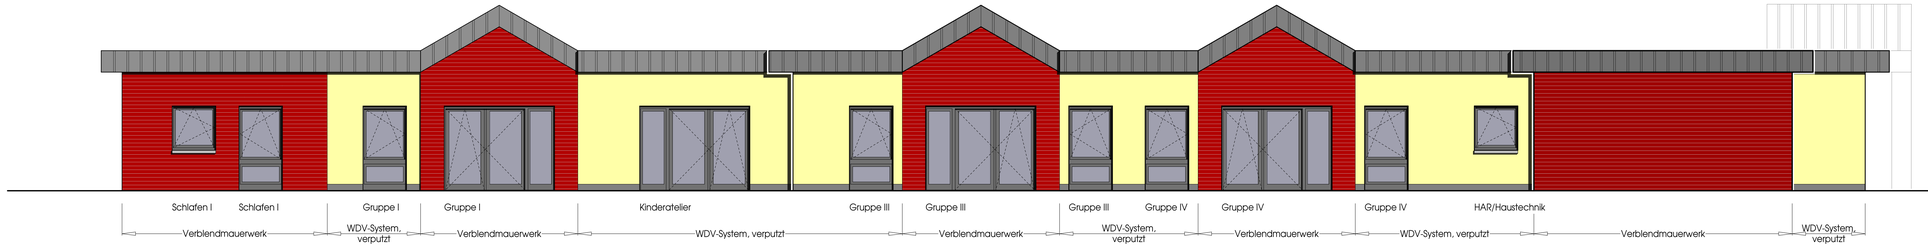

Nord-West-Ansicht

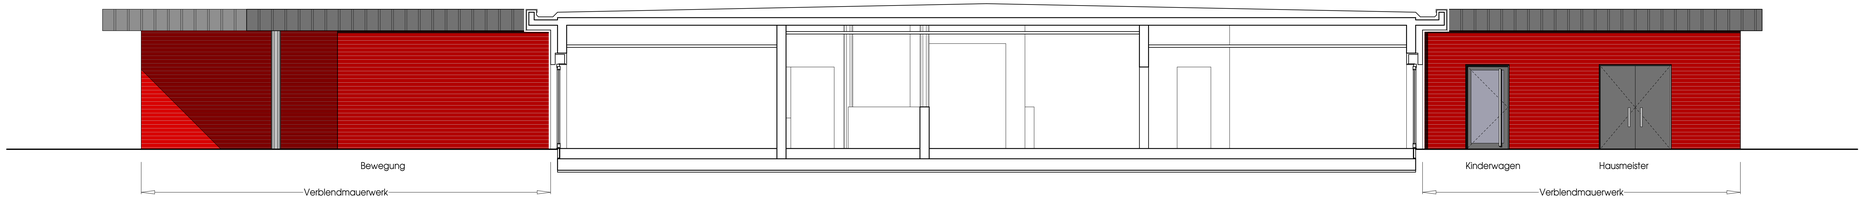

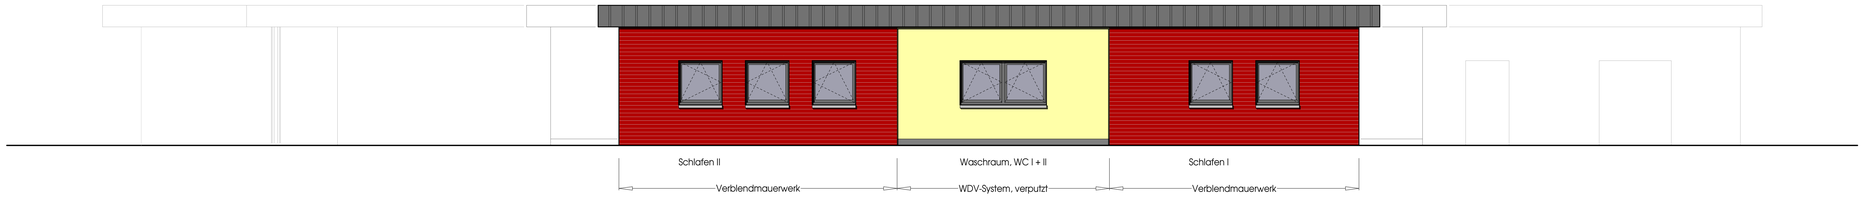

Nord-Ost-Ansicht

Bauherr

Stadt Bitterfeld-Wolfen

Rathausplatz 1, 06766 Bitterfeld-Wolfen

Projekt

Neubau Kindertagesstätte " Traumzauberbaum"

Planer

Ingenieurwesen für Bauwesen
Dipl.-Ing. Norbert Behler und Partner
Strasse der Neuen Zeit 34
06792 Sandersdorf
Tel.: 03493 / 809830
Fax : / 809840

Bauort

06749 Bitterfeld-Wolfen

Planungsstand

Ausführungsplanung

Bauteil

Fassadengestaltung

Maßstab 1 : 50

Datum Juli 2011

Zeichnung