


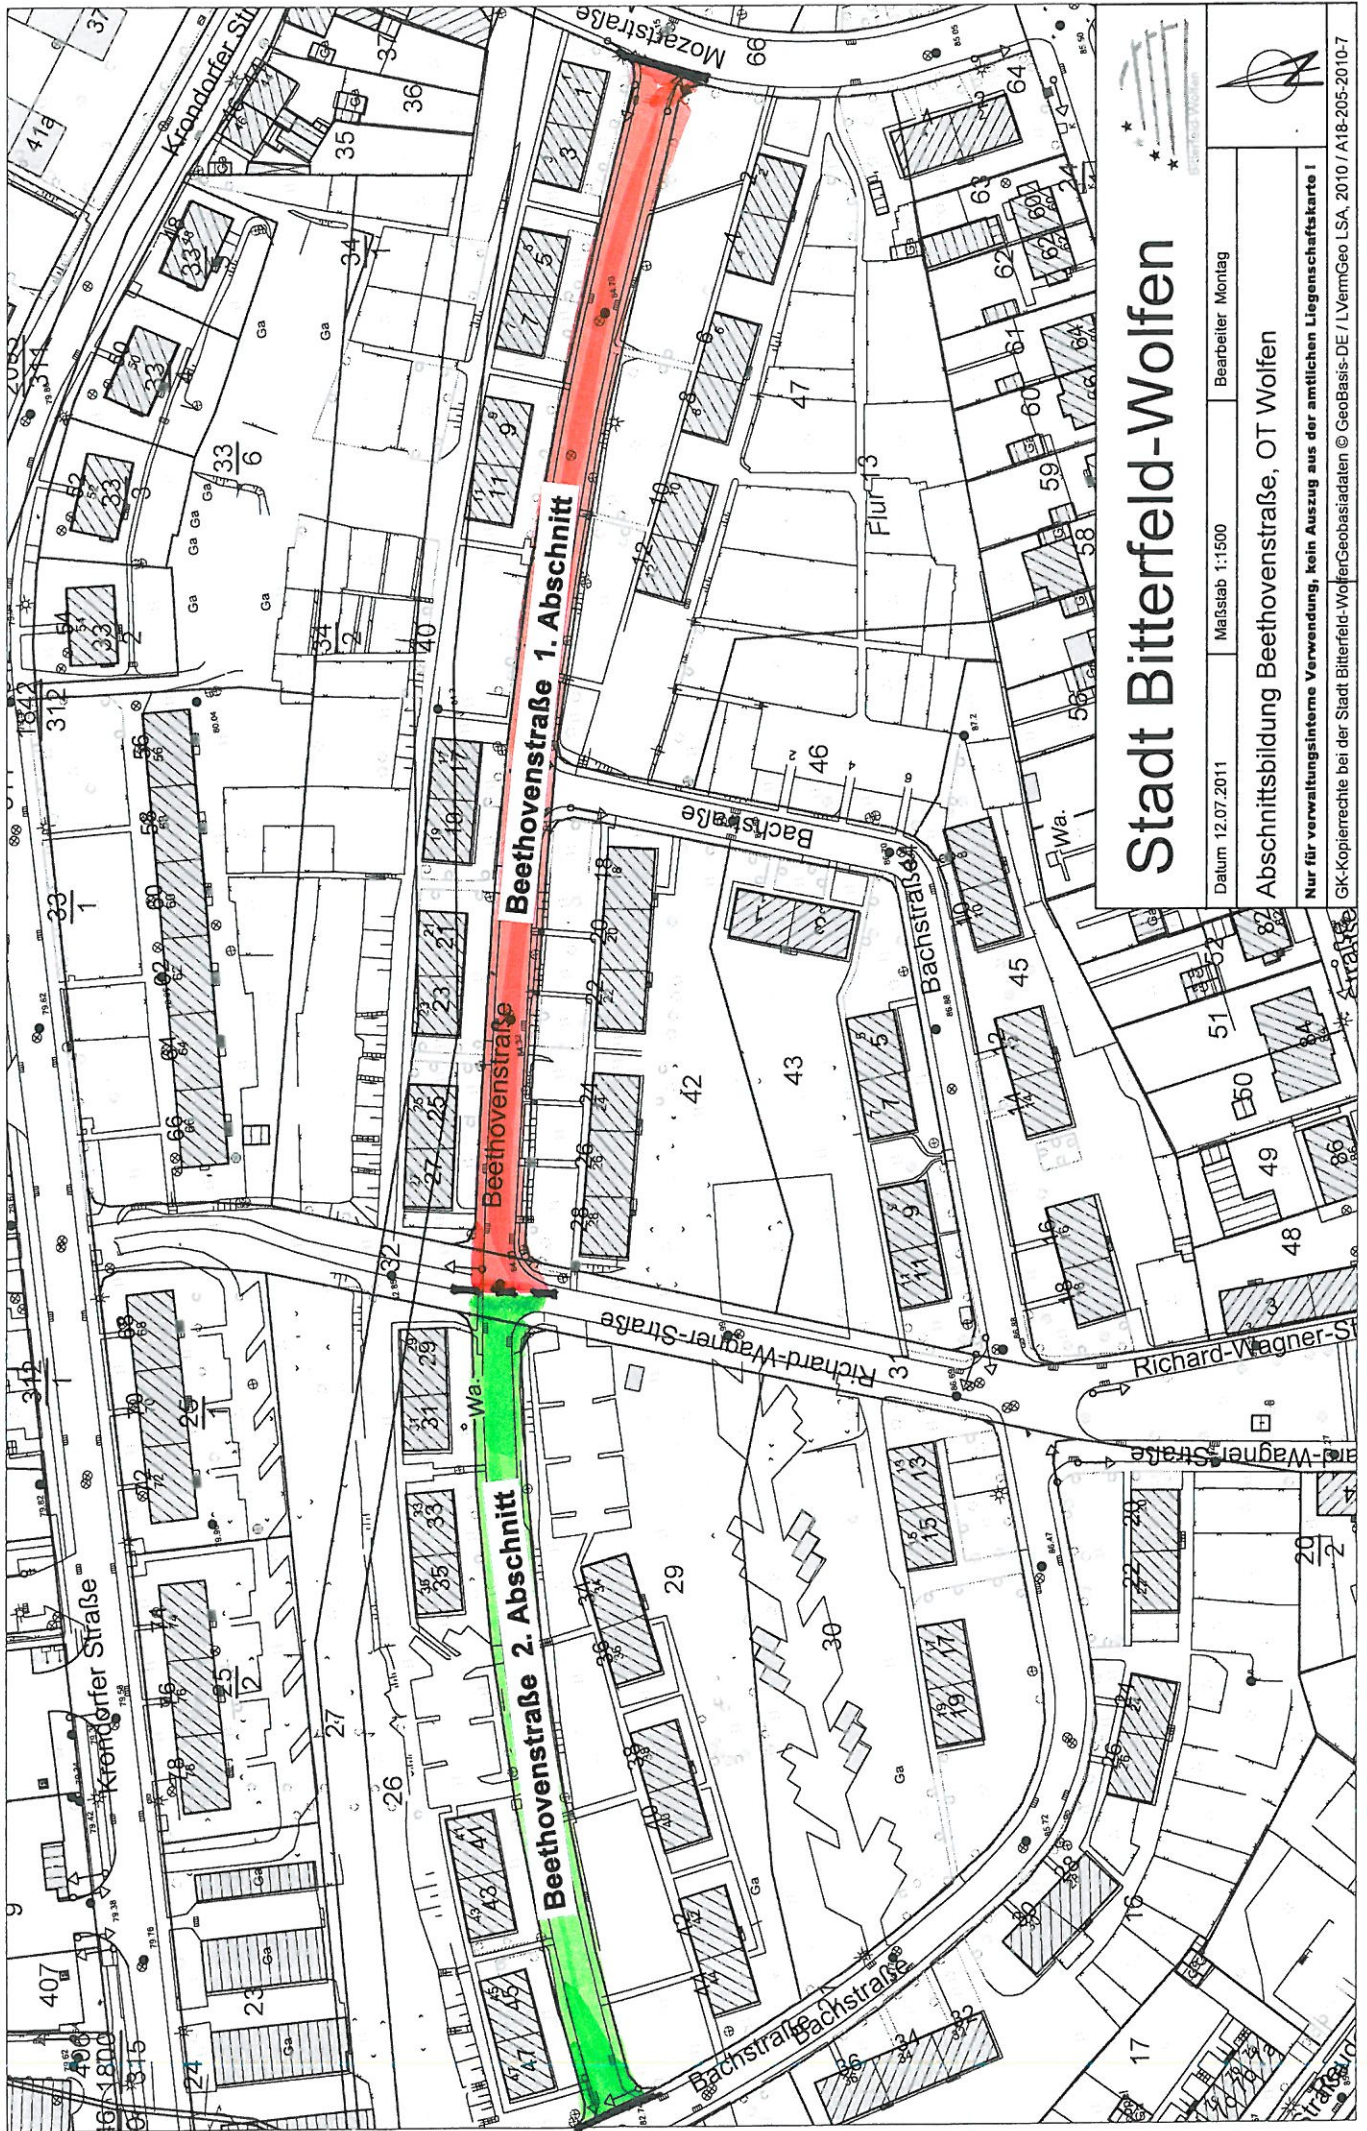

Stadt Bitterfeld-Wolfen

Datum 12.07.2011 Maßstab 1:1500 Bearbeiter Montag

Abschnittsbildung Beethovenstraße, OT Wolfen

Nur für verwaltungsinterne Verwendung, kein Auszug aus der amtlichen Liegenschaftskarte!

GK-Kopierrechte bei der Stadt Bitterfeld-Wolfen/GeoBasisdaten © GeoBasis-DE / LVermGeo LSA, 2010 / A18-205-2010-7