


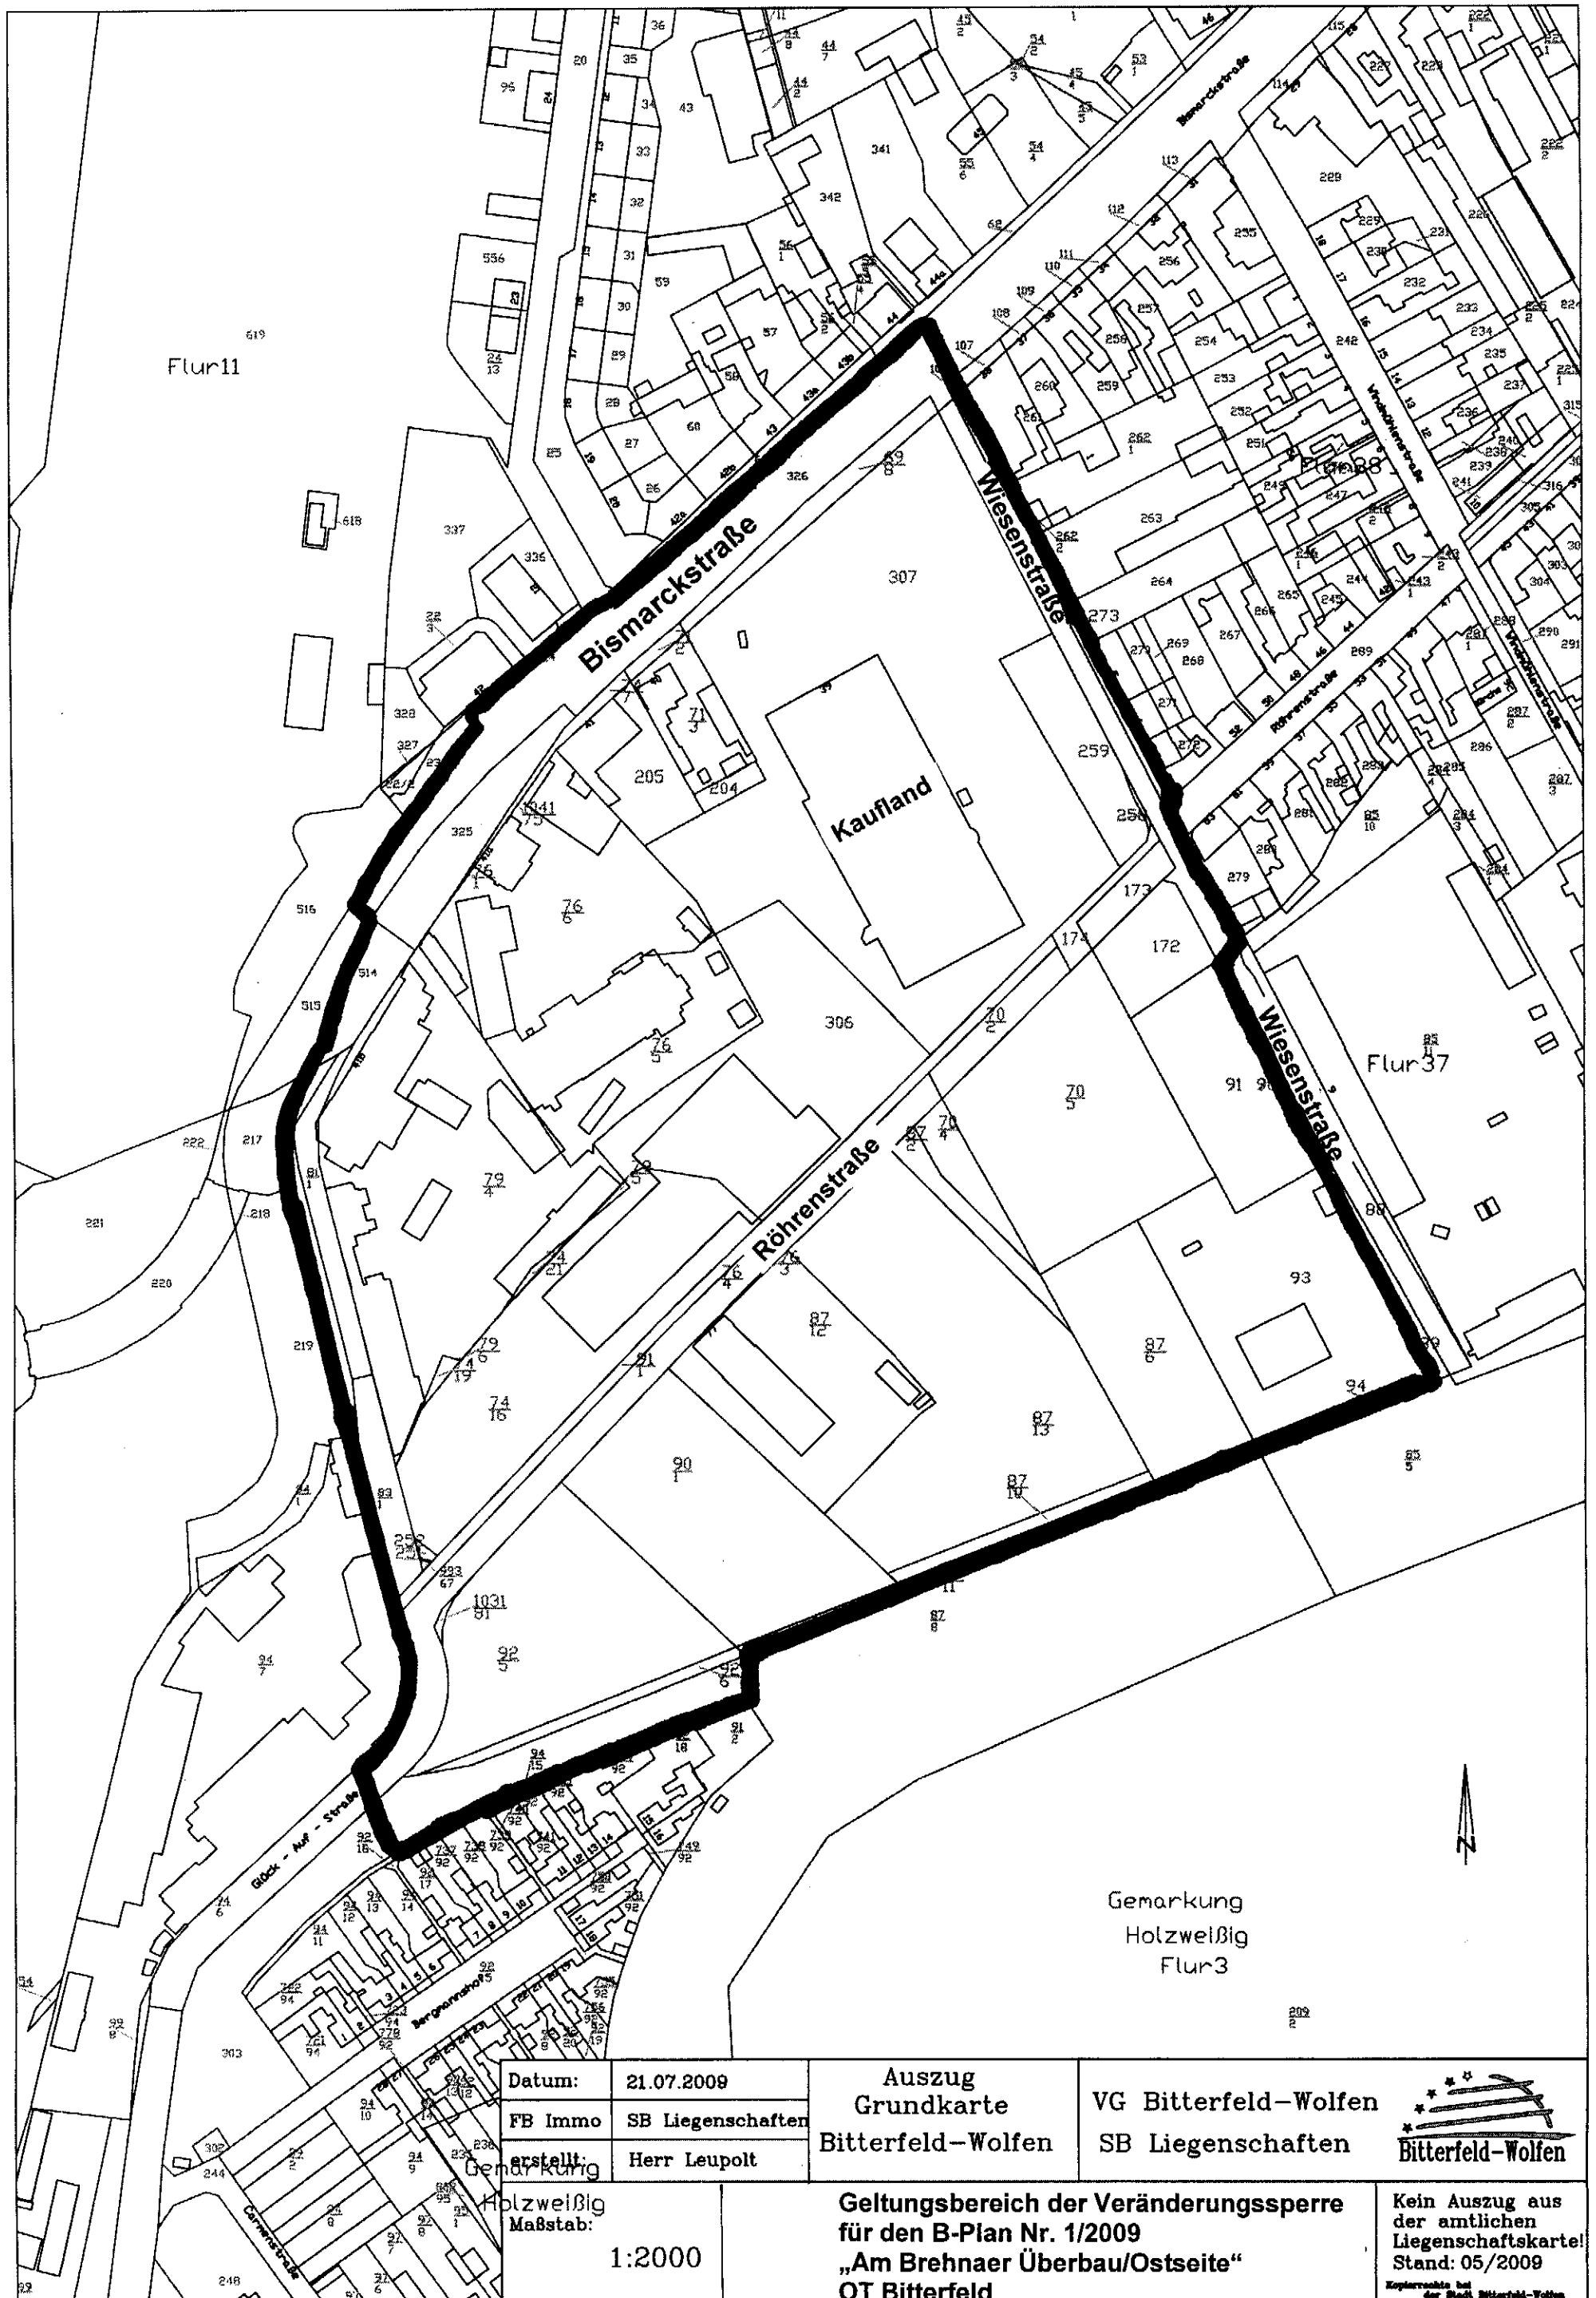

Datum:	21.07.2009
FB Immo	SB Liegenschaften
erstellt:	Herr Leupolt

Auszug
Grundkarte
Bitterfeld-Wolfen

VG Bitterfeld-Wolfen
SB Liegenschaften



Gemarkung
Holzweißig
Maßstab:
1:2000

Geltungsbereich der Veränderungssperre
für den B-Plan Nr. 1/2009
„Am Brehnaer Überbau/Ostseite“
OT Bitterfeld

Kein Auszug aus
der amtlichen
Liegenschaftskarte!
Stand: 05/2009
Kopierrechte bei
der Stadt Bitterfeld-Wolfen