


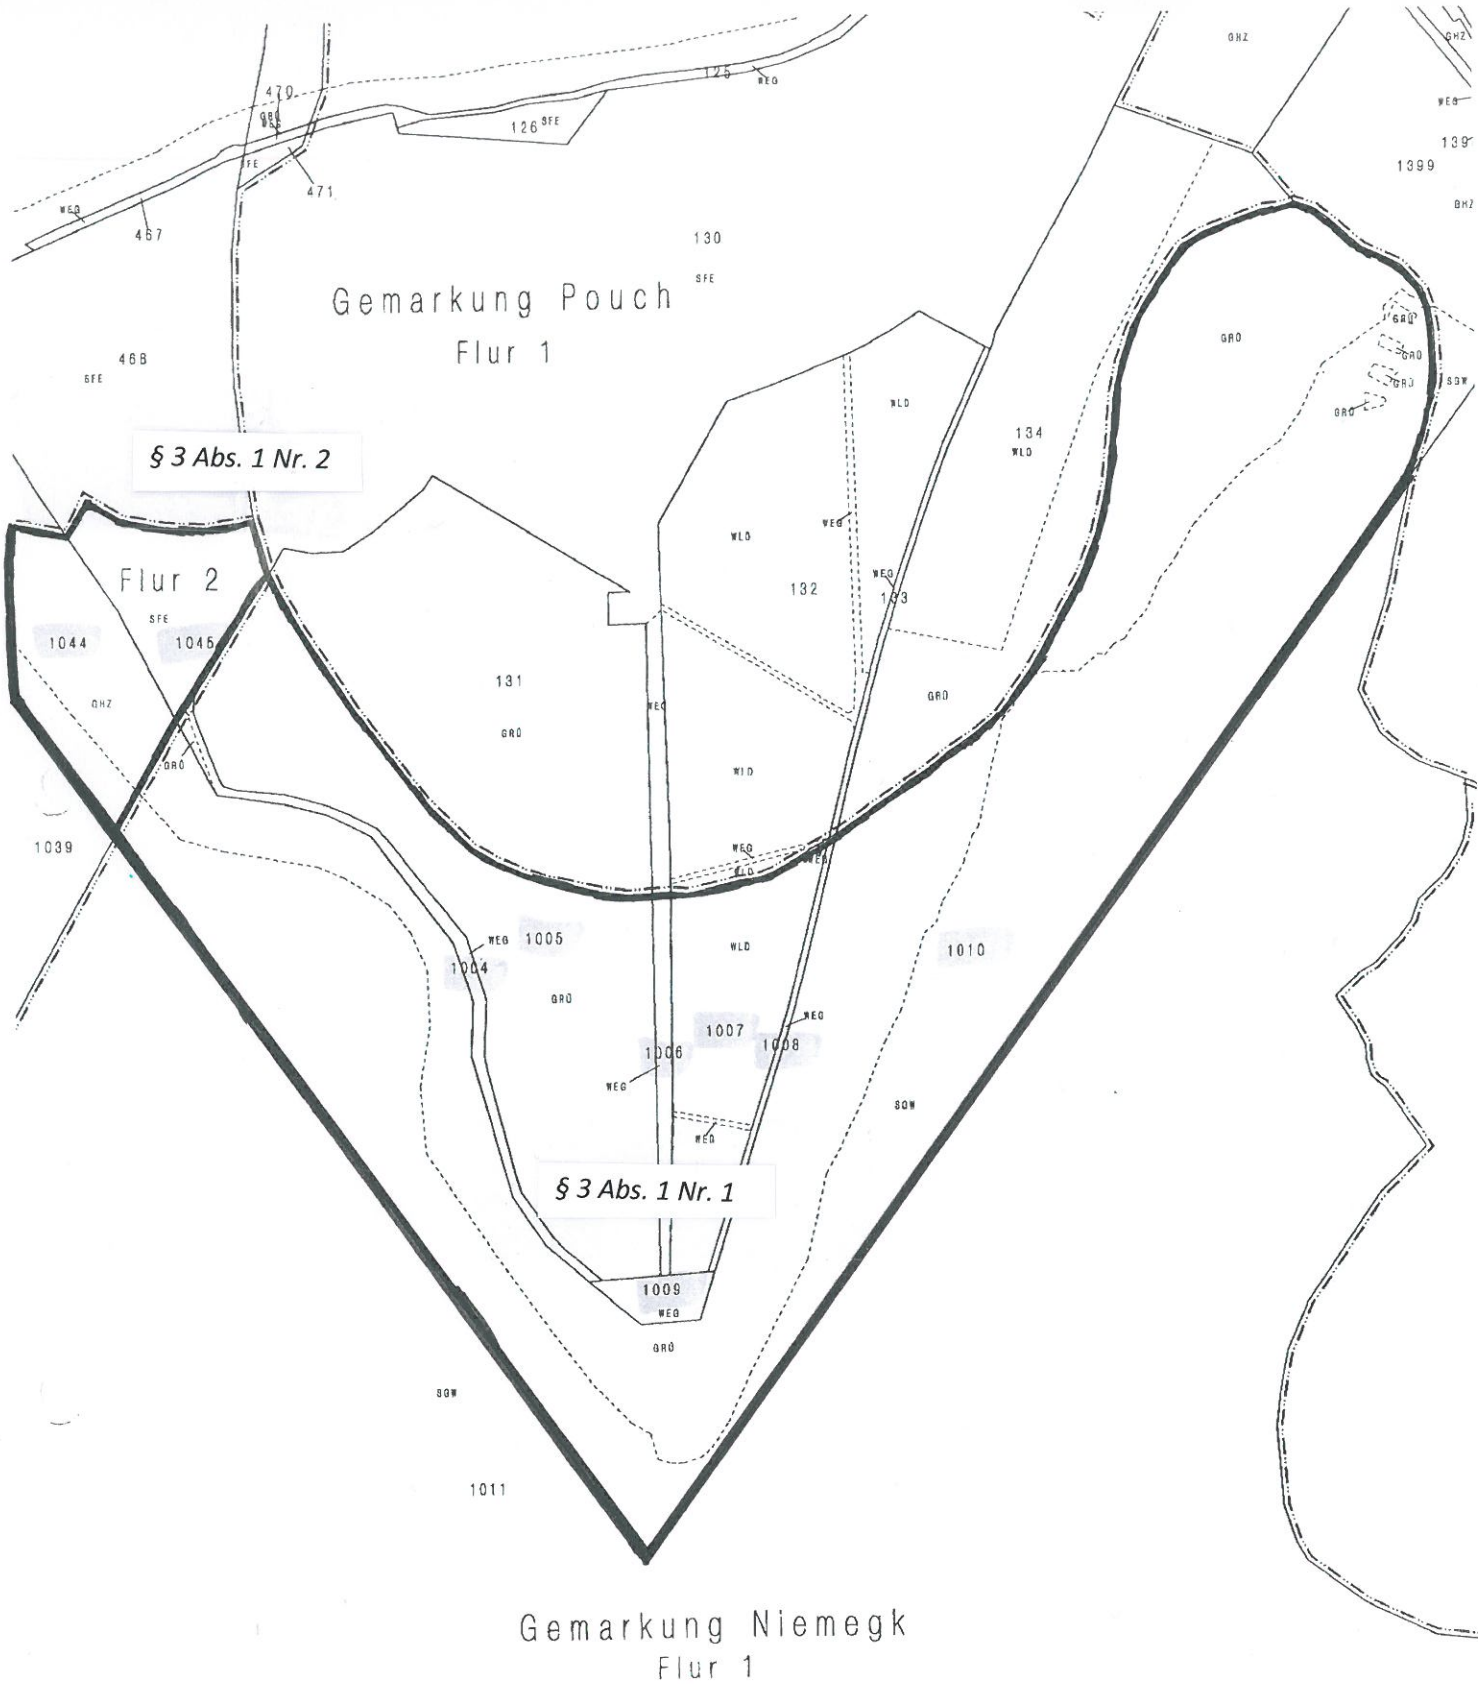

Lageplan 1

Übergang nach § 1 i.V.m. § 3 Abs. 1 Nr. 1 und 2 sowie § 4 von der Gemarkung Niemegk auf die Gemarkung Pouch

100

M 1:5000