


WA6  
Goitzsch

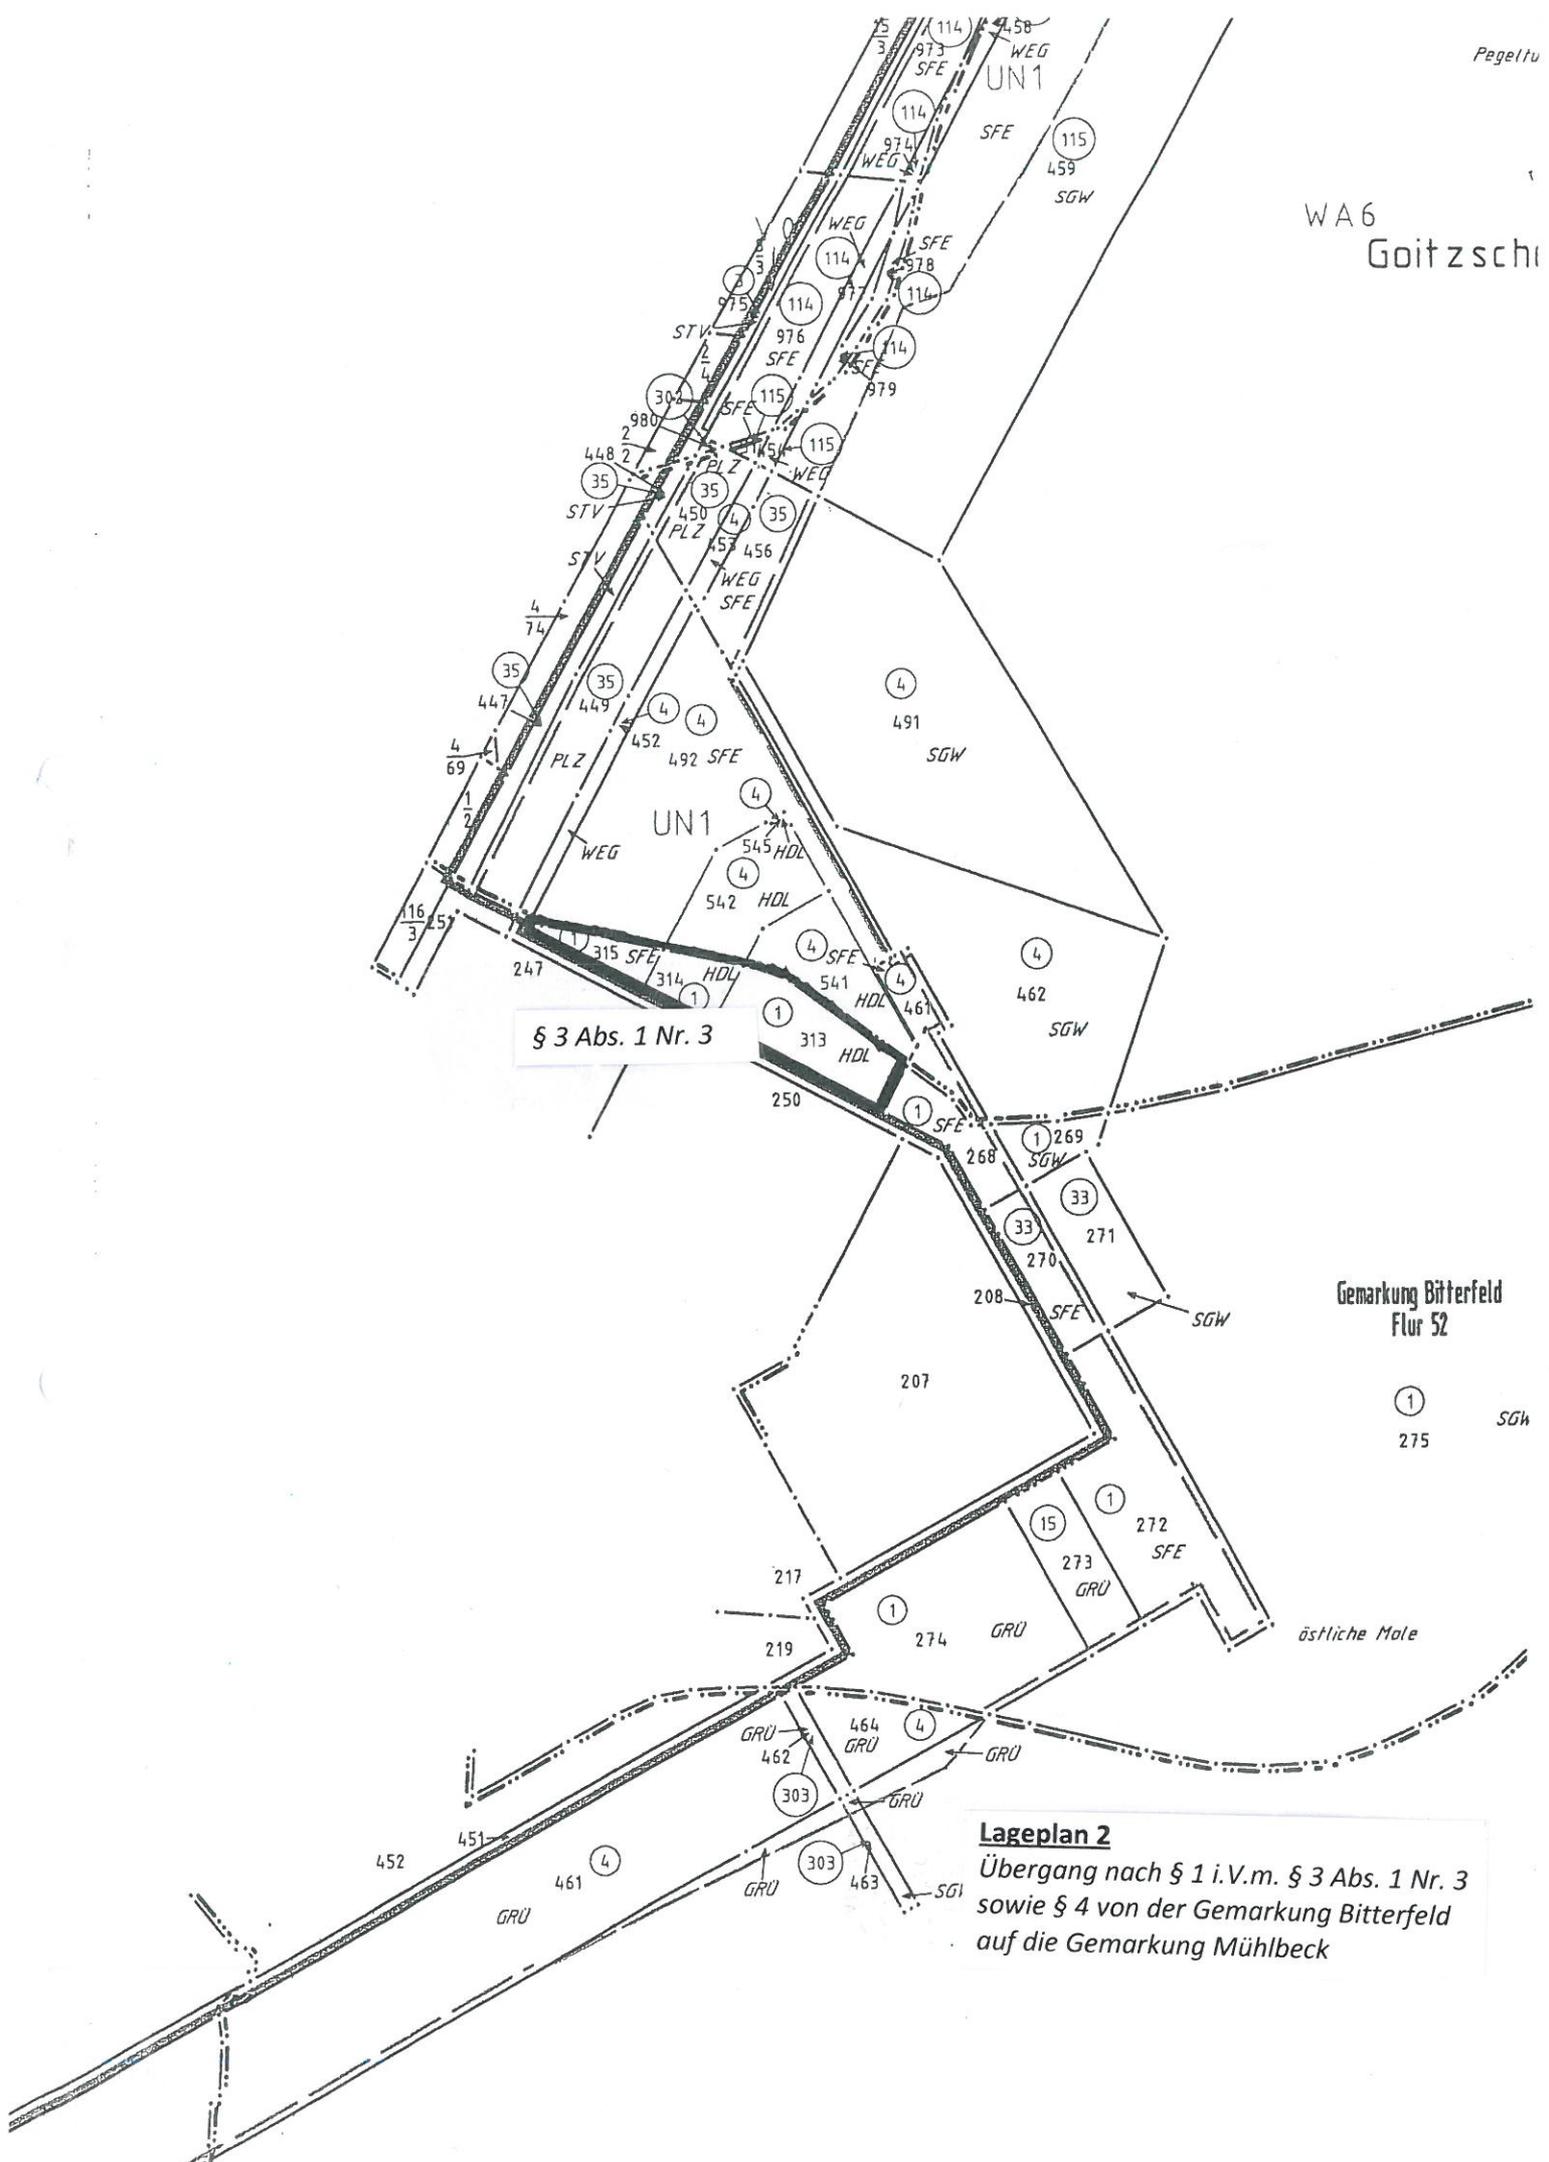

§ 3 Abs. 1 Nr. 3

Gemarkung Bitterfeld  
Flur 52

①  
275 SGW

östliche Mole

**Lageplan 2**  
 Übergang nach § 1 i.V.m. § 3 Abs. 1 Nr. 3  
 sowie § 4 von der Gemarkung Bitterfeld  
 auf die Gemarkung Mühlbeck