


WA6
Goitzsch

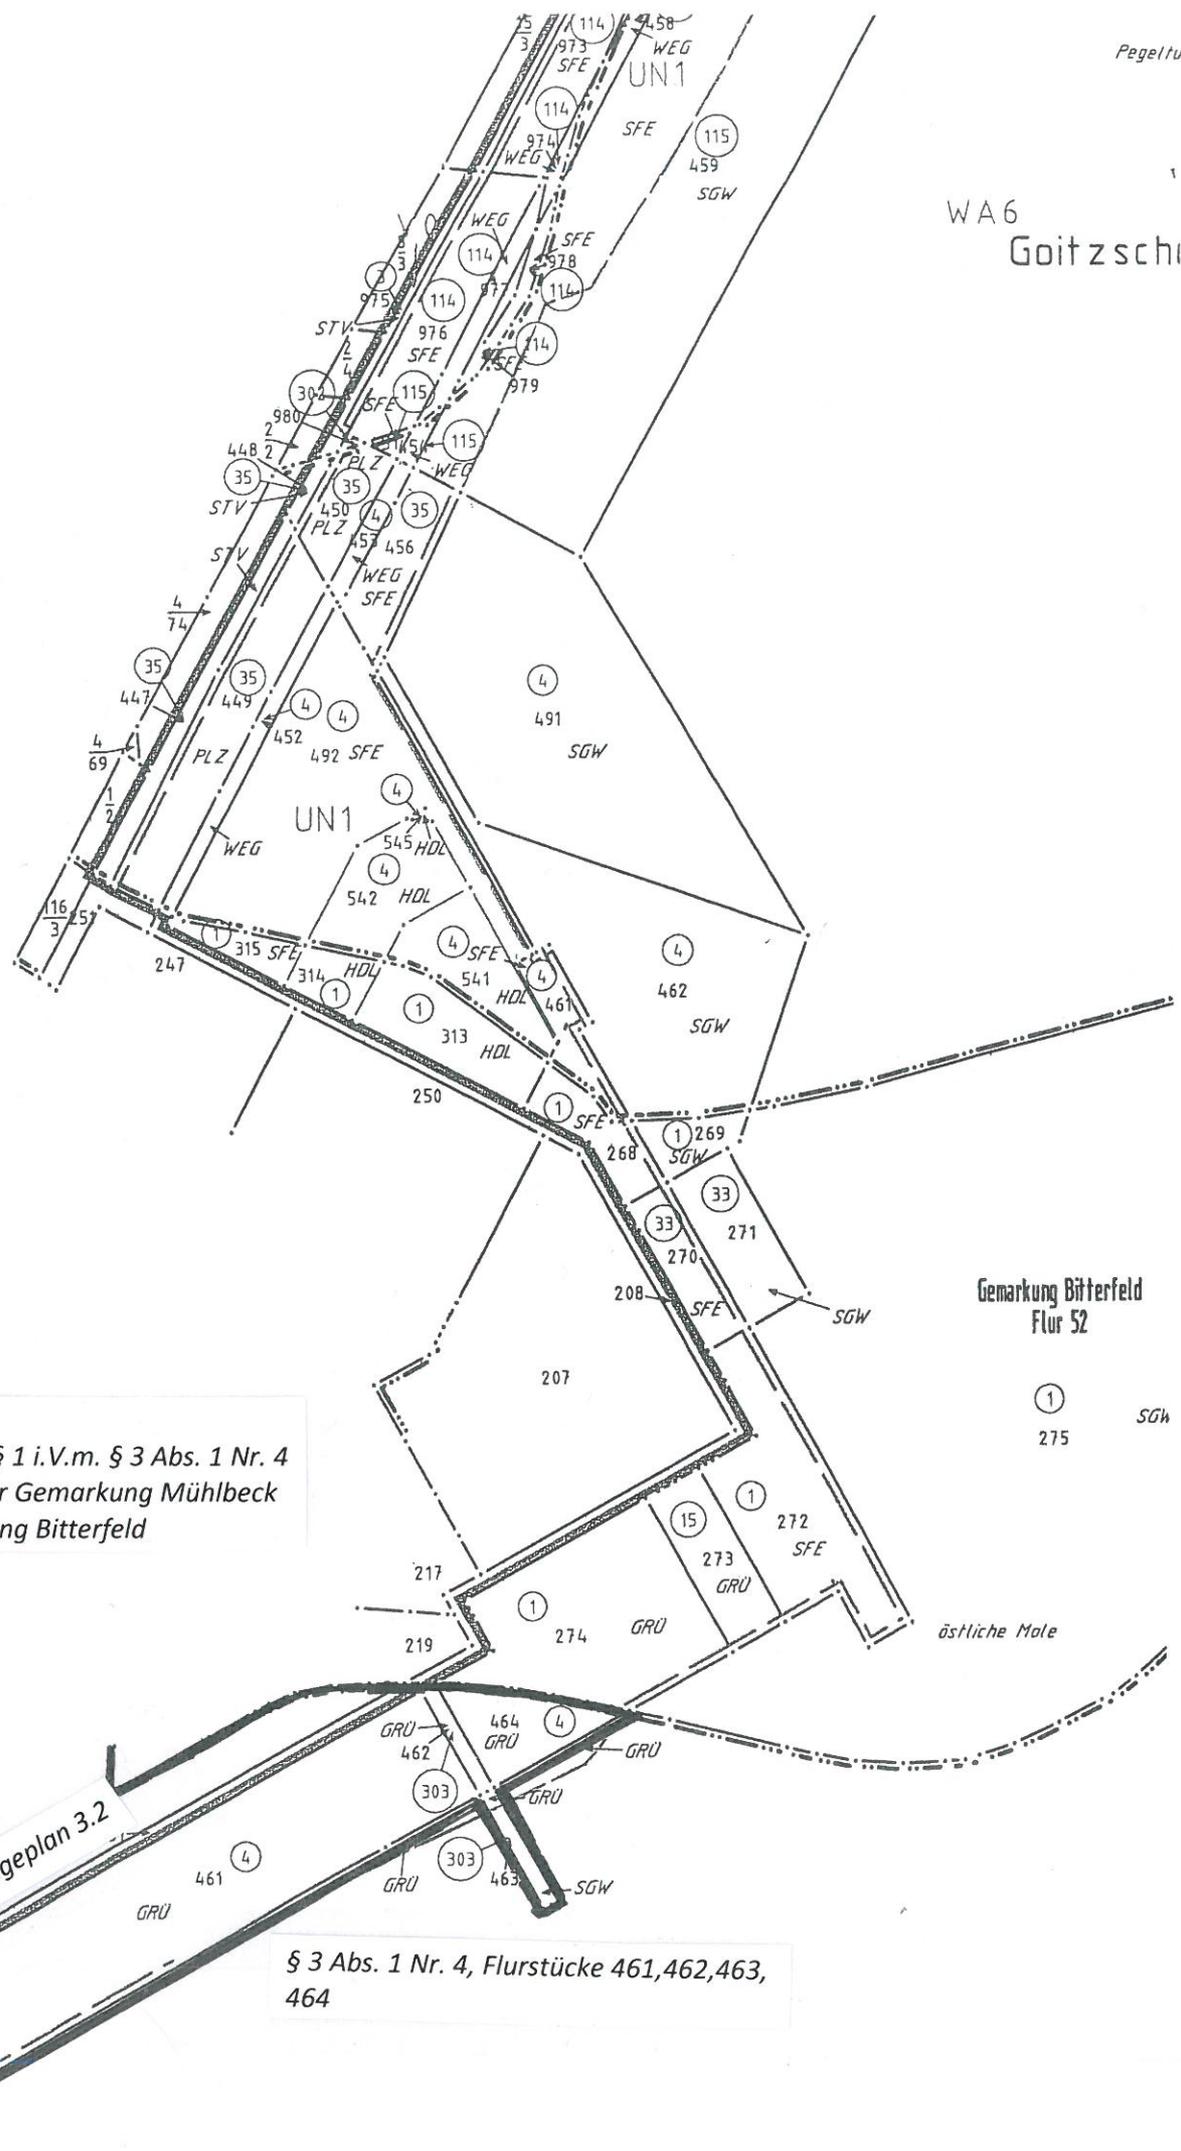

Lageplan 3.1
 Übergang nach § 1 i.V.m. § 3 Abs. 1 Nr. 4
 sowie § 4 von der Gemarkung Mühlbeck
 auf die Gemarkung Bitterfeld

siehe Lageplan 3.2

§ 3 Abs. 1 Nr. 4, Flurstücke 461, 462, 463,
 464