


Lageplan 3.2

Übergang nach § 1 i. V. m. § 3 Abs. 1 Nr. 4
sowie § 4 von der Gemarkung Mühlbeck
auf die Gemarkung Bitterfeld

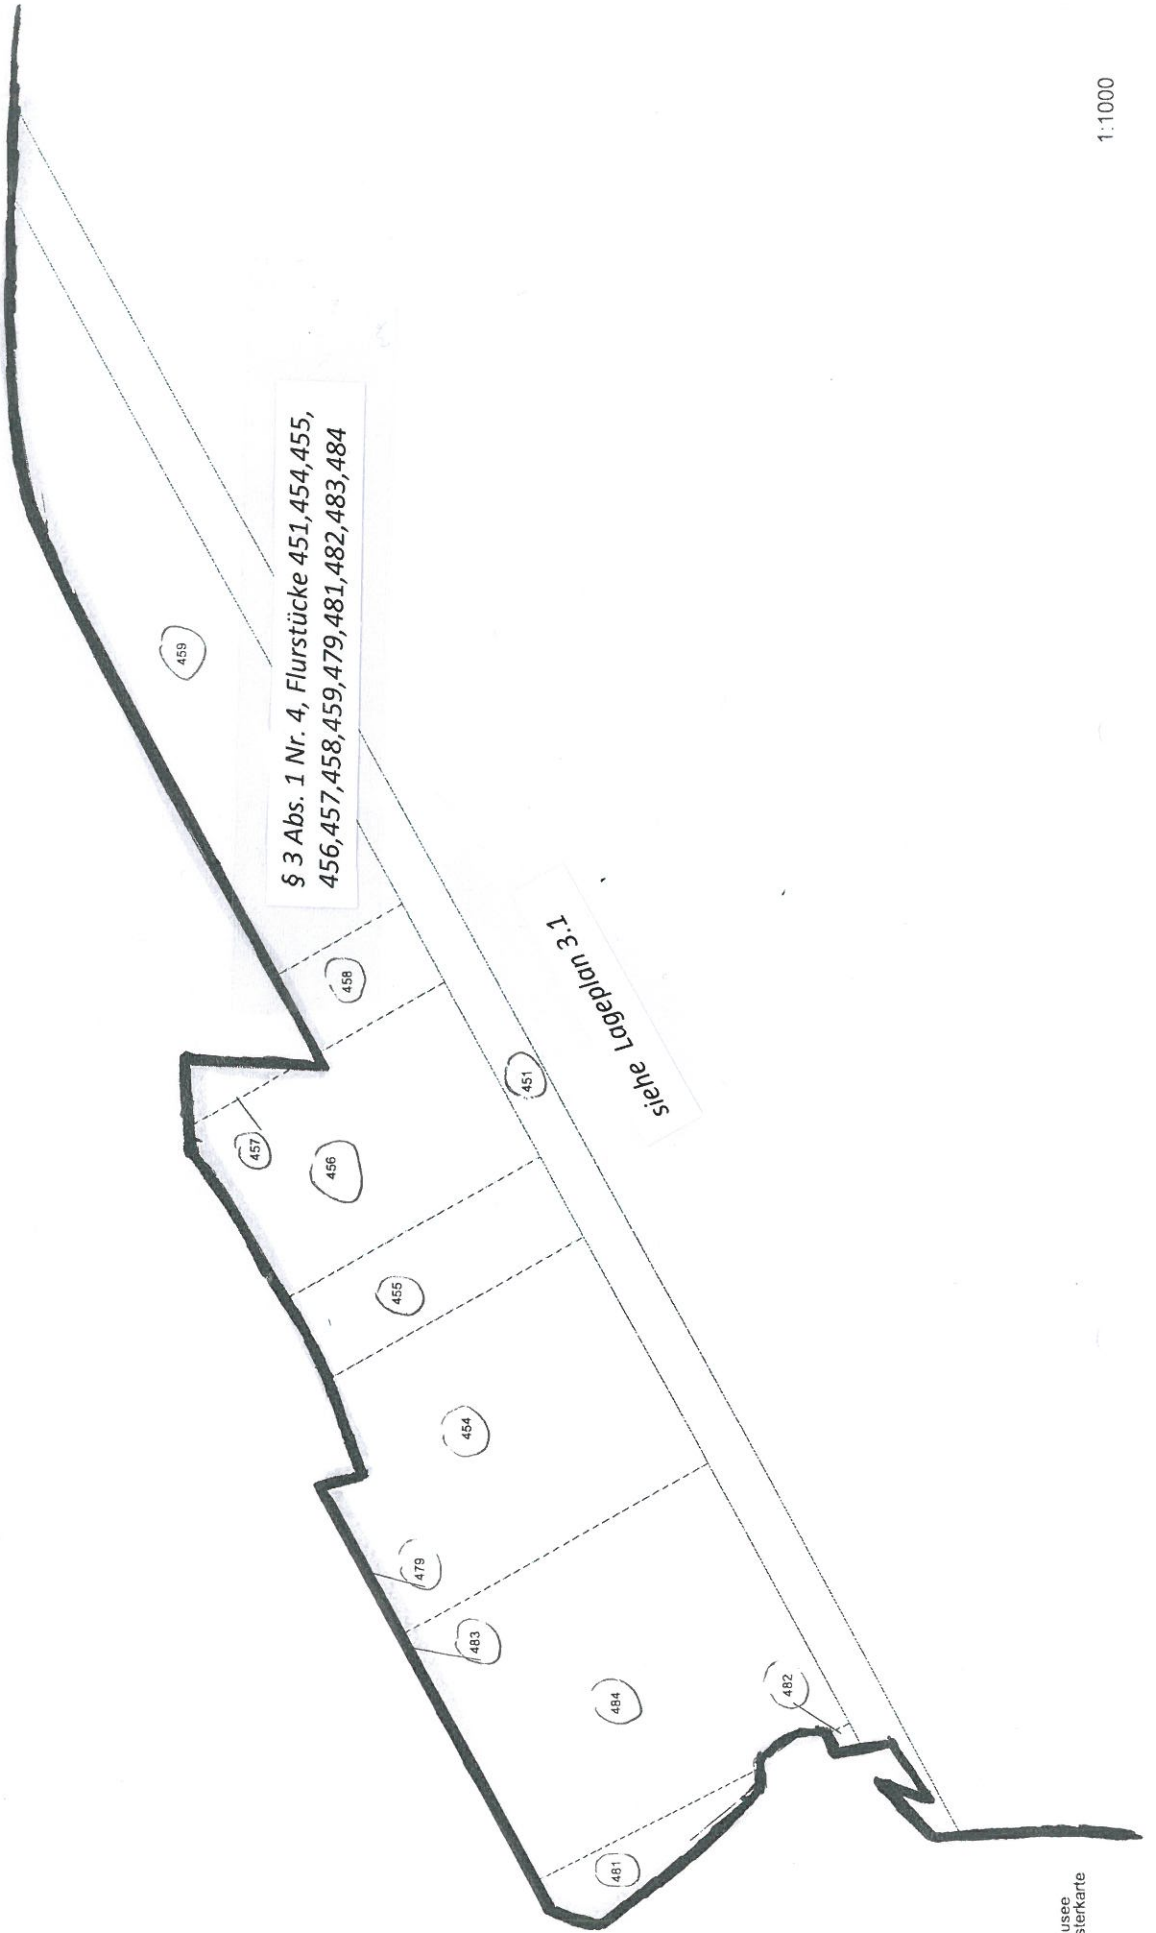

X