


Zielstellung

Zu den Lageplänen 2, 3.1, 3.2 und 4

WA6
Goitzschi

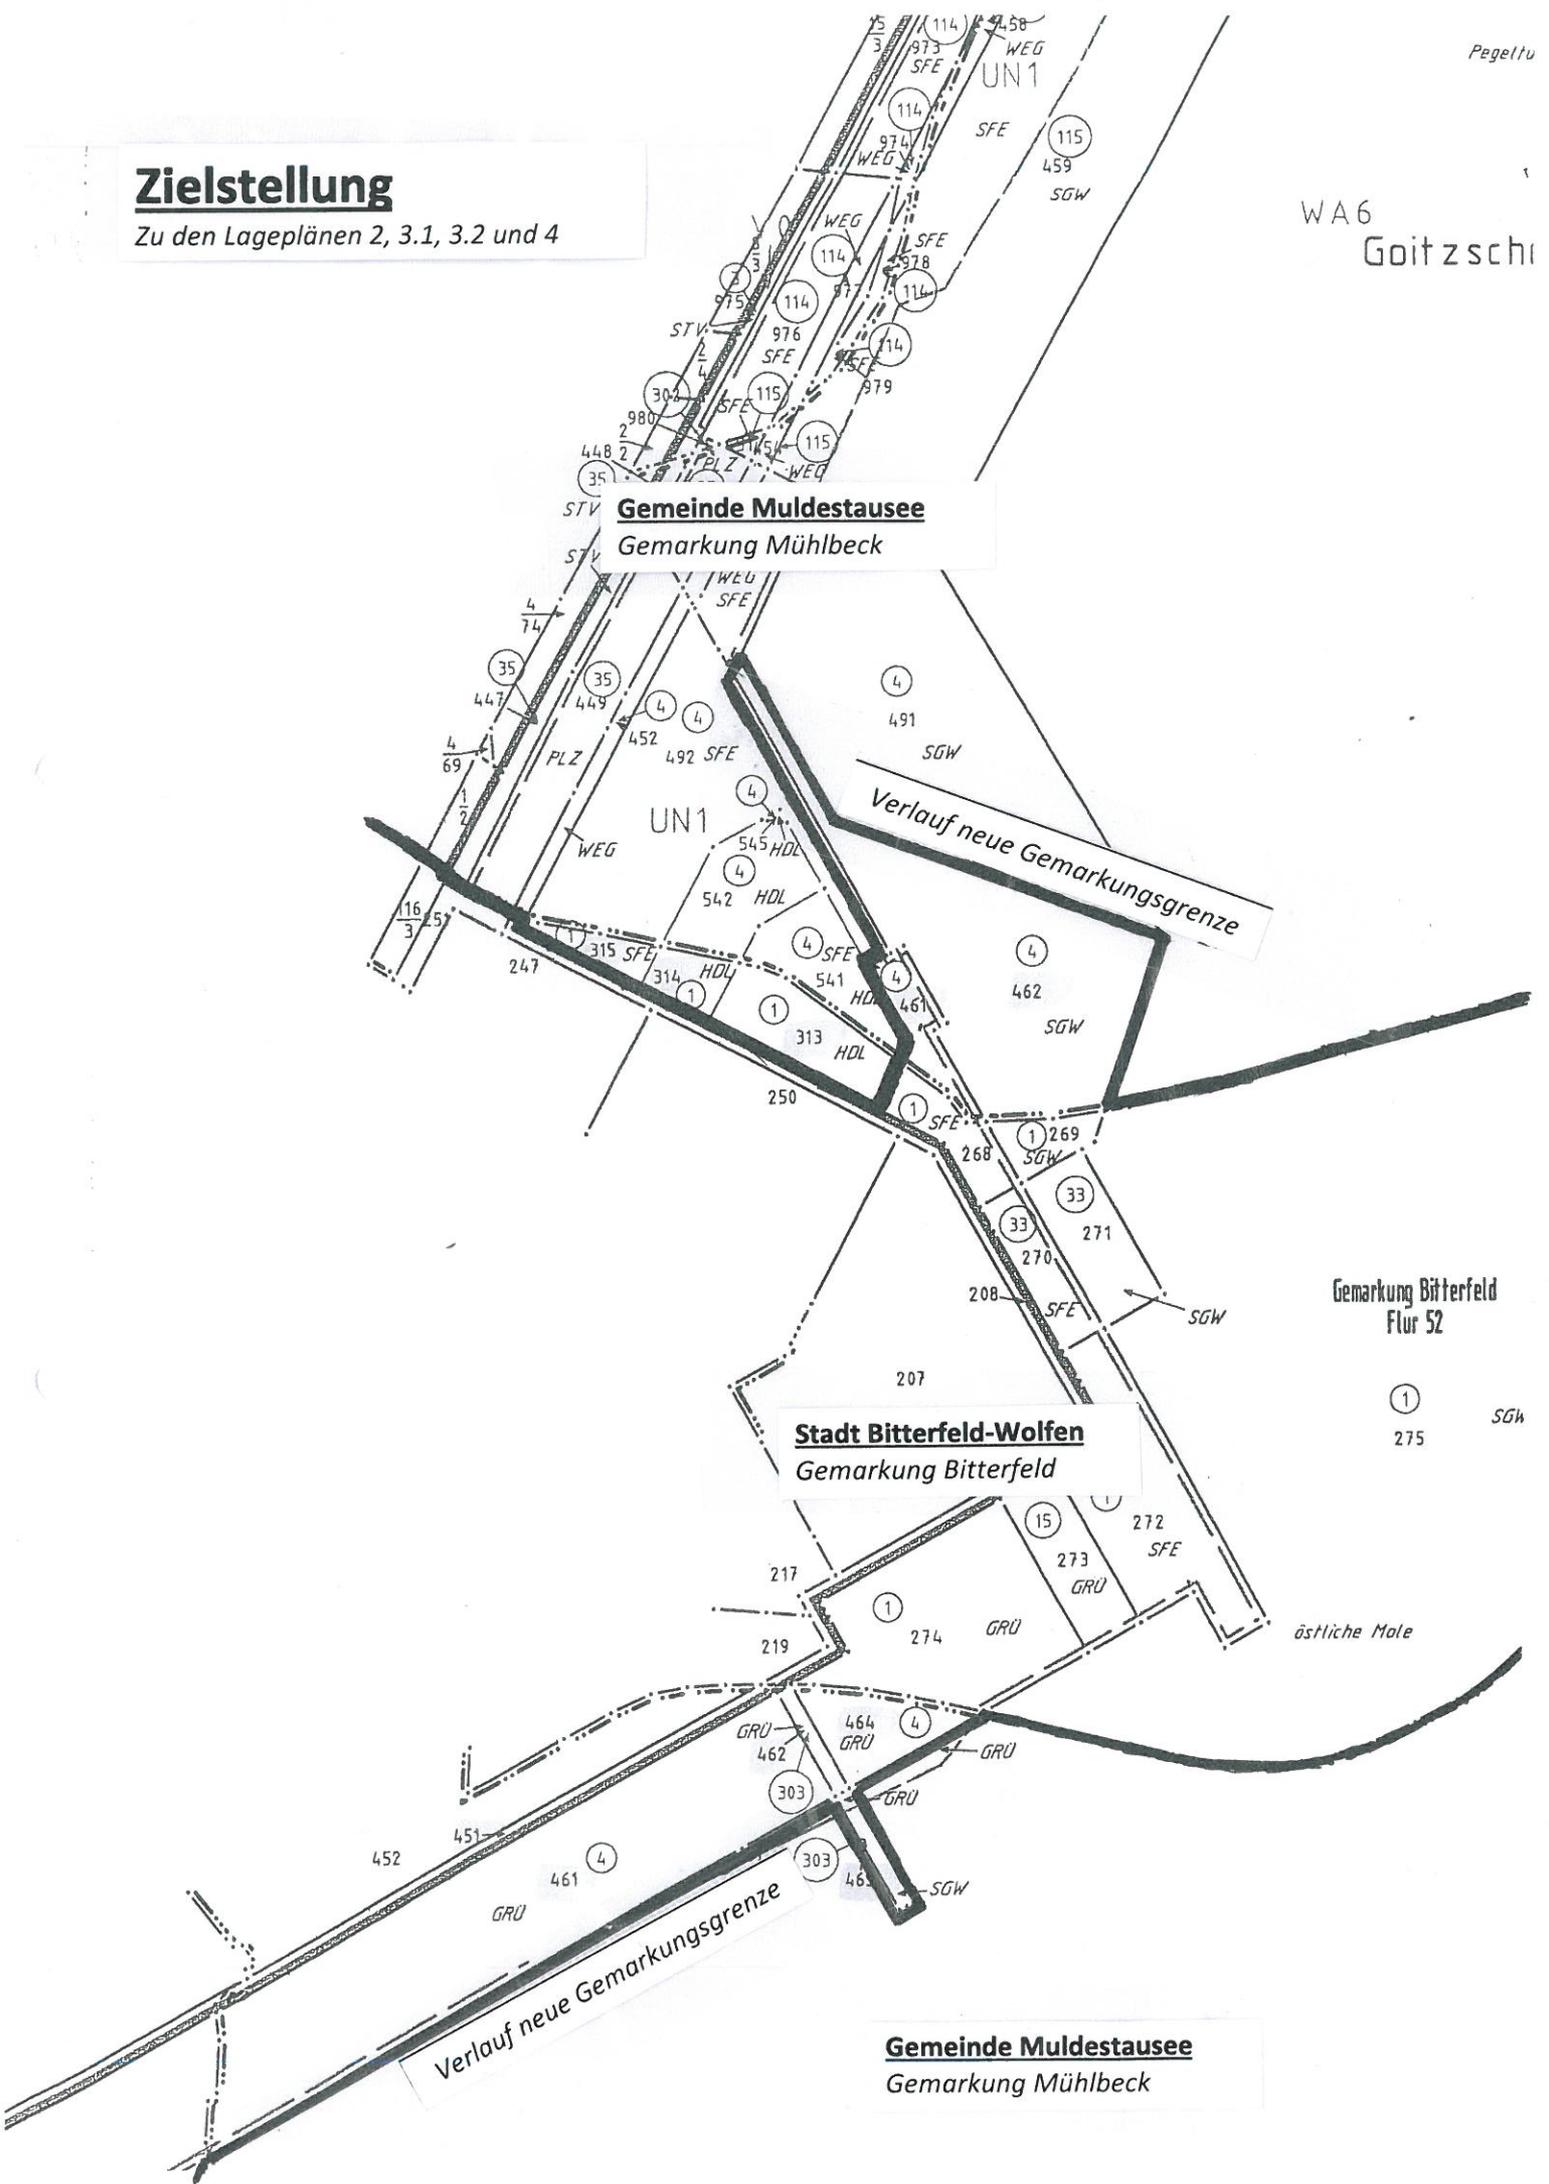

Gemeinde Muldestausee

Gemarkung Mühlbeck

Verlauf neue Gemarkungsgrenze

Stadt Bitterfeld-Wolfen

Gemarkung Bitterfeld

Gemarkung Bitterfeld
Flur 52

① SGW
275

Verlauf neue Gemarkungsgrenze

Gemeinde Muldestausee

Gemarkung Mühlbeck

östliche Mole