
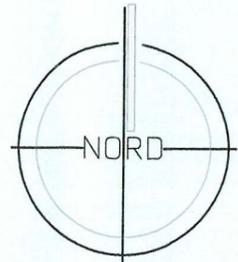


Anlage 1 zum BA 222-2011

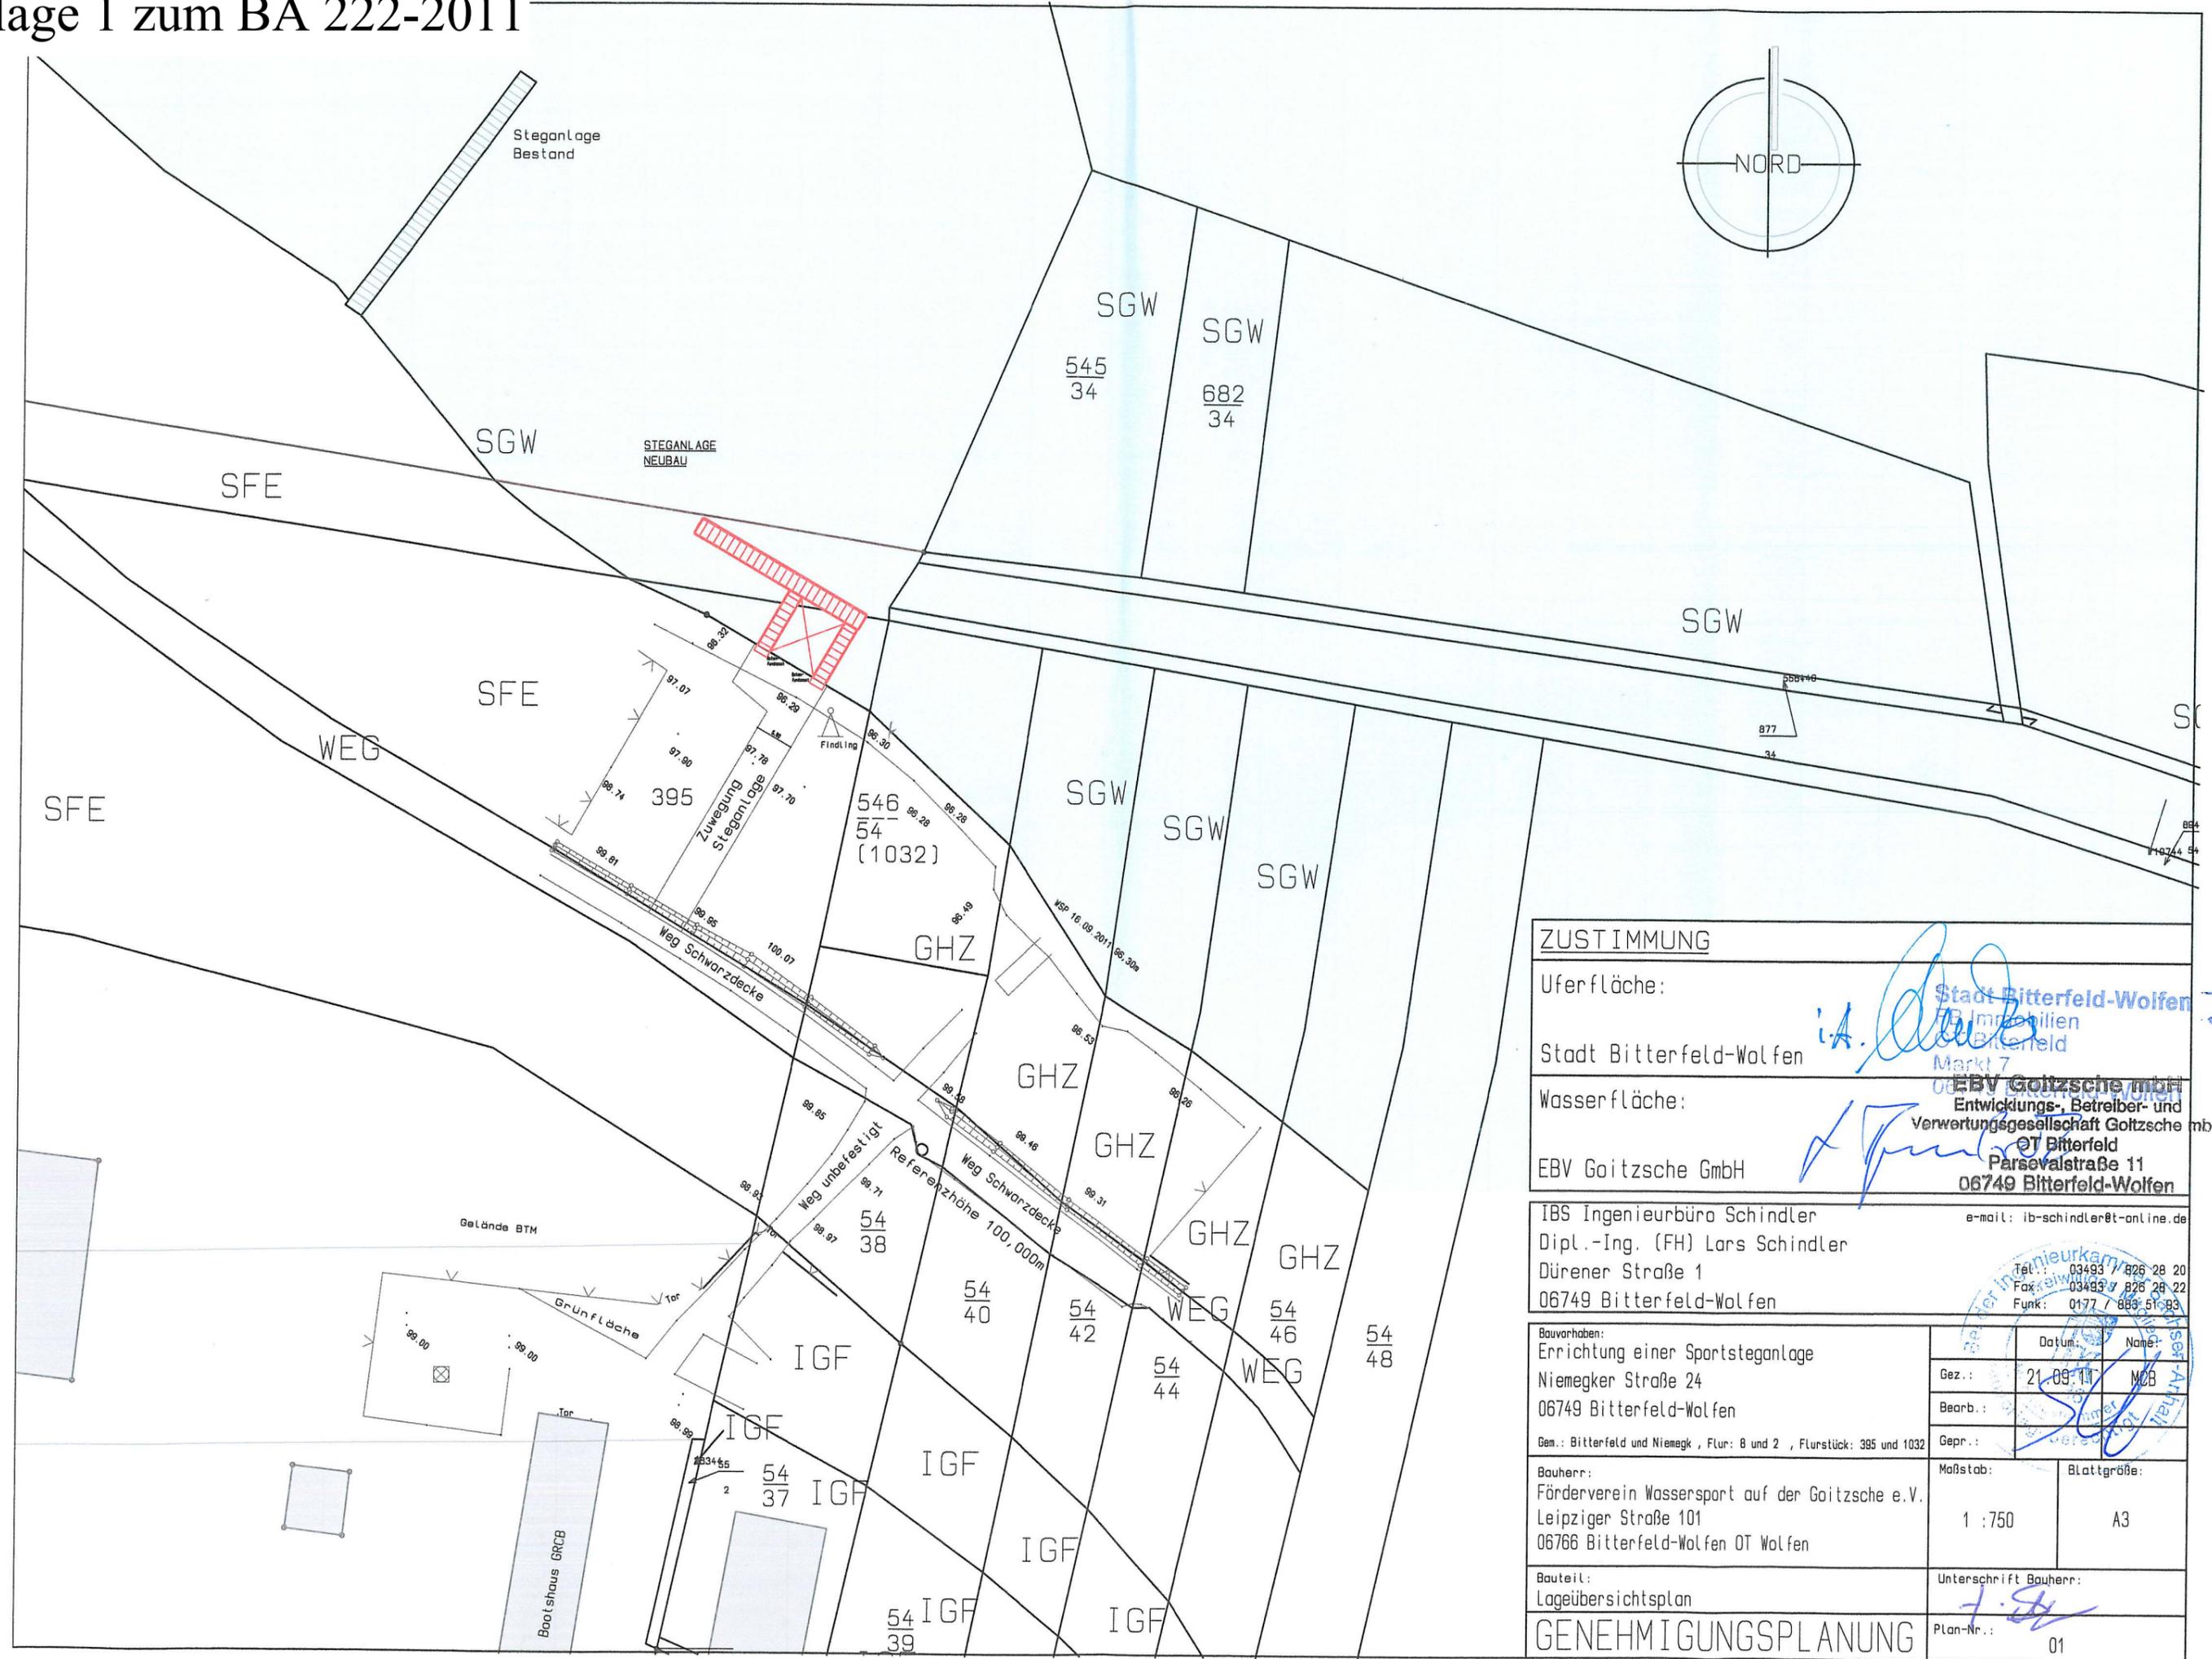

ZUSTIMMUNG			
Uferfläche:			
Stadt Bitterfeld-Wolfen	Stadt Bitterfeld-Wolfen Immobilien Bitterfeld Markt 7		
Wasserfläche:			
EBV Goitzsche GmbH	EBV Goitzsche mbH Entwicklungs-, Betreiber- und Verwertungsgesellschaft Goitzsche mbH OT Bitterfeld Parsevalstraße 11 06749 Bitterfeld-Wolfen		
IBS Ingenieurbüro Schindler		e-mail: ib-schindler@t-online.de	
Dipl.-Ing. (FH) Lars Schindler			
Dürener Straße 1		Tel.: 03493 / 826 28 20	
06749 Bitterfeld-Wolfen		Fax: 03493 / 826 28 22	
		Funk: 0177 / 889 51 993	
Bauvorhaben: Errichtung einer Sportsteganlage Niemecker Straße 24 06749 Bitterfeld-Wolfen	Datum:	Name:	
	Gez.:	21.09.11	MCB
	Bearb.:		
	Gepr.:		
Bauherr: Förderverein Wassersport auf der Goitzsche e.V. Leipziger Straße 101 06766 Bitterfeld-Wolfen OT Wolfen	Maßstab:	Blattgröße:	
	1 : 750	A3	
Bauteil: Lageübersichtsplan	Unterschrift Bauherr:		
GENEHMIGUNGSPLANUNG		Plan-Nr.: 01	