


Anlage 3 zum BA 237-2011

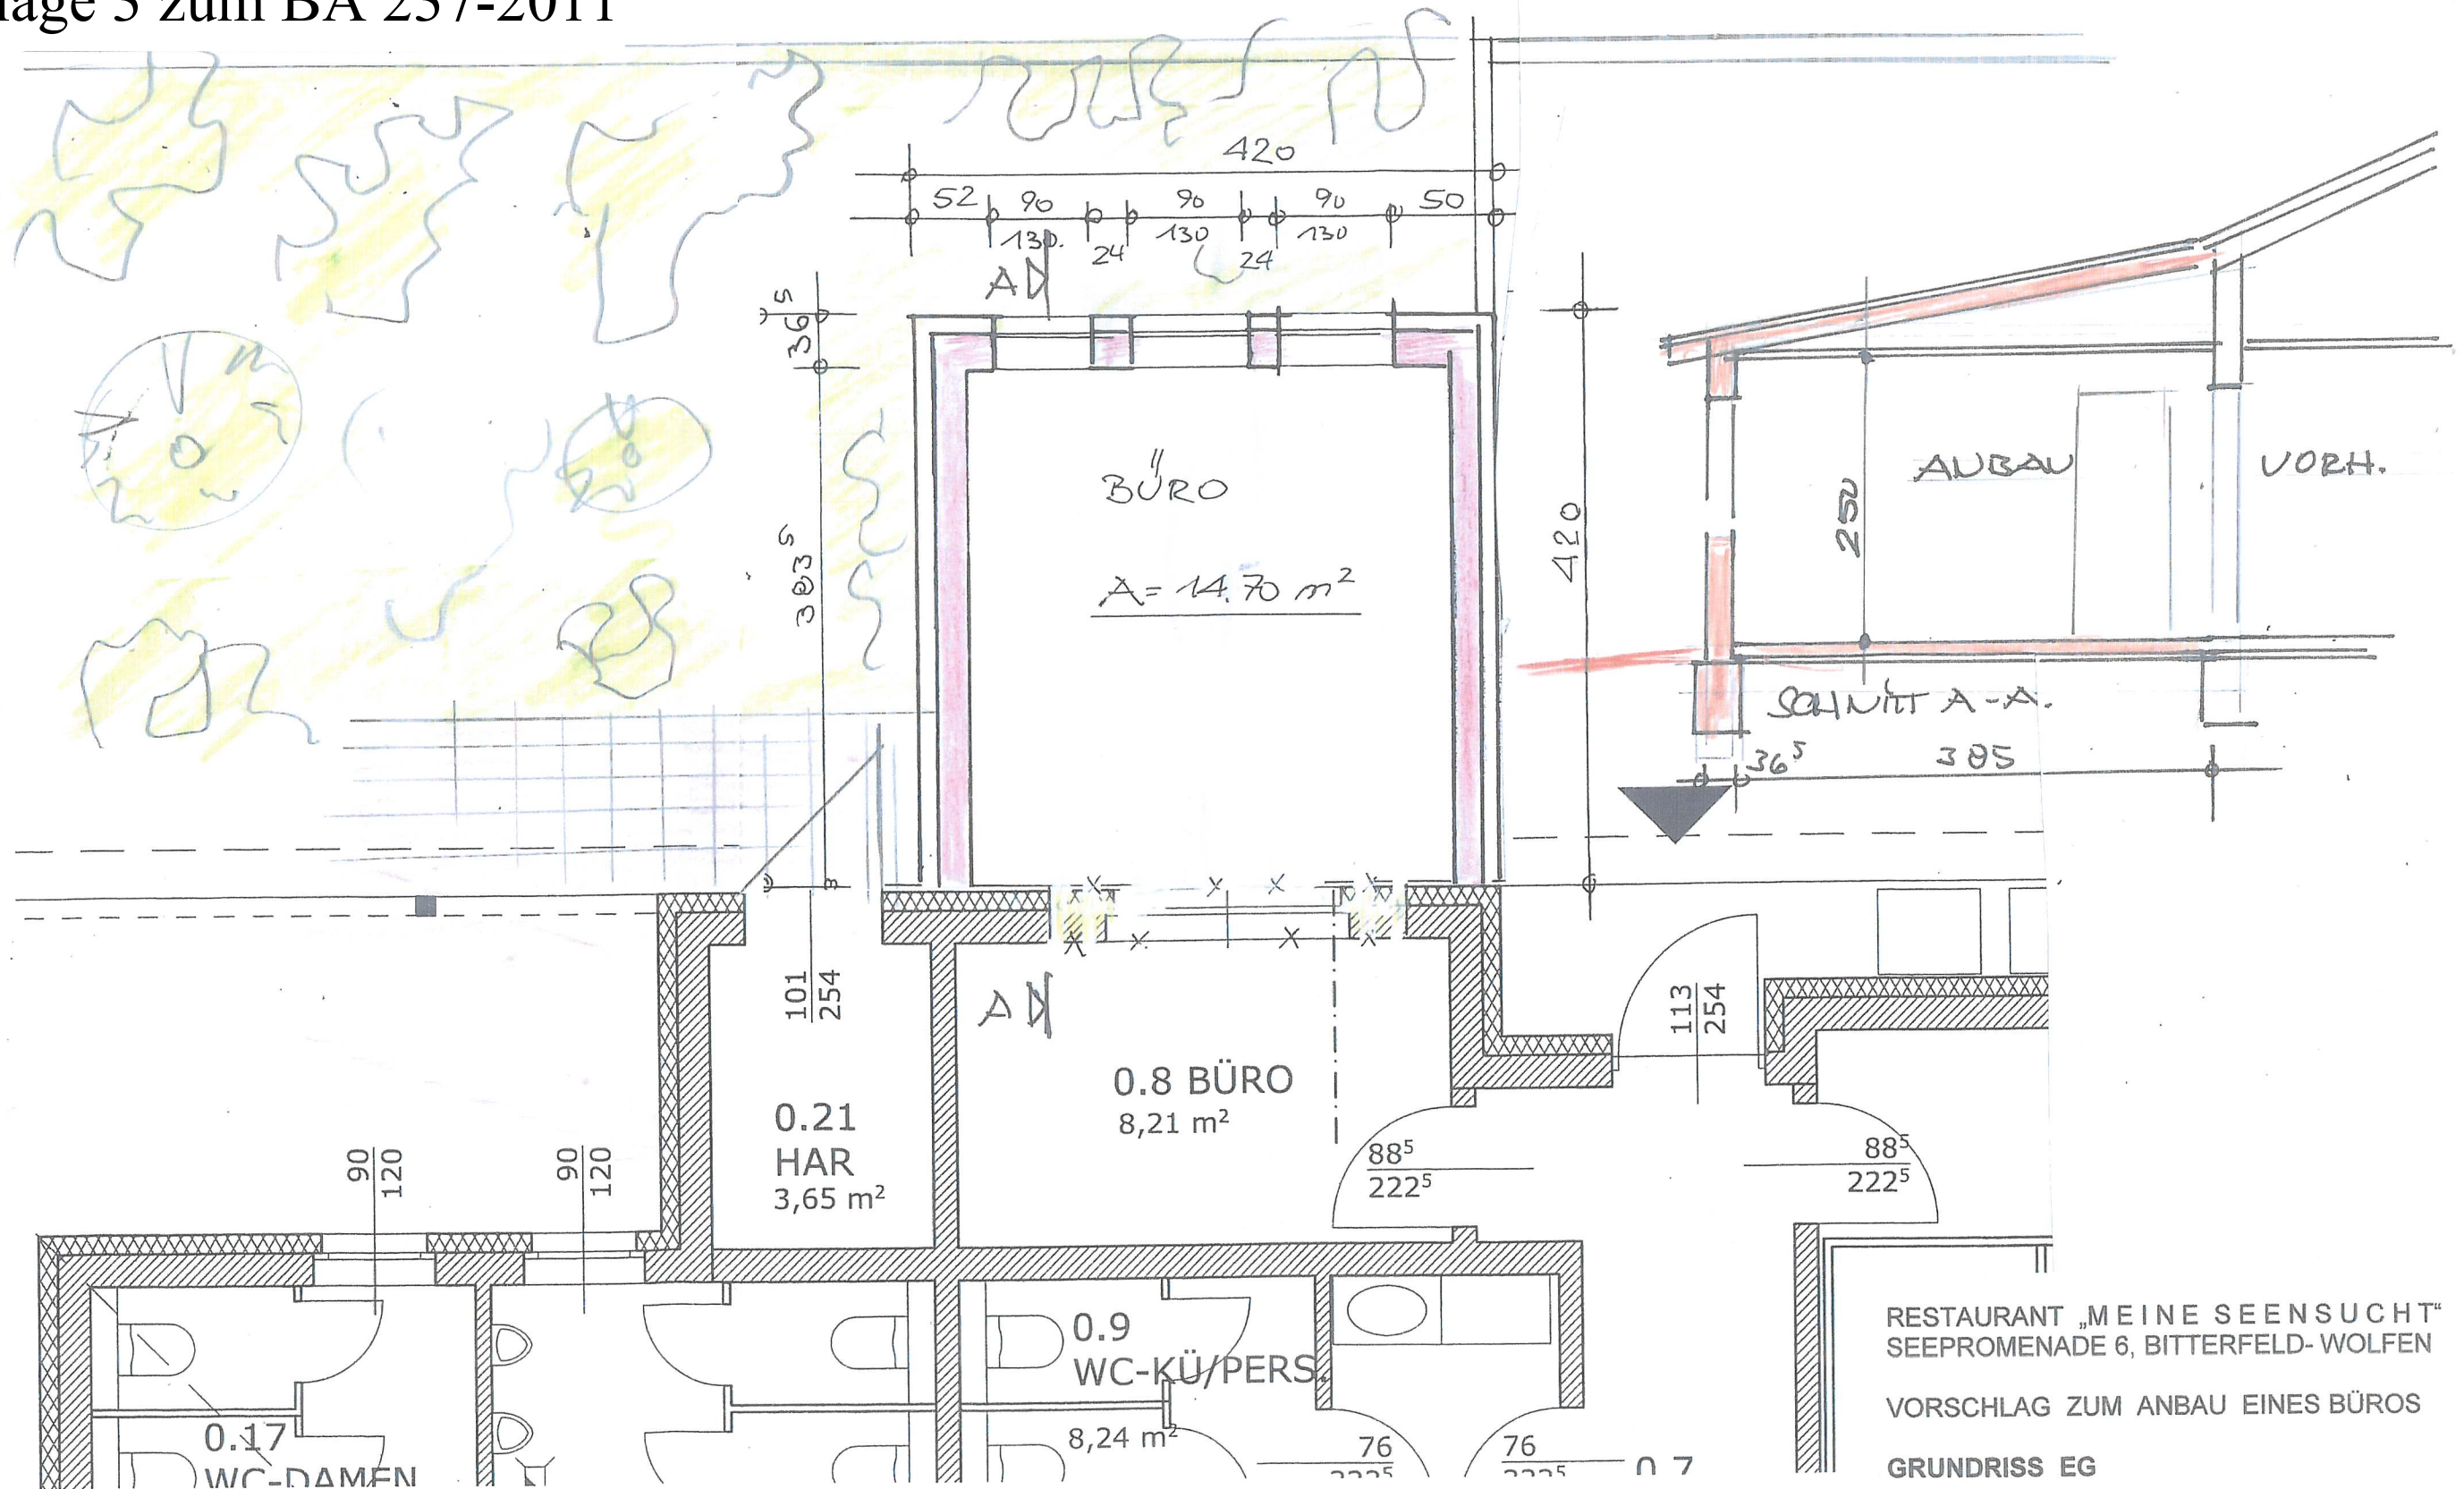

PETER DRUBE
FREIER ARCHITEKT
SCHENKENDORFSTRASSE 1A
04275 LEIPZIG
T: 0341 2320 741 FAX: 2320 752
Fon 0178 859 4721 peter.drube@gmx.de