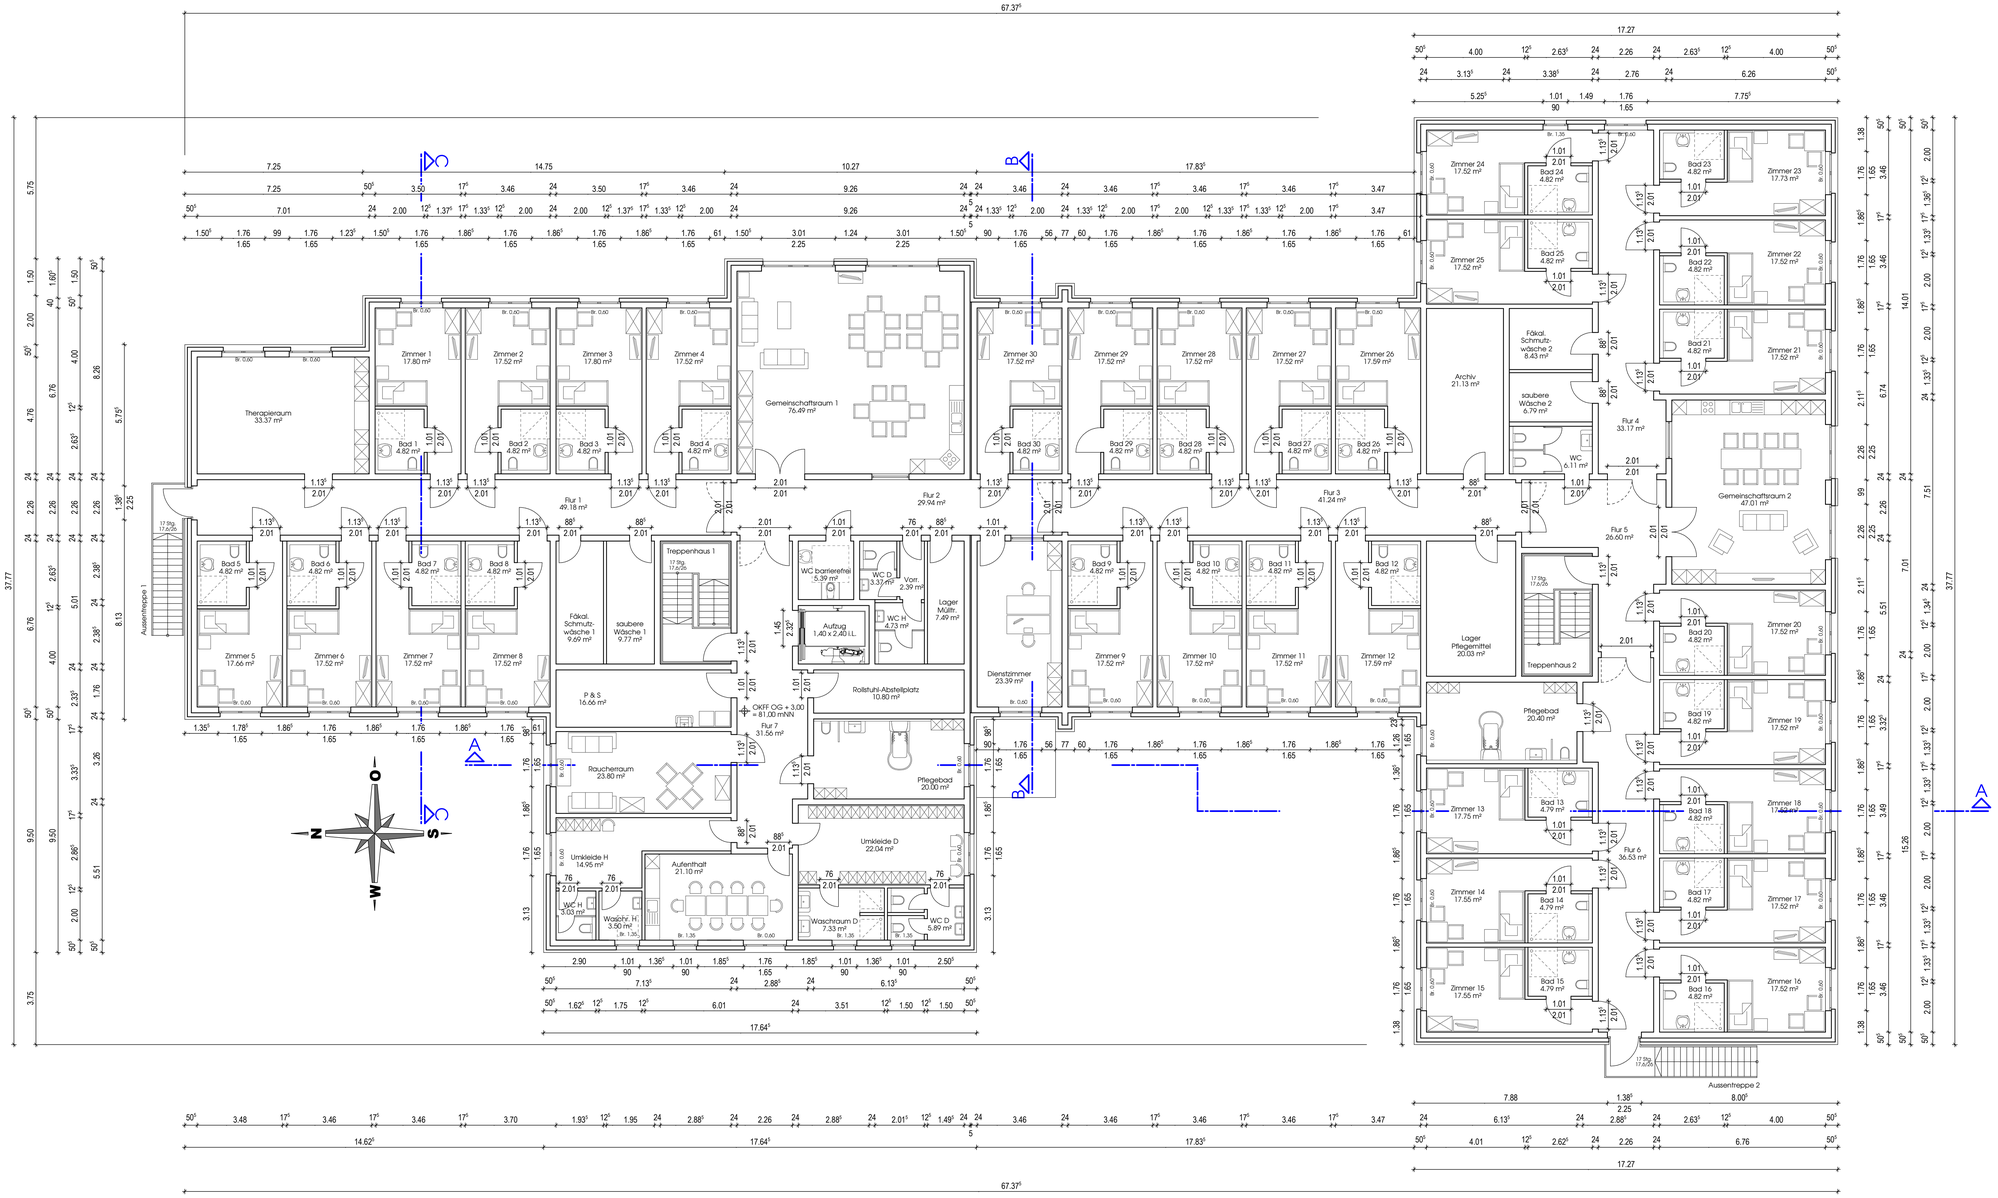

Antrag auf Baugenehmigung

Planer

INGENIEURBUERO FUER BAUWESEN
DIPL.-ING. NORBERT BEHLER UND PARTNER
06792 Sandersdorf-Brehna, Straße der Neuen Zeit 34, Tel.: 03493 / 809830, Fax: 03493 / 809840

Projekt

Errichtung eines Pflegeheimes für 52 Bewohner

Bauherr

Neue Bitterfelder Wohnungs- u. Baugesellschaft mbH
Burgstrasse 37, 06749 Bitterfeld-Wolfen

neubi

Bauteil	Grundriss Obergeschoss	Maßstab	1:100
Index / bearb. / Datum	Art der Änderung	Datum	20.09.2011
		Bearbeitet	JUMPERTZ