


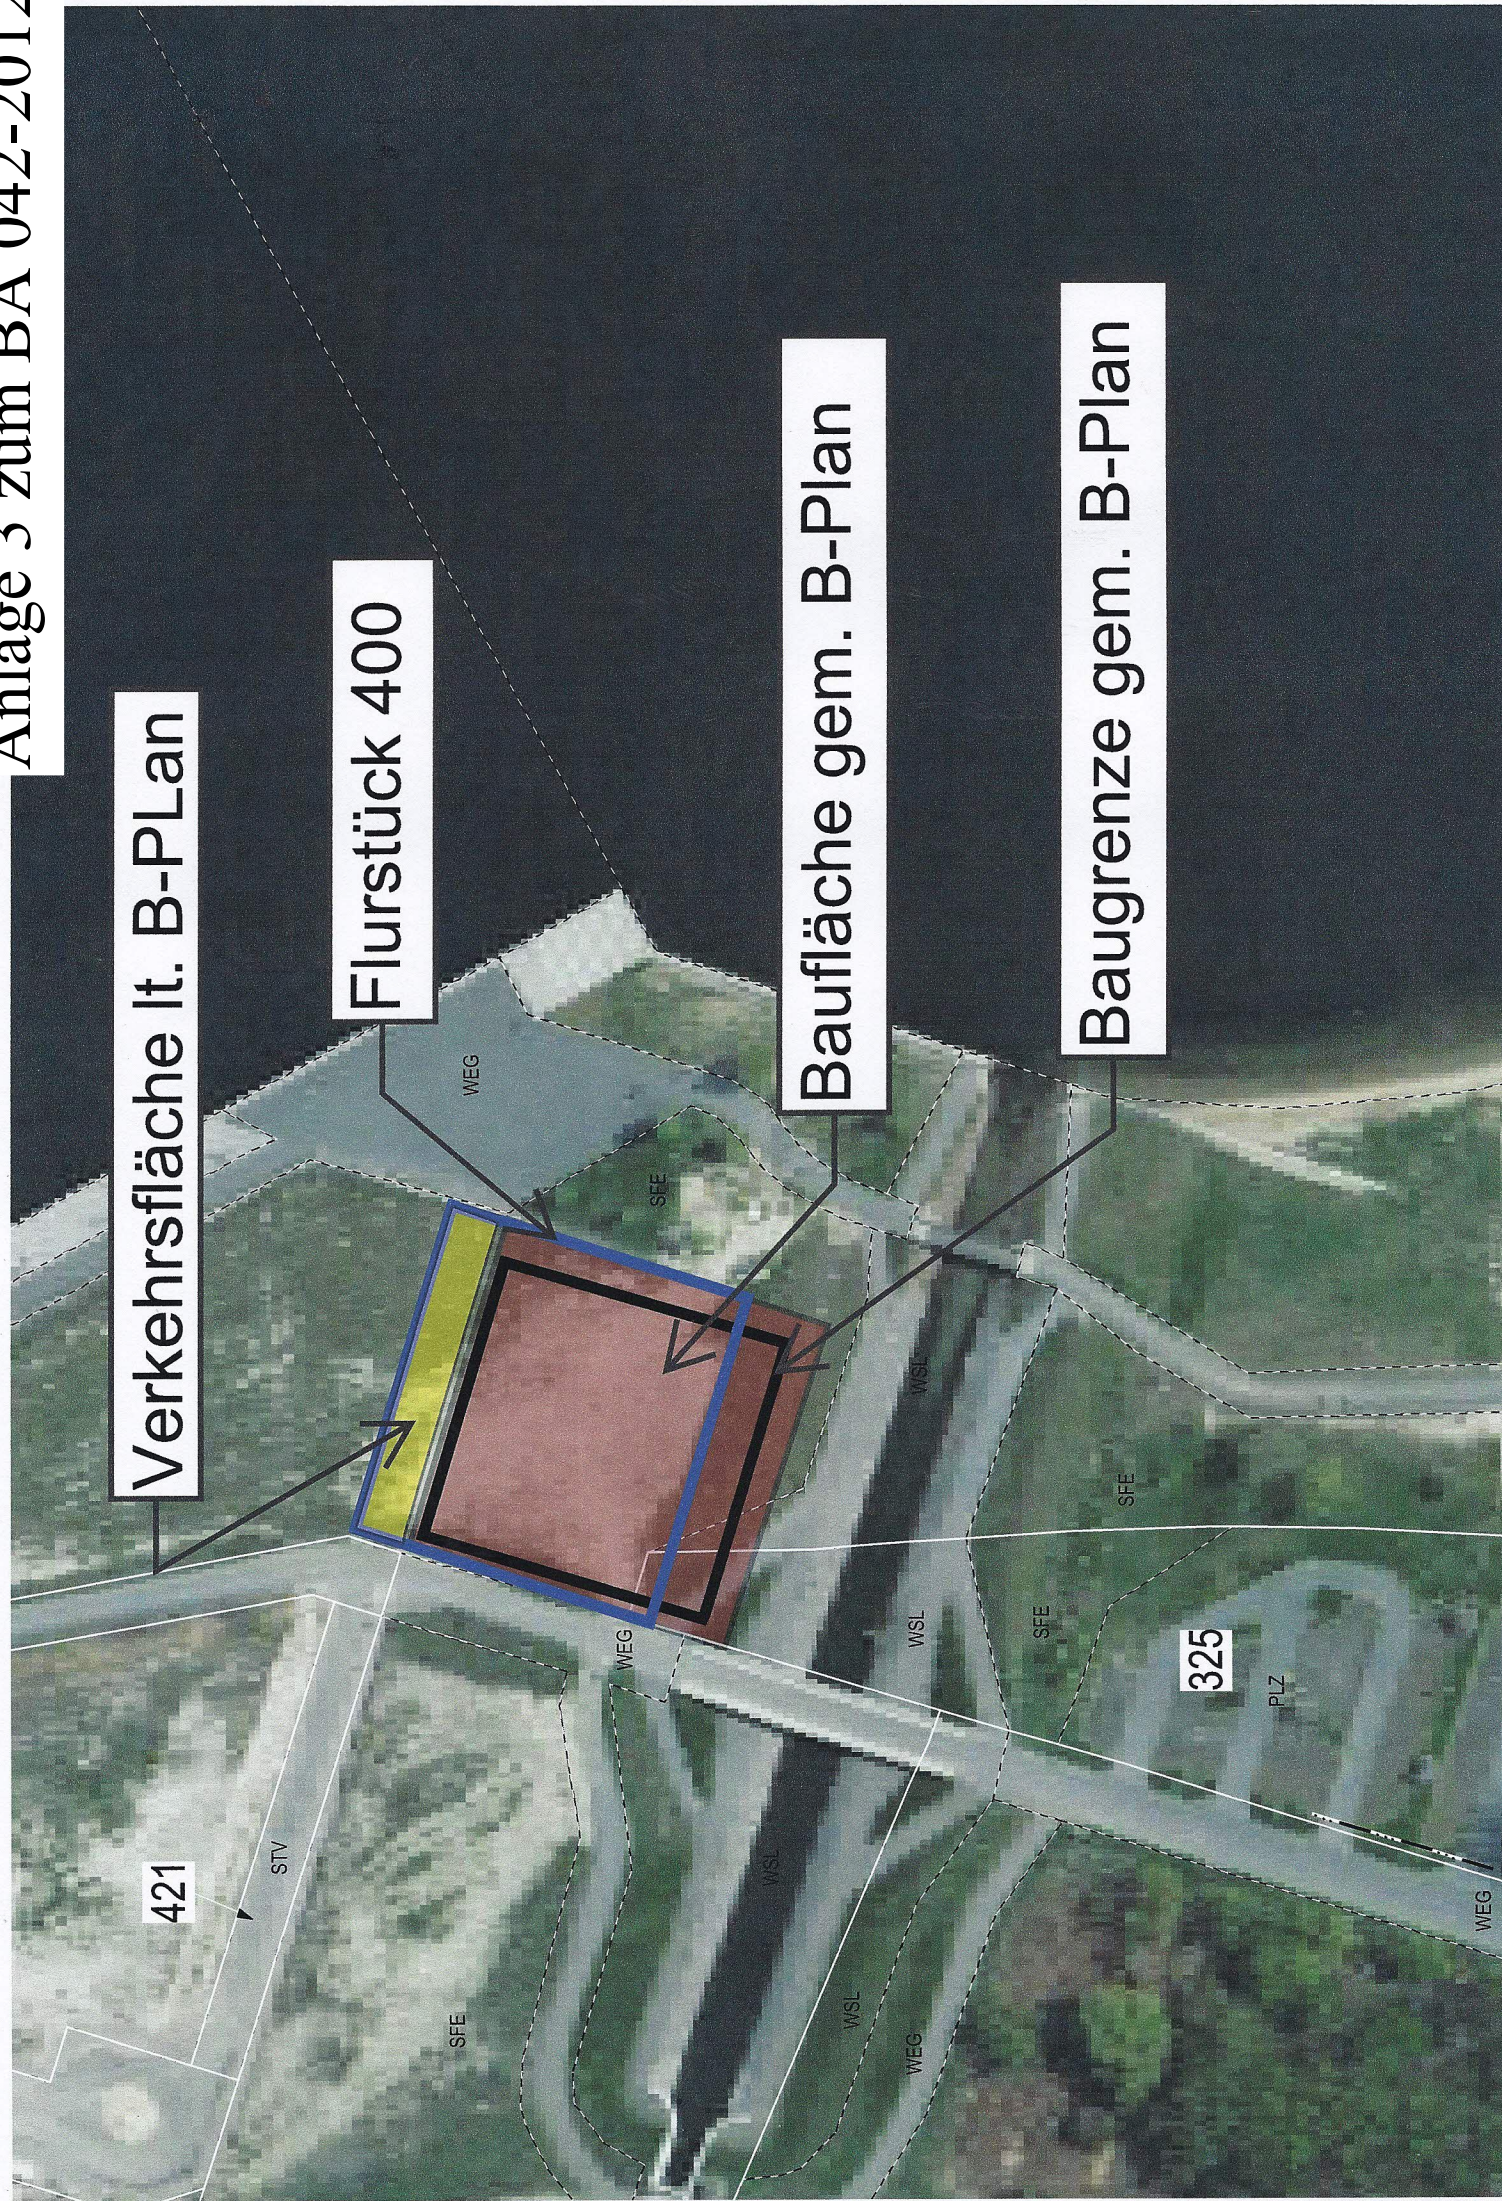

Verkehrsfläche lt. B-Plan

Flurstück 400

Baufläche gem. B-Plan

Baugrenze gem. B-Plan

421

STV

SFE

WEG

WSL

WEG

WSL

SFE

SFE

325

PLZ

WEG

**BITTERFELD HAFEN
GOITZSCHESEE**



**Bebauung mit
3 Vollgeschossen
+ 1 Staffelgeschoss**

**MI6:
Grundstücksgröße: ca. 3398 m²**

**MI5:
Grundstücksgröße: ca. 1680 m²**

Goitzschesees

**HAFEN BITTERFELD
BEBAUUNG MI5**

M 1:500