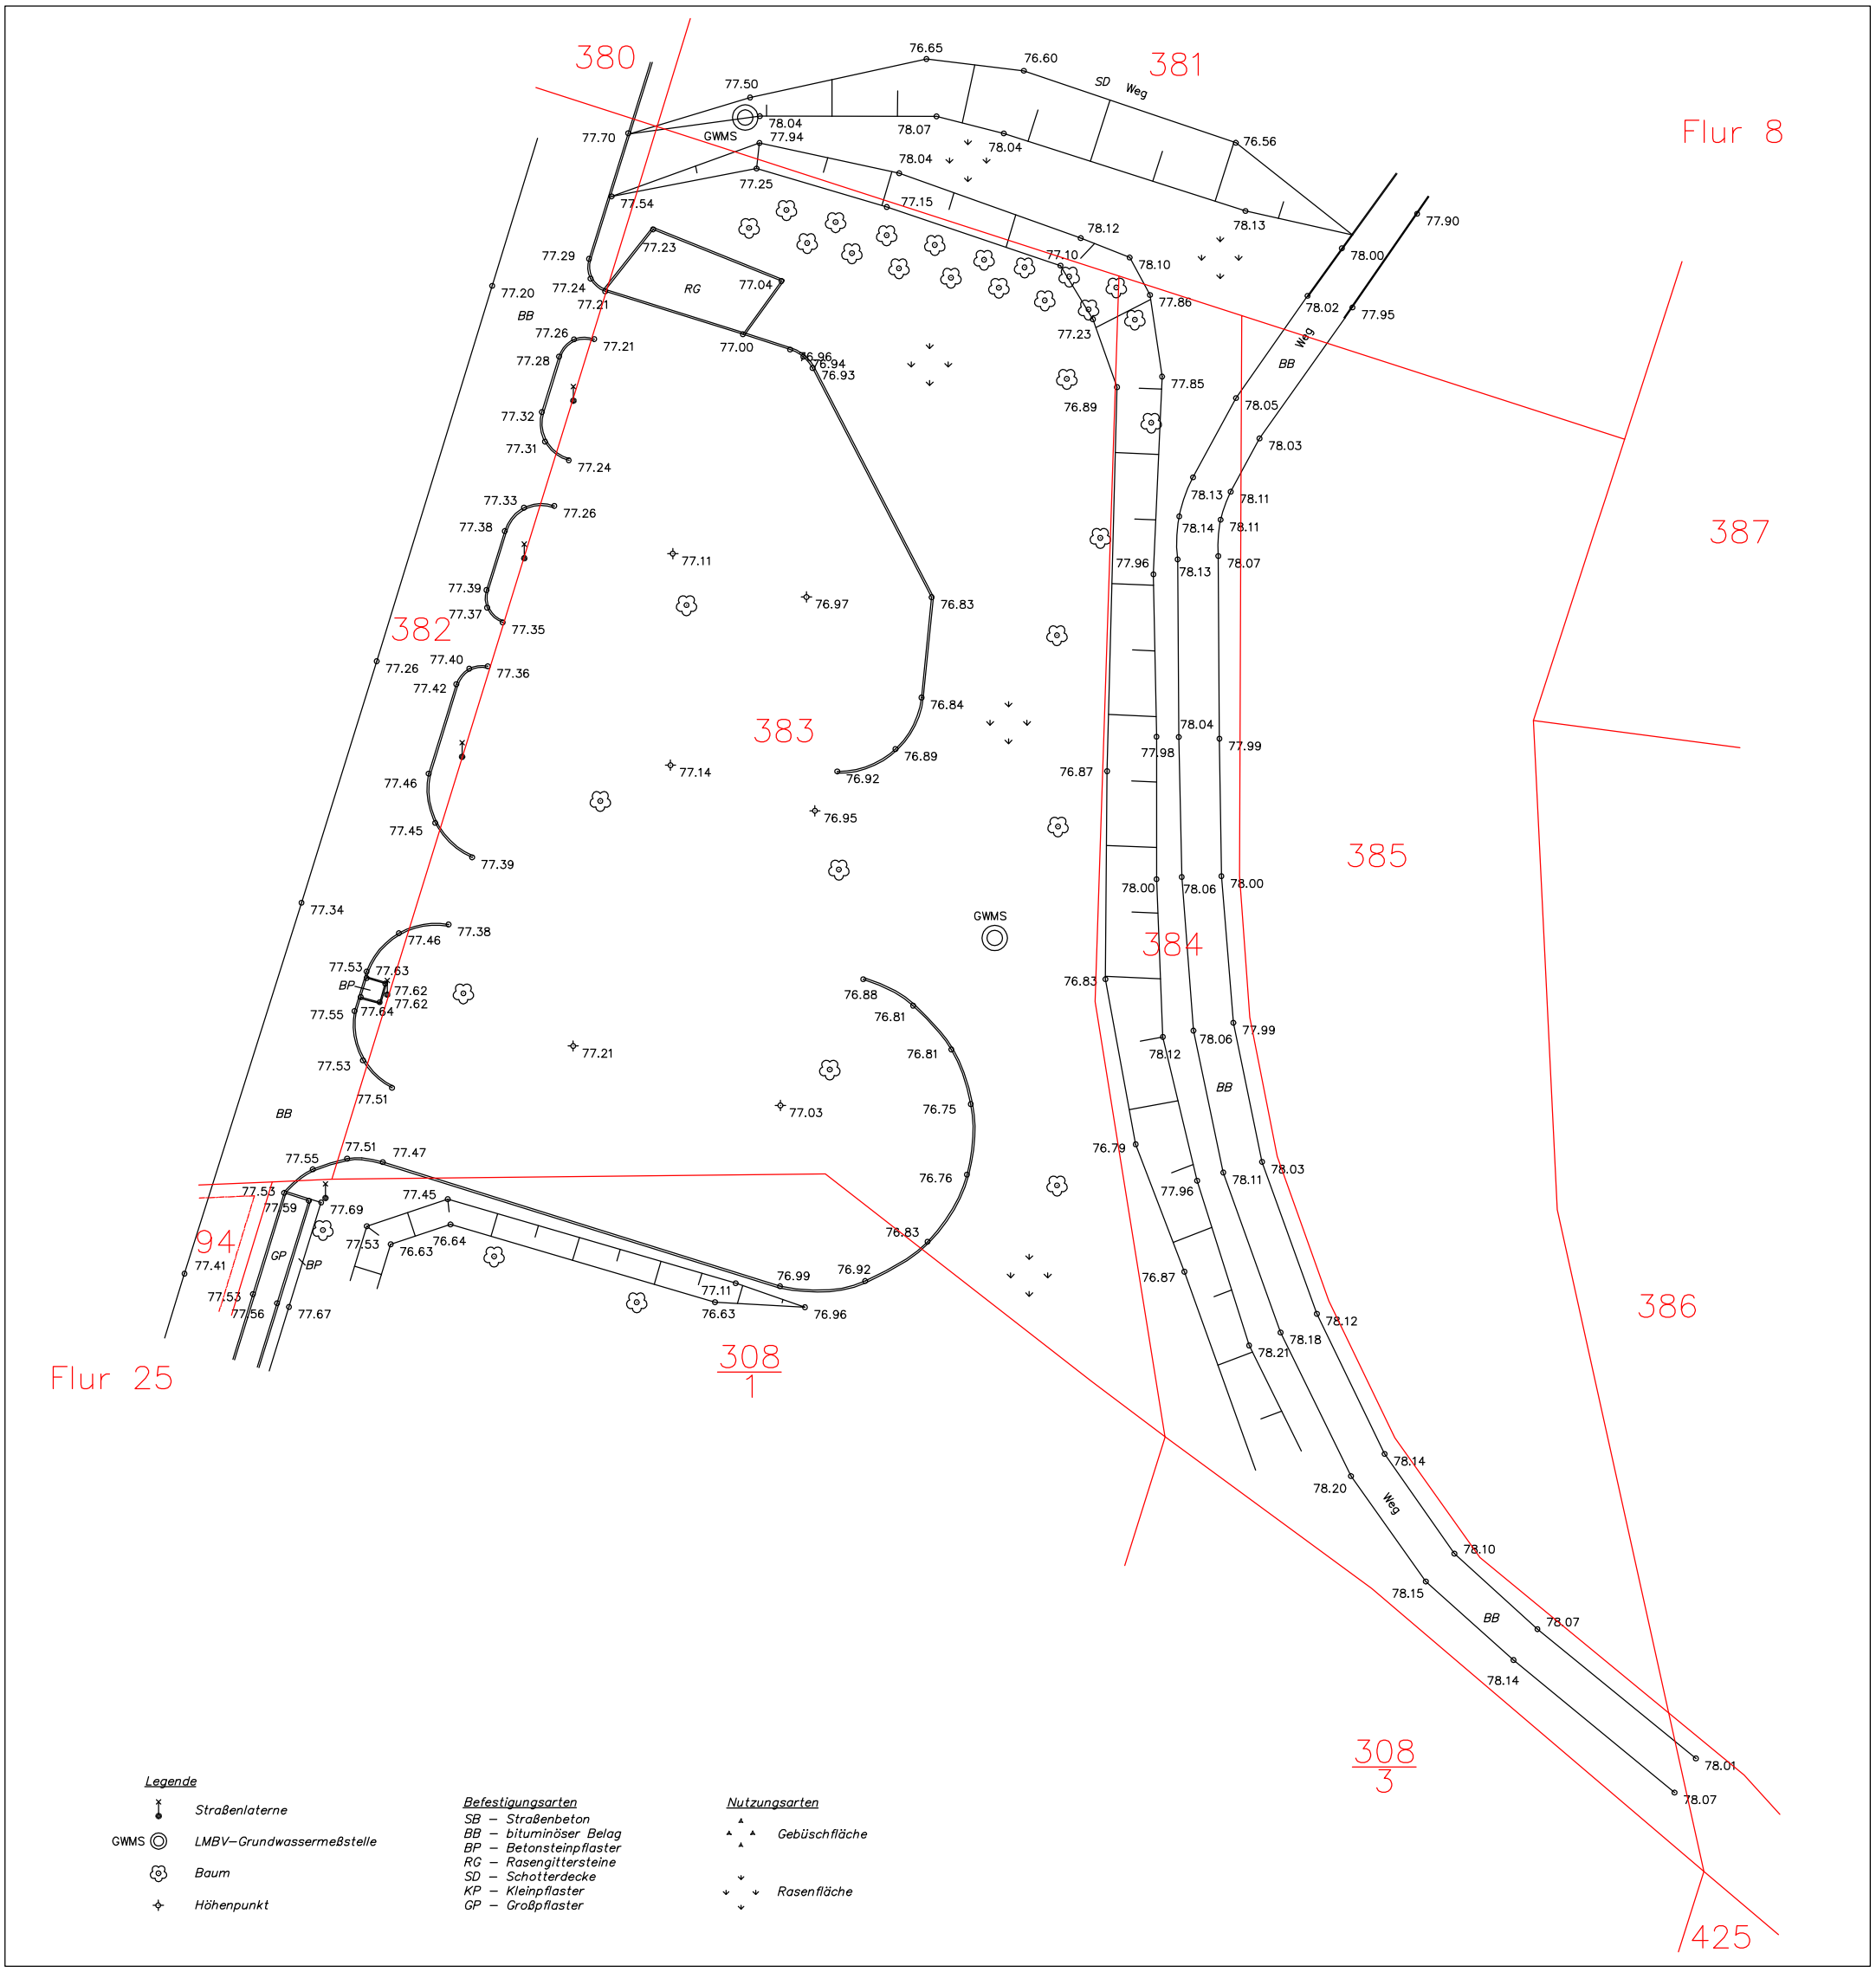
380
381
382
383
384
385
386
387
94
308/1
308/3
425
Flur 8
Flur 25
SD Weg
Weg
BB
RG
GP
BP
GWMS
Legende
Straßenlaterne
LMBV–Grundwassermeßstelle
Baum
Höhenpunkt
Befestigungsarten
SB – Straßenbeton
BB – bituminöser Belag
BP – Betonsteinpflaster
RG – Rasengittersteine
SD – Schotterdecke
KP – Kleinpflaster
GP – Großpflaster
Nutzungsarten
Gebüschfläche
Rasenfläche