




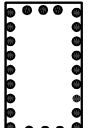
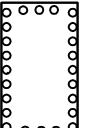

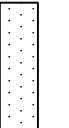
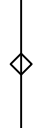
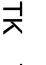

 

Stadt Bitterfeld-Wolfen , Ortsteil Thalheim
Einbeziehungssatzung "Ackerstraße" nach § 34 (4) Satz 1 Nr. 3 BaugB

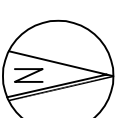


Planzeichnung (Teil A)

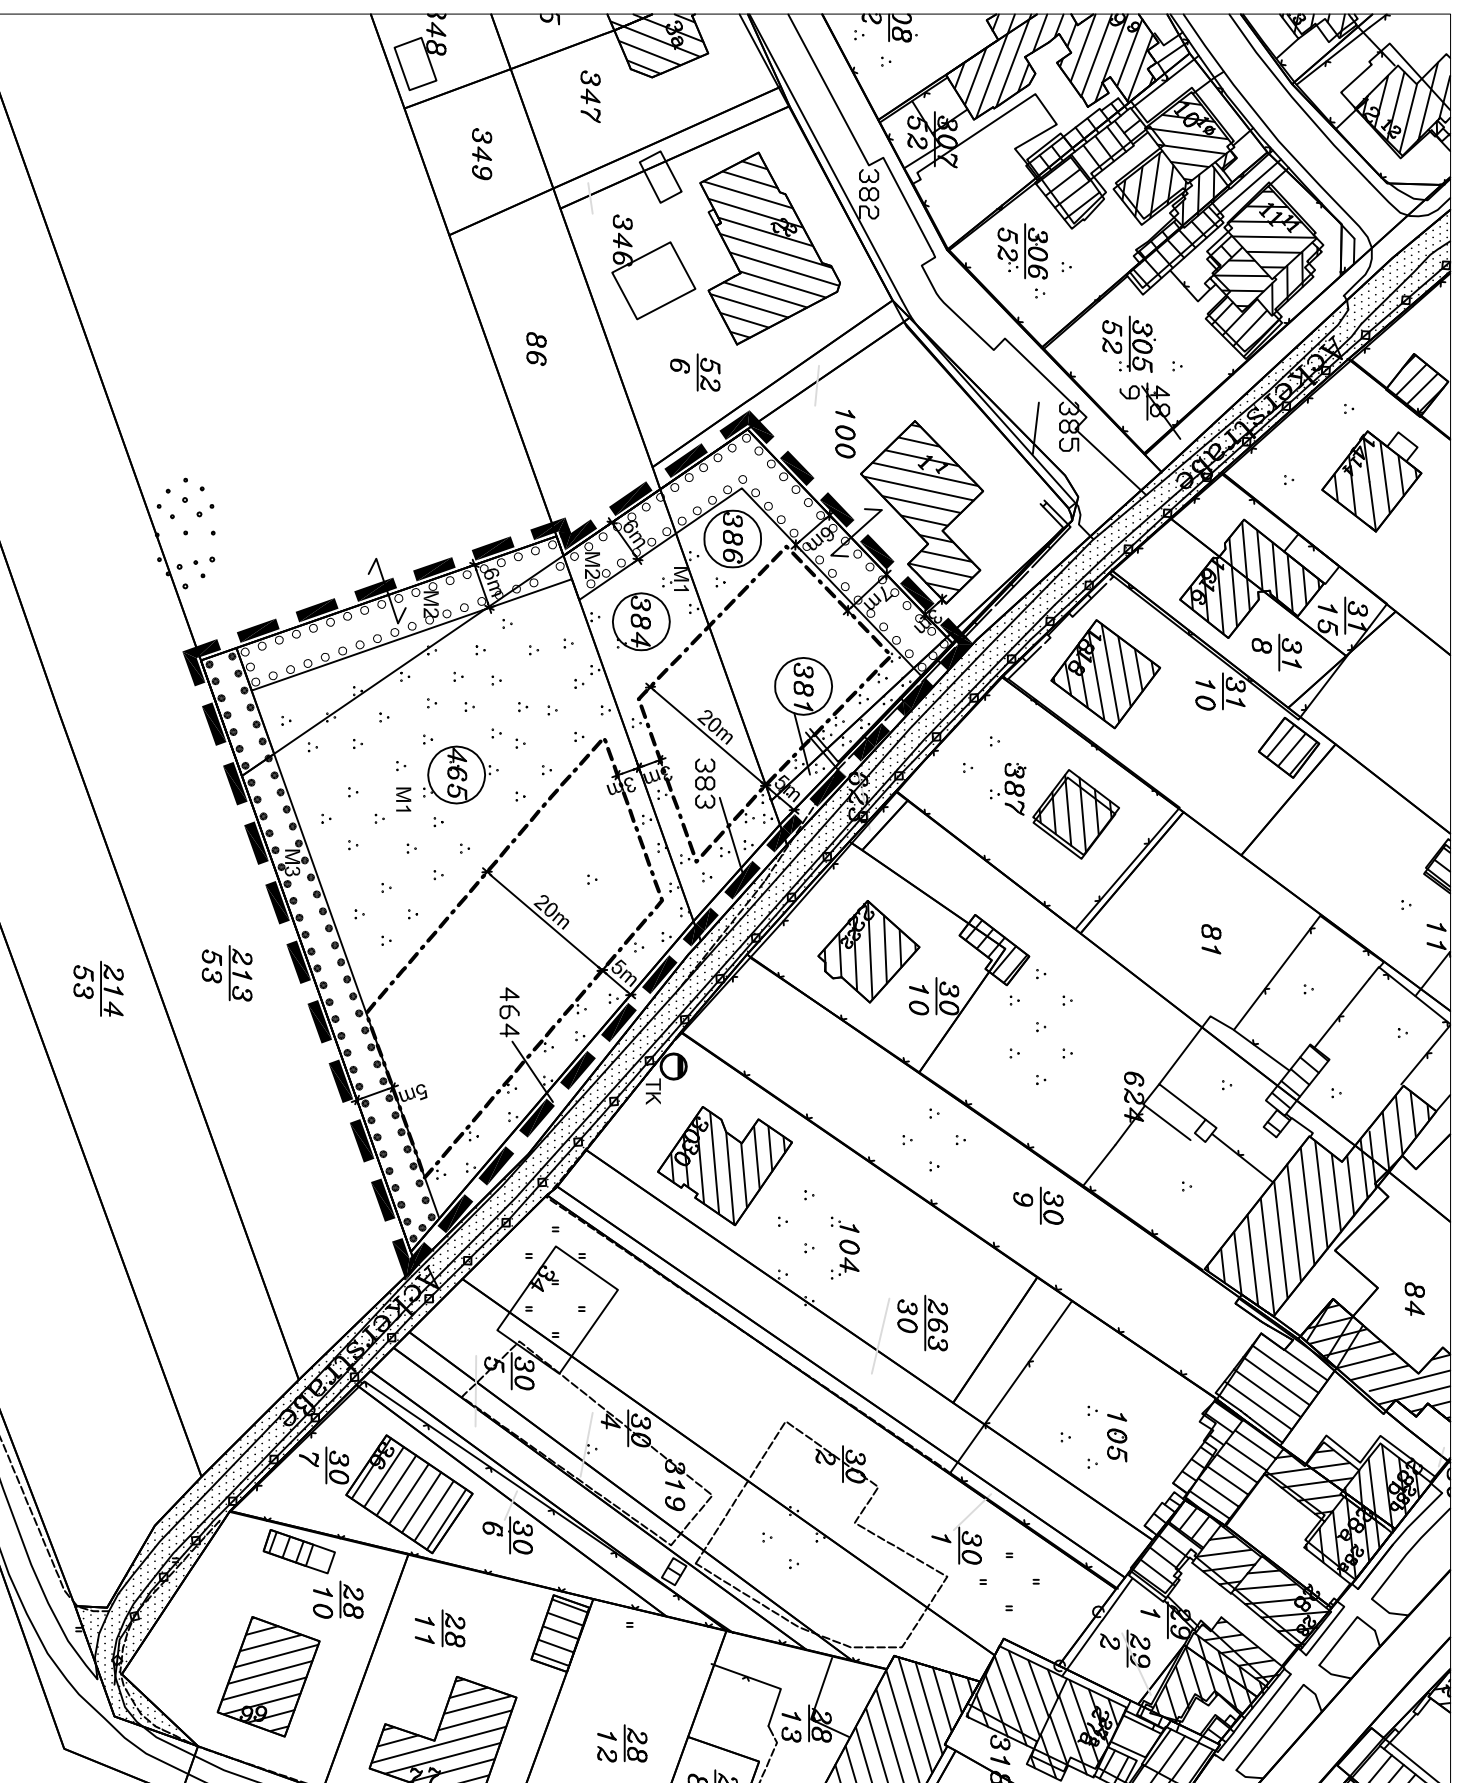

Planzeichenerklärung nach PlanV

-  Baugrenze
-  Umgrenzung von Flächen mit Bindungen für Bepflanzungen und für den Erhalt von Bäumen, Sträuchern und sonstigen Bepflanzungen (M3)
-  Umgrenzung von Flächen zum Anpflanzen von Bäumen, Sträuchern und sonstigen Bepflanzungen (M2)
-  nicht überbaubare Grundstücksfläche (M1)
-  Straßenverkehrsfläche
- Versorgungsleitungen**
 -  unterirdische Versorgungsleitung (nachrichtliche Übernahme)
 -  TK Telekom
 -  Schmutzwasser
- Sonstige Planzeichen**
 -  Geltungsbereich der Satzung
 -  vorhandene Bebauung

z.B.  Flurstücksnummer (im Geltungsbereich liegendes Flurstück)

Der Geltungsbereich der Einbeziehungssatzung wird wie folgt beschrieben:
 Gemarkung: Thalheim
 Flur: 4
 Flurstücke: tlw. 465, tlw. 386, tlw. 381 und 384

Kartengrundlage : Auszug aus der Liegenschaftskarte des Landesamt für Vermessung und Geoinformation Sachsen-Anhalt
 © GeoBasis-DE / LVermGeo LSA, 2012 / A18-205-2010-7