


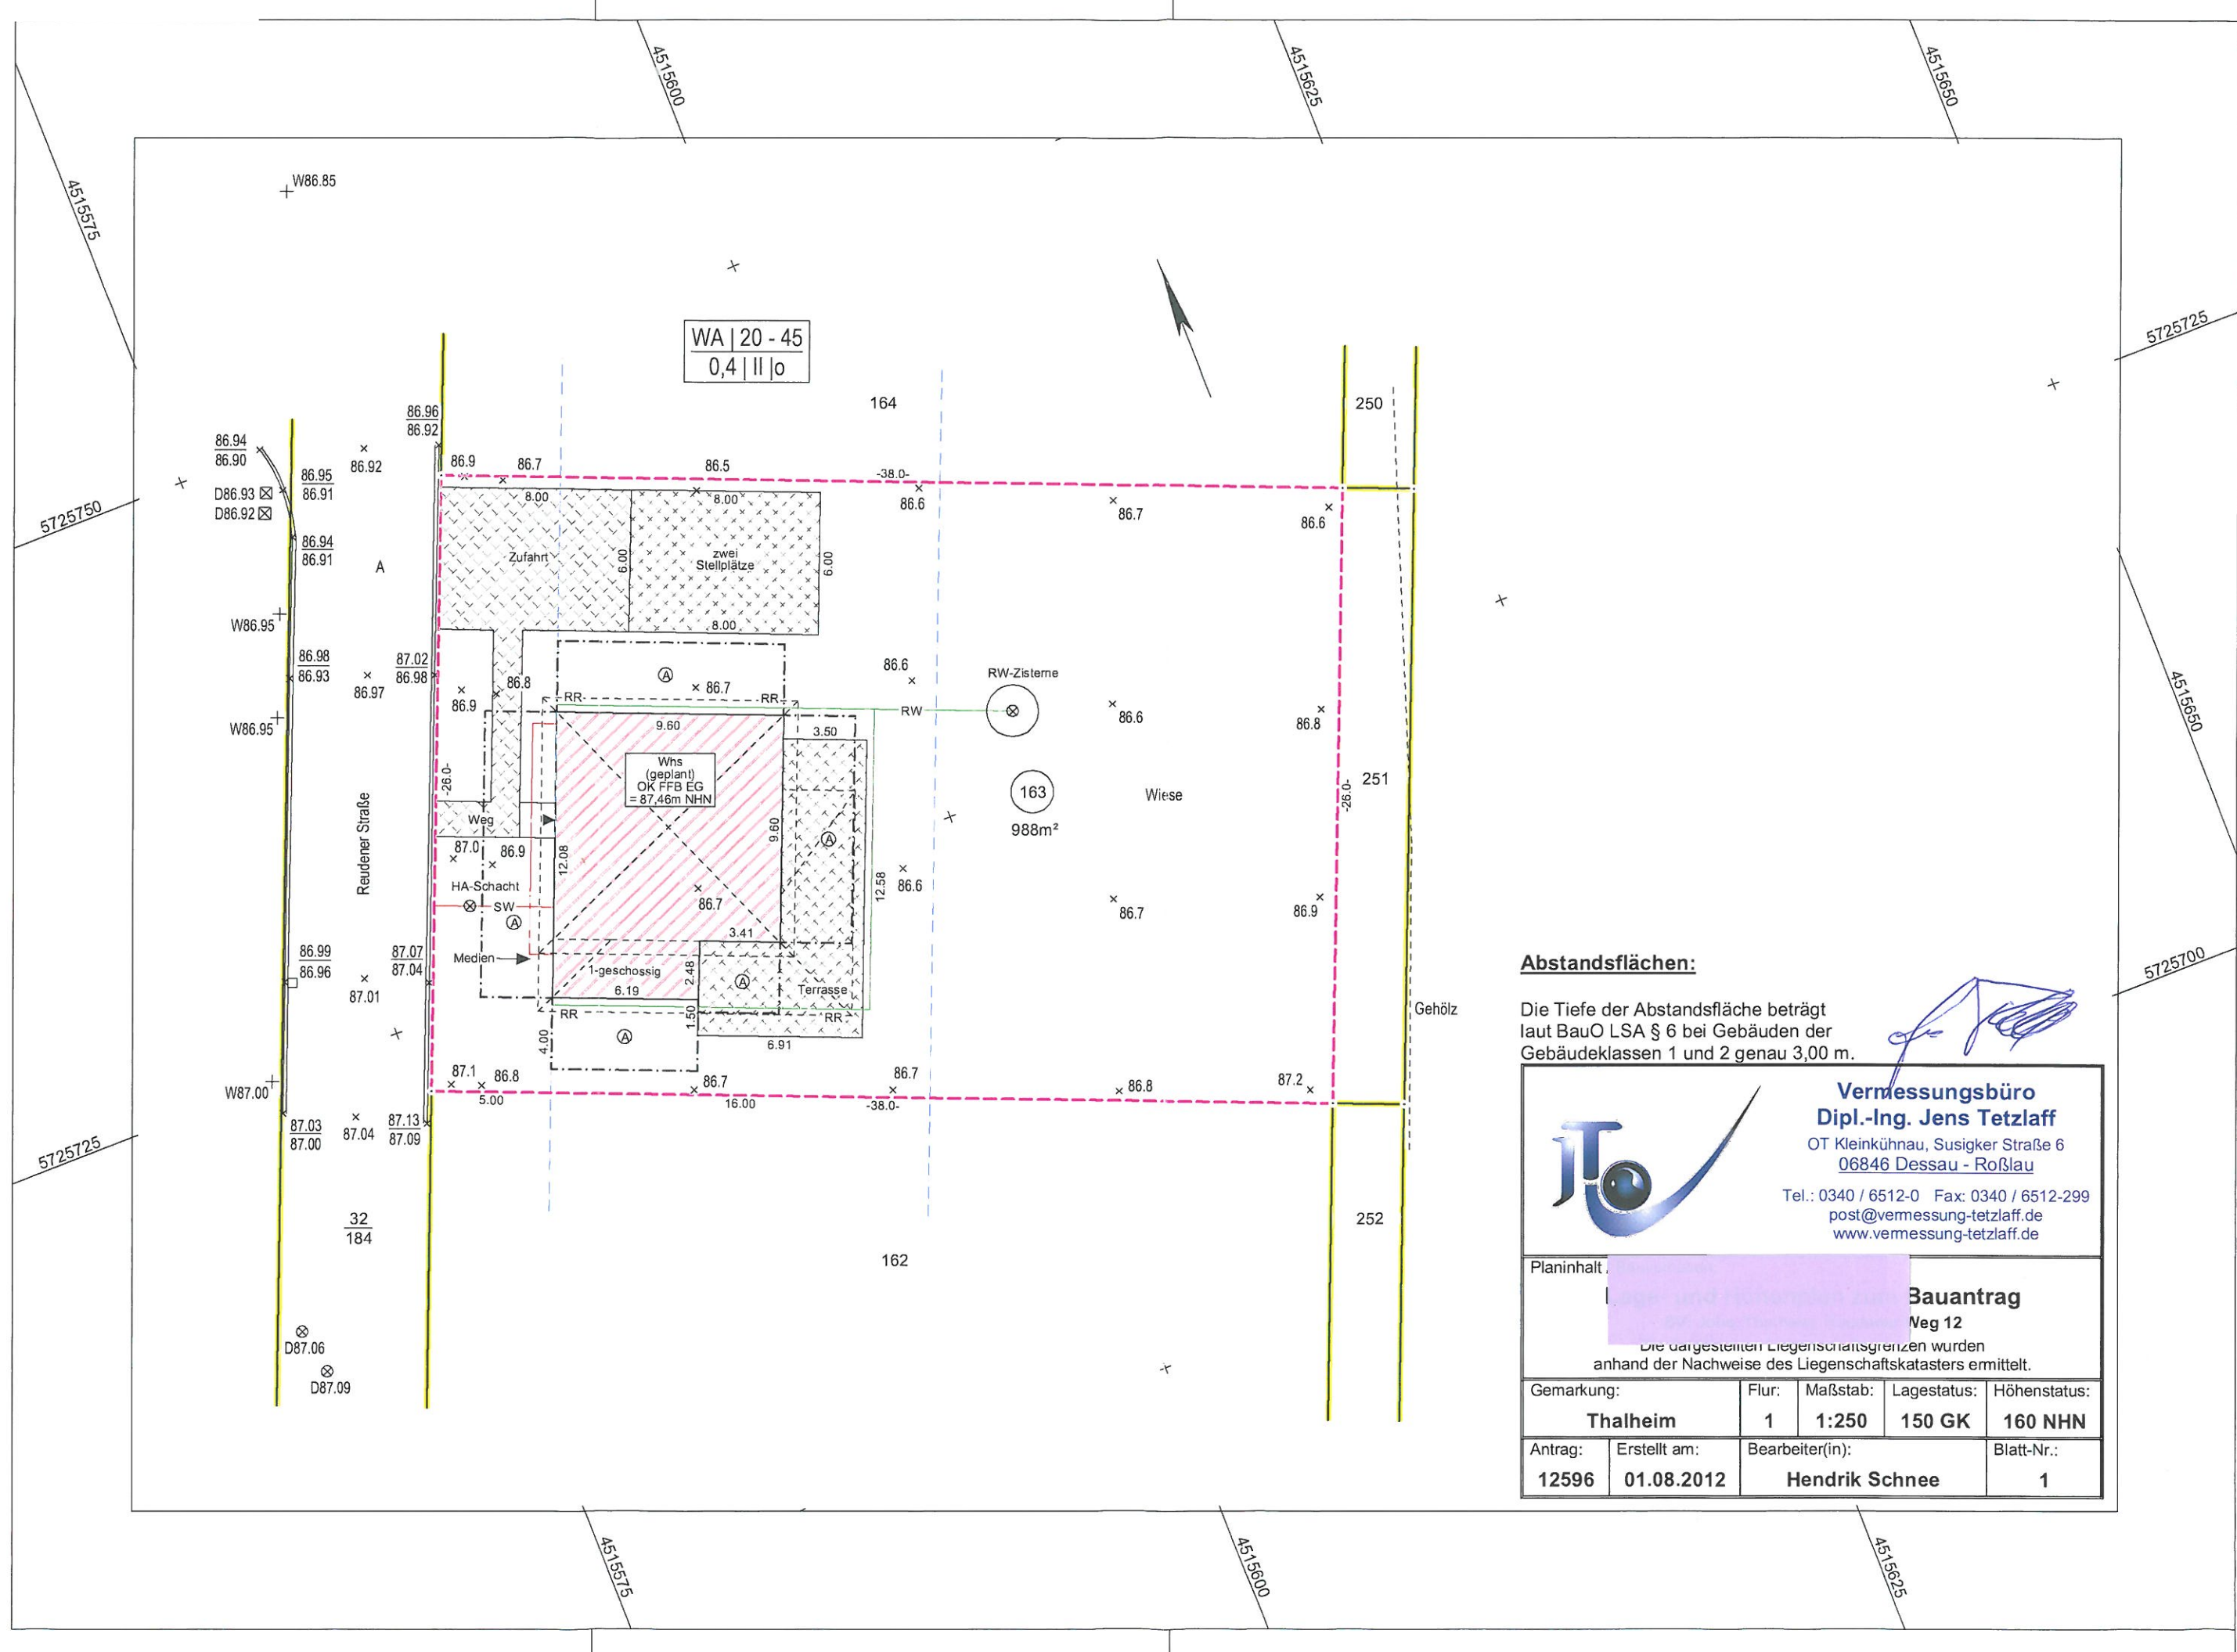

Abstandsflächen:

Die Tiefe der Abstandsfläche beträgt laut BauO LSA § 6 bei Gebäuden der Gebäudeklassen 1 und 2 genau 3,00 m.



Vermessungsbüro
Dipl.-Ing. Jens Tetzlaff

OT Kleinkühnau, Susigker Straße 6
06846 Dessau - Roßlau

Tel.: 0340 / 6512-0 Fax: 0340 / 6512-299
post@vermessung-tetzlaff.de
www.vermessung-tetzlaff.de

Planinhalt:

Bauantrag

Neg 12

Die dargestellten Liegenschaftsgrenzen wurden anhand der Nachweise des Liegenschaftskatasters ermittelt.

Gemarkung:	Flur:	Maßstab:	Lagestatus:	Höhenstatus:
Thalheim	1	1:250	150 GK	160 NHN
Antrag:	Erstellt am:	Bearbeiter(in):	Blatt-Nr.:	
12596	01.08.2012	Hendrik Schnee	1	

Diese Zeichnung stellt Leistungen dar, die nicht im Leistungsumfang enthalten sind.
Der geschuldete Leistungsumfang ist ausschließlich der Auftragsbestätigung und der Bemusterung zu entnehmen!

Dieser Plan ist Bestandteil der Genehmigungsplanung und ist nicht als Ausführungsplan zu verwenden!

**GUSSEK
HAUS**
Franz Gussek GmbH & Co. KG

DARSTELLUNG: Ansicht Nord-West/ Nord-O

1:100

BAUVORHABEN: Neubau eines Einfamilienhauses

Haustyp: Variante Lärchenstraße 156

in
06766 Thalheim
Reudener Weg 12

Fist: 163

BAUHERR:

[Redacted Name]
[Redacted Address]
[Redacted City]

ANERKANNT AM: 12.08.12

S. 702

Unterschrift Bauherrschaft

[Signature]

Unterschrift Bauherrschaft

ENTWURFSVERFASSER:

BHB

Planungsgesellschaft mbh
Architekten + Ingenieure
Radeberger Str. 30
01099 Dresden

Telefon: 0351 / 800 94 0
Fax: 0351 / 800 94 18

Entwurfsverfasser: Dipl.-Ing. (FH) Thomas Grube

Zulassungs-Nr.: 3790-98-3-a


[Signature]

Bearbeiter: Dipl.-Ing. (FH) Silke Salzsieder


Datum: 06.08.2012

Projekt-Nr: 32912127

A		
B		
C		
D		
Ind.	Datum	Änderung

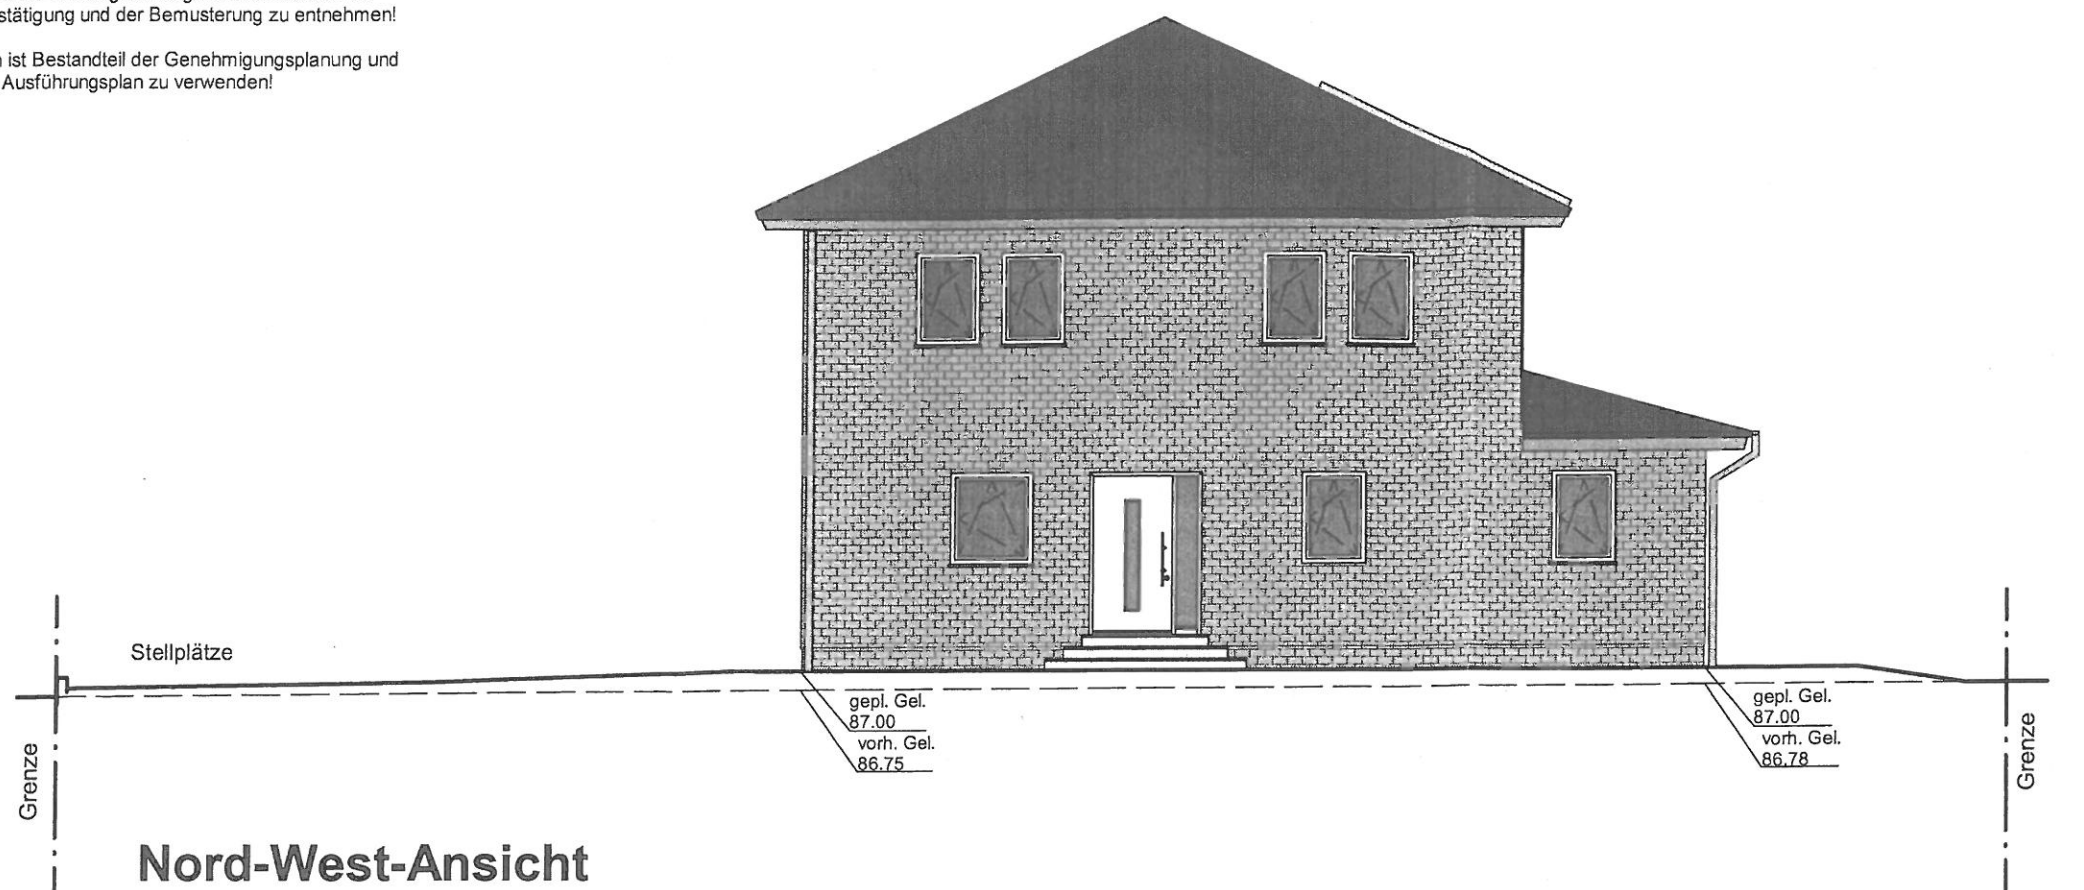

Nord-West-Ansicht

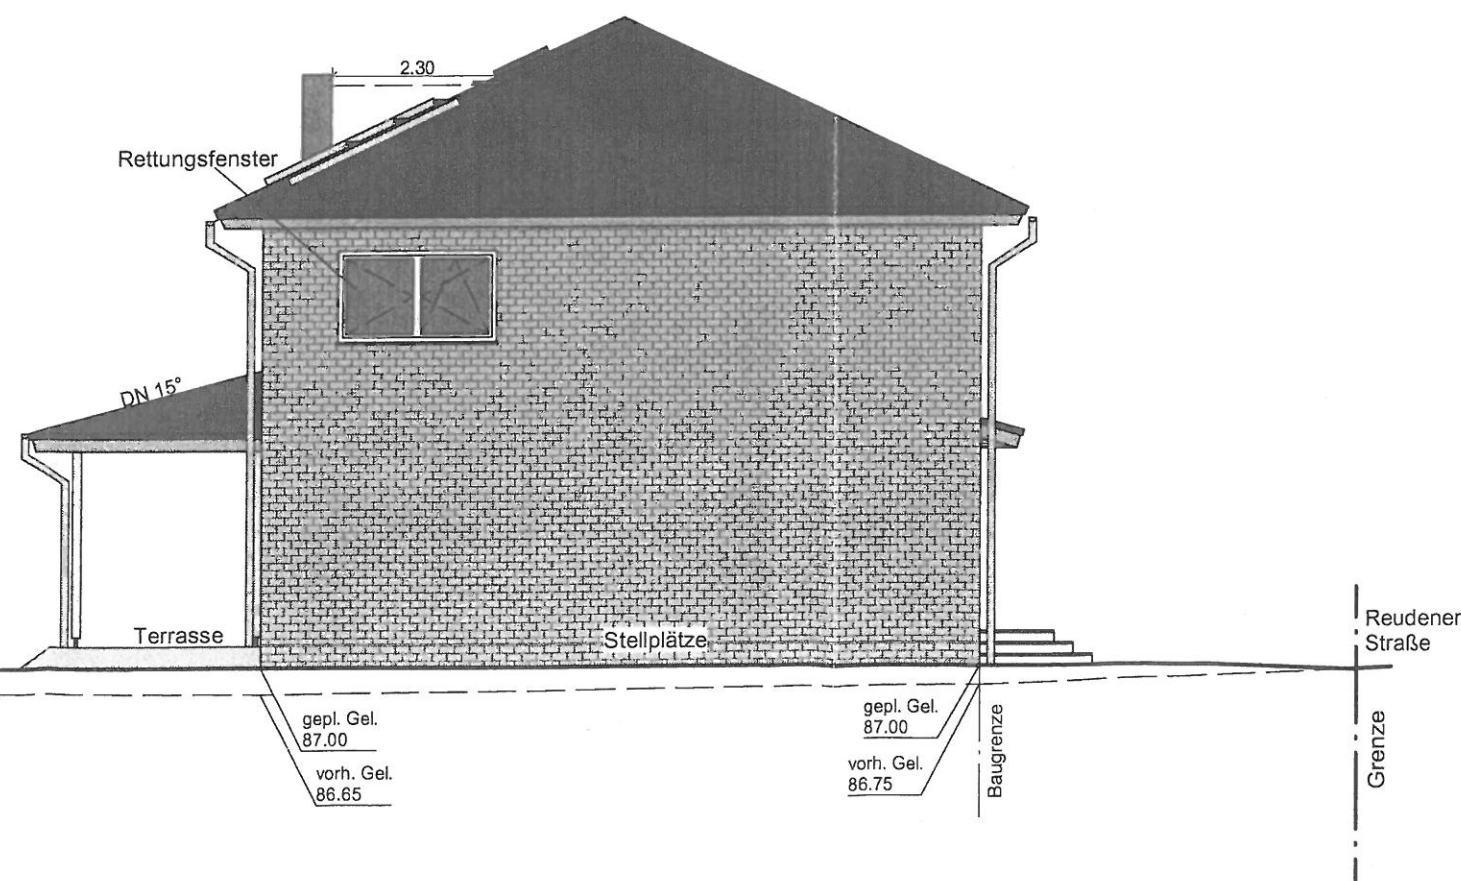

Nord-Ost-Ansicht